

DURCHFÜHRUNGSPLAN

GEMÄSS §§ 10 UND 11 DES GESETZES ÜBER DEN AUFBAU DER HANSESTADT HAMBURG
VOM 11. APRIL 1949

BEZIRK: EIMSBUETTEL ORTSTEIL: 303 PLANBEZIRK: HELLKAMP - STELLINGER WEG - SCHWENCKESTR. - OSTERSTR.
STADTTEIL: EIMSBUETTEL

LP5 E

Umgrenzung des Durchführungsplanes

Flächen öffentlicher Nutzung

- bleibende Straßenflächen
- aufgehobene Straßenflächen
- neu ausgewiesene Straßenflä.
- Fahrbahnen
- Radfahrwege
- Bürgersteige
- bleibende Bahnanlagen
- aufgehobene Bahnanlagen
- neu ausgewiesene Bahnanlagen
- bleibende Straßenbahnen
- aufgehobene Straßenbahnen
- neu ausgewiesene Straßenbahnen
- bleibende Wasserflächen
- aufgehobene Wasserflächen
- neu ausgewiesene Wasserflächen
- bleibende Erholungsflächen
- aufgehobene Erholungsflächen
- neu ausgewiesene Erholungsfläche
- neu ausgewiesene Flächen für besondere Zwecke
resp. besondere Baubeschränkung
- bleibende Flächen für besondere Zwecke
- Landschaftsschutzgebiet
- Denkmalschutz, resp. histor. wertvolle Bauwerke

Flächen privater Nutzung

bebaubare Fläche mit Stufenbezeichnung
nach der BPV vom 8.6.1938

- Bebauung bedingt möglich
- Wohngebiet
- reines Wohngebiet - Verbot jeder Art
gewerblicher Betriebe
- Mischgebiet
- Geschäftsgebiet
- Industriegebiet
- besonderes Industriegebiet
- Kleinsiedlungsgebiet
- Außengebiet
- Abstell- oder Parkplätze
- Flächen f. Einstellplätze od. Garagen
- Flächen für Garagen im Keller
- Flächen für Garagen im Erdgeschoß
- Flächen für Laden
- bleibende Bauwerke - mit Geschößzahl
- zu befreiende Bauwerke
- Durchfahrten oder Durchgänge
- Arkaden
- Zufahrtswege gem § 24 BPV oder § 15 des
Bebauungsplangesetzes
- Hof- und Vorgartenflächen


Maßnahmen zur Ordnung des Grund und Bodens

- Grenzübergang
- Umlegung
- Zusammenlegung


Straßen- und Baulinien

- bleibende Straßen-, Kanal- od. Uferlinie
- aufgehobene Straßen-, od. Kanal- od. Uferlinie
- neue Straßen- od. Kanal- od. Uferlinie
- bleibende Baulinie
- aufgehobene Baulinie
- neue Baulinie

Die Übereinstimmung mit dem
Original wird bescheinigt.
Hamburg, den 2.7.1951
Krause
Tech. Inspektor

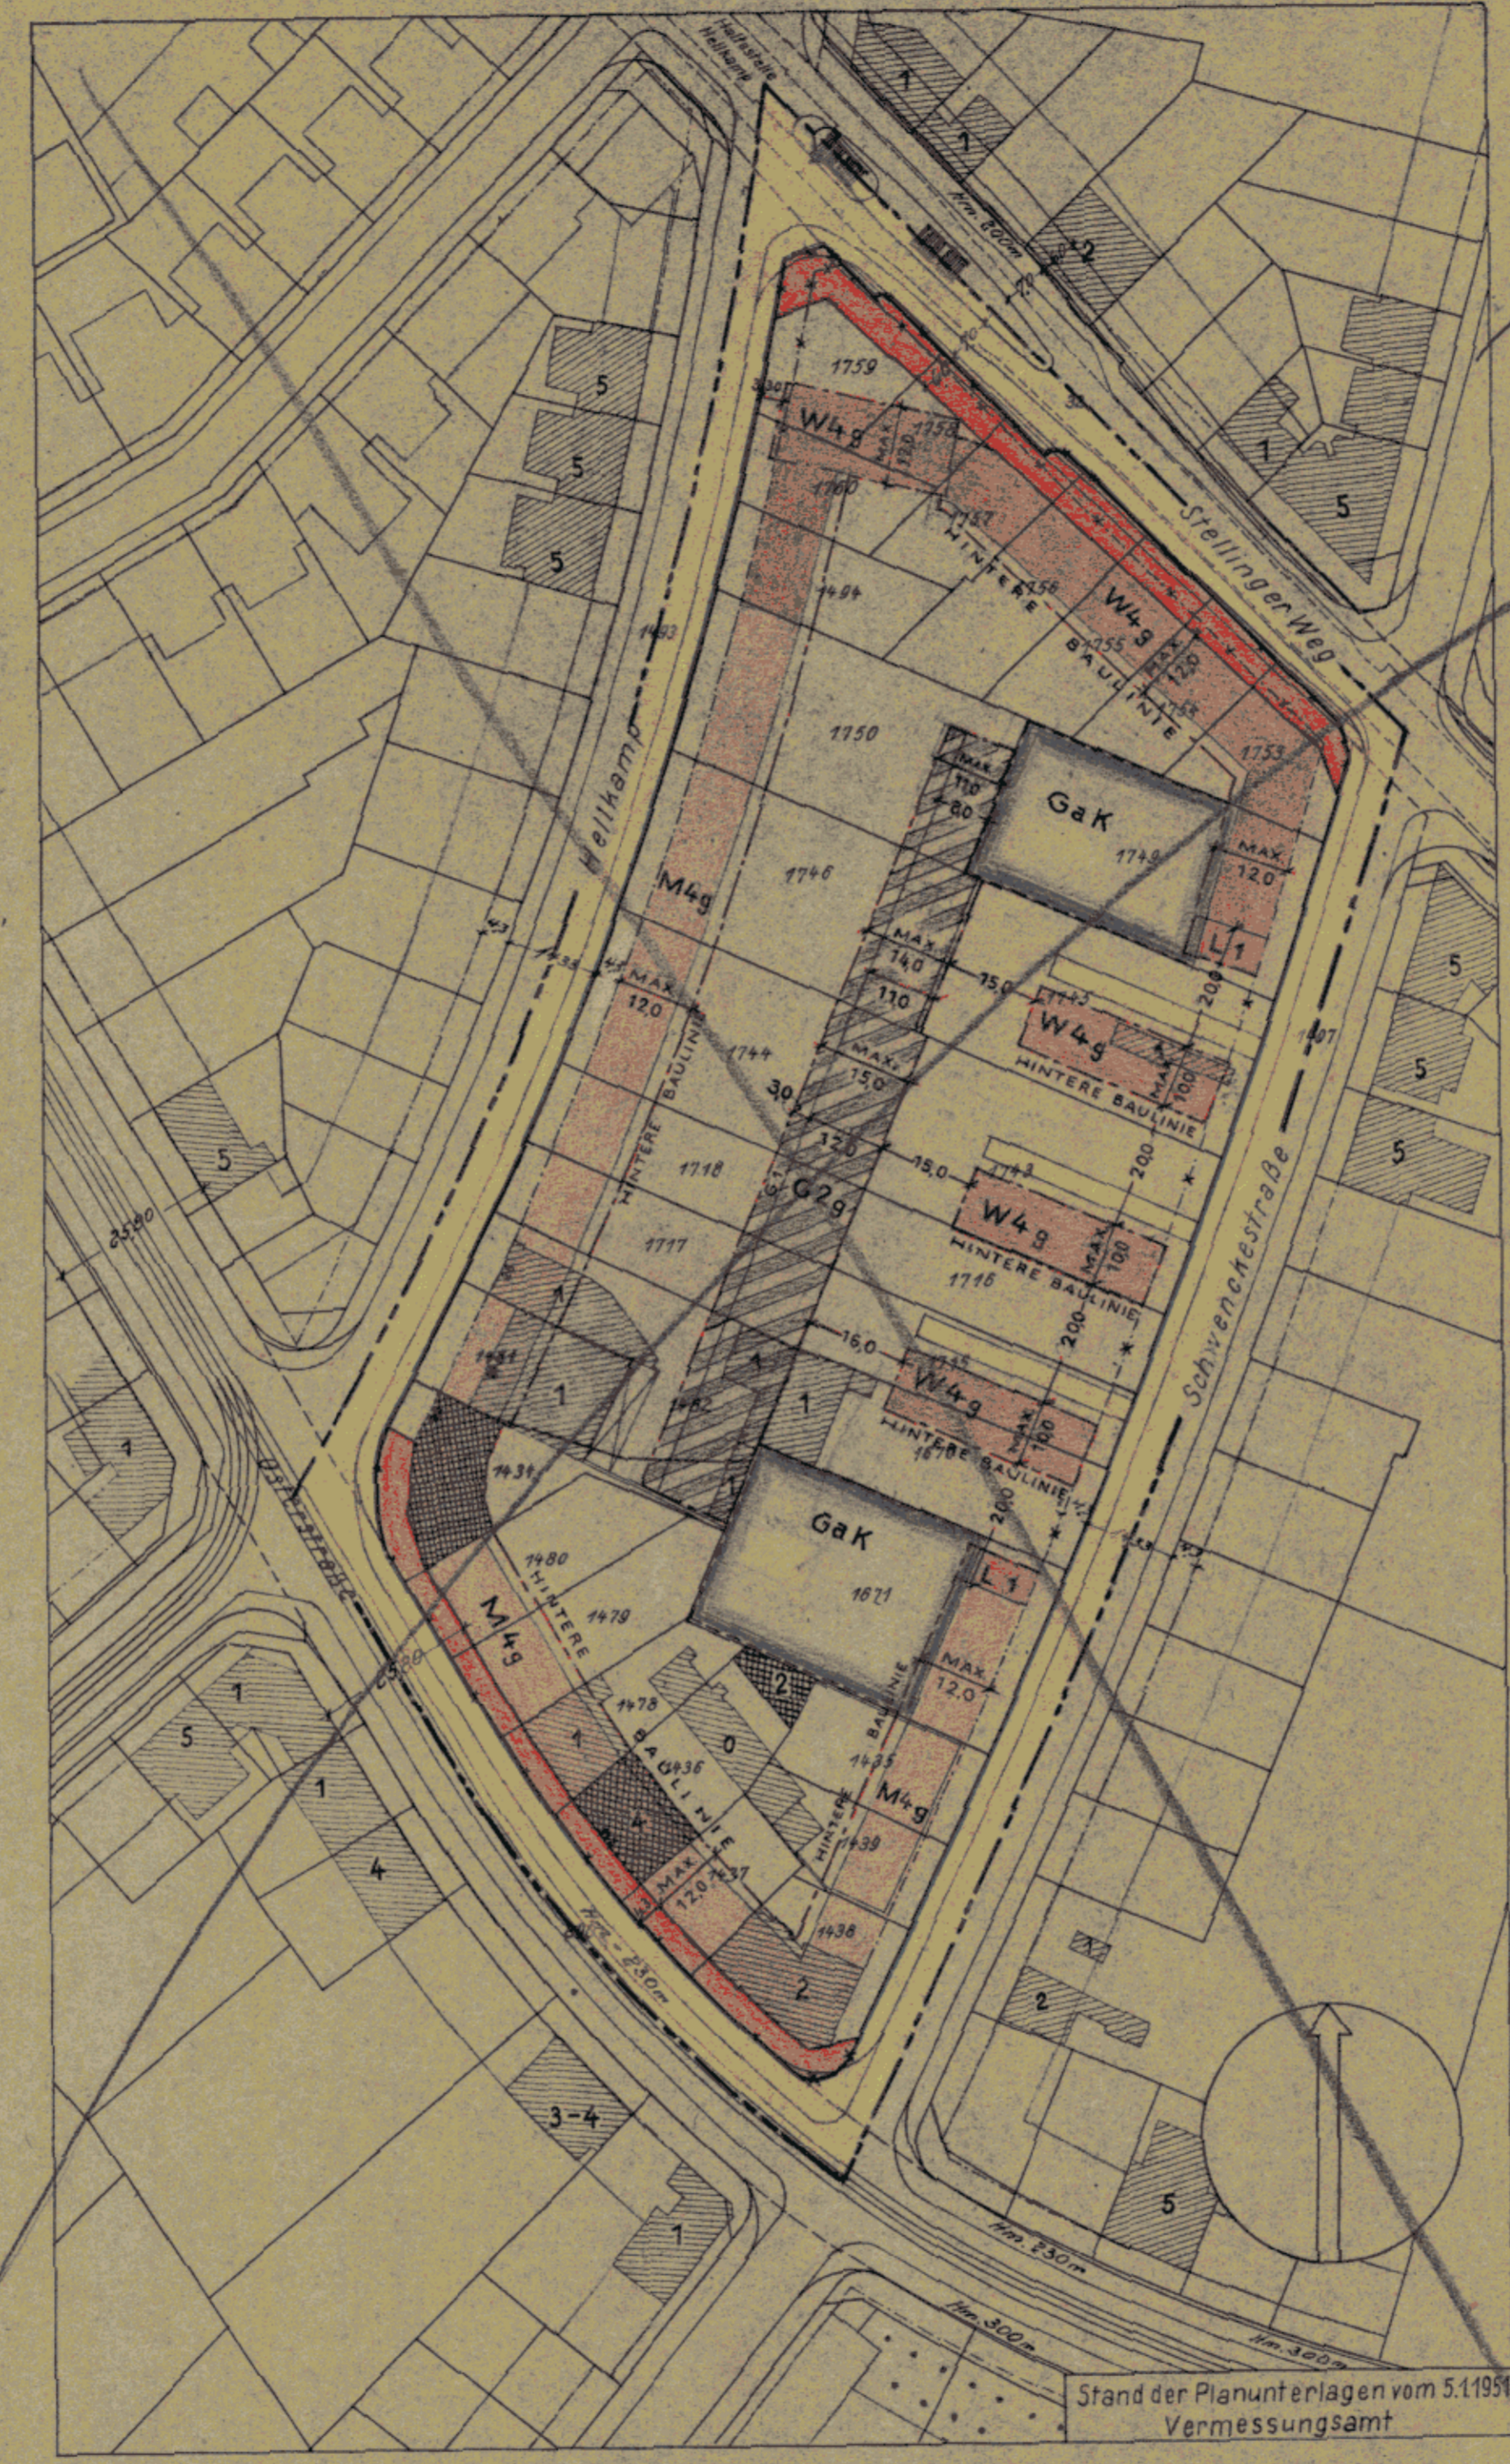

Stand der Planunterlagen vom 5.1.1951
Vermessungsamt

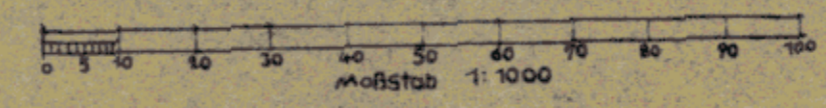

Archiv

Entworfen Hamburg, den 11.10.51
Baubehörde Tiefbauamt
Landesplanungsamt

gez. *Oelner/Sill* gez. *Stephan*

Unter Mitwirkung der Deputation
für die Baubehörde beschlossenen
Baubehörde

gez. *Bahnson*
Lt. Reg. Direktor

Dieser Plan hat vom 22.10.1951
bis 3.12.1951 bei der Stadtplanungs-Abt.
öffentlich ausgelegen Eimsbüttel
Hamburg den 5. Dezember 1951

gez. *Wolff*
Der Leiter des Bezirksamtes

Gemäß § 11 des Gesetzes über den Aufbau der Hansestadt
Hamburg vom 11.4.1949 nach Genehmigung durch die
Bürgerschaft festgelegt in der Sitzung des Senats vom 10. April 1952

gez. *Bertram*
Als Protokollführer des Senats