

DURCHFÜHRUNGSPLAN

GEMÄSS §§ 10 UND 11 DES GESETZES ÜBER DEN AUFBAU DER HANSESTADT HAMBURG
VOM 11. APRIL 1949

BEZIRK: EIMSBÜTTEL STADTTEIL: EIMSBÜTTEL ORTSTEIL: 303
PLANBEZIRK: HELLKAMP-STELLINGER WEG-SCHWENCKESTRASSE-OSTERSTRASSE

LP 3

(GEÄNDERTER DURCHFÜHRUNGSPLAN D 31/51)

--- Umgrenzung des Durchführungsplanes

Flächen öffentlicher Nutzung

- bleibende Straßenflächen
- aufgehobene Straßenflächen
- neu ausgewiesene Straßenflä.
- Fahrbahnen
- Radfahrwege
- Bürgersteige
- bleibende Bahnanlagen
- aufgehobene Bahnanlagen
- neu ausgewiesene Bahnanlagen
- bleibende Straßenbahnen
- aufgehobene Straßenbahnen
- neu ausgewiesene Straßenbahnen
- bleibende Wasserflächen
- aufgehobene Wasserflächen
- neu ausgewiesene Wasserflächen
- bleibende Erholungsflächen
- aufgehobene Erholungsflächen
- neu ausgewiesene Erholungsflächen
- neu ausgewiesene Flächen für besondere Zwecke, resp. besondere Baubeschränkung
- bleibende Flächen für besondere Zwecke
- Landschaftsschutzgebiet
- Denkmalschutz, resp. historisch wertvolle Bauwerke

Flächen privater Nutzung

gebaubare Fläche mit Stufenbezeichnung nach der BPV vom 8.6.1938


- Bebauung
- Wohngebiet
- reines Wohngebiet - Verbot jeder Art gewerblicher Betriebe
- Mischgebiet
- Geschäftsgebiet
- Industriegebiet
- besonderes Industriegebiet
- Kleinsiedlungsgebiet
- Außengebiet
- Abstell- oder Parkplätze
- Flächen f. Einstellplätze od. Garagen
- Flächen für Garagen im Keller
- Flächen für Garagen im Erdgeschoß
- Flächen für Läden
- bleibende Bauwerke
- zu beseitigende Bauwerke
- Durchfahrten oder Durchgänge
- Arkaden
- Zufahrtswege gem. § 24 BPV
- Hof- und Vorgartenflächen

Maßnahmen zur Ordnung des Grund und Bodens

- Grenzausgleich
- Umliegung
- Zusammenlegung


Straßen- und Baulinien

- bleibende Straßen-, Kanal- oder Uferlinie
- aufgehobene Straßen-, Kanal- oder Uferlinie
- neue Straßen-, Kanal- oder Uferlinie
- bleibende Baulinie
- aufgehobene Baulinie
- neue Baulinie

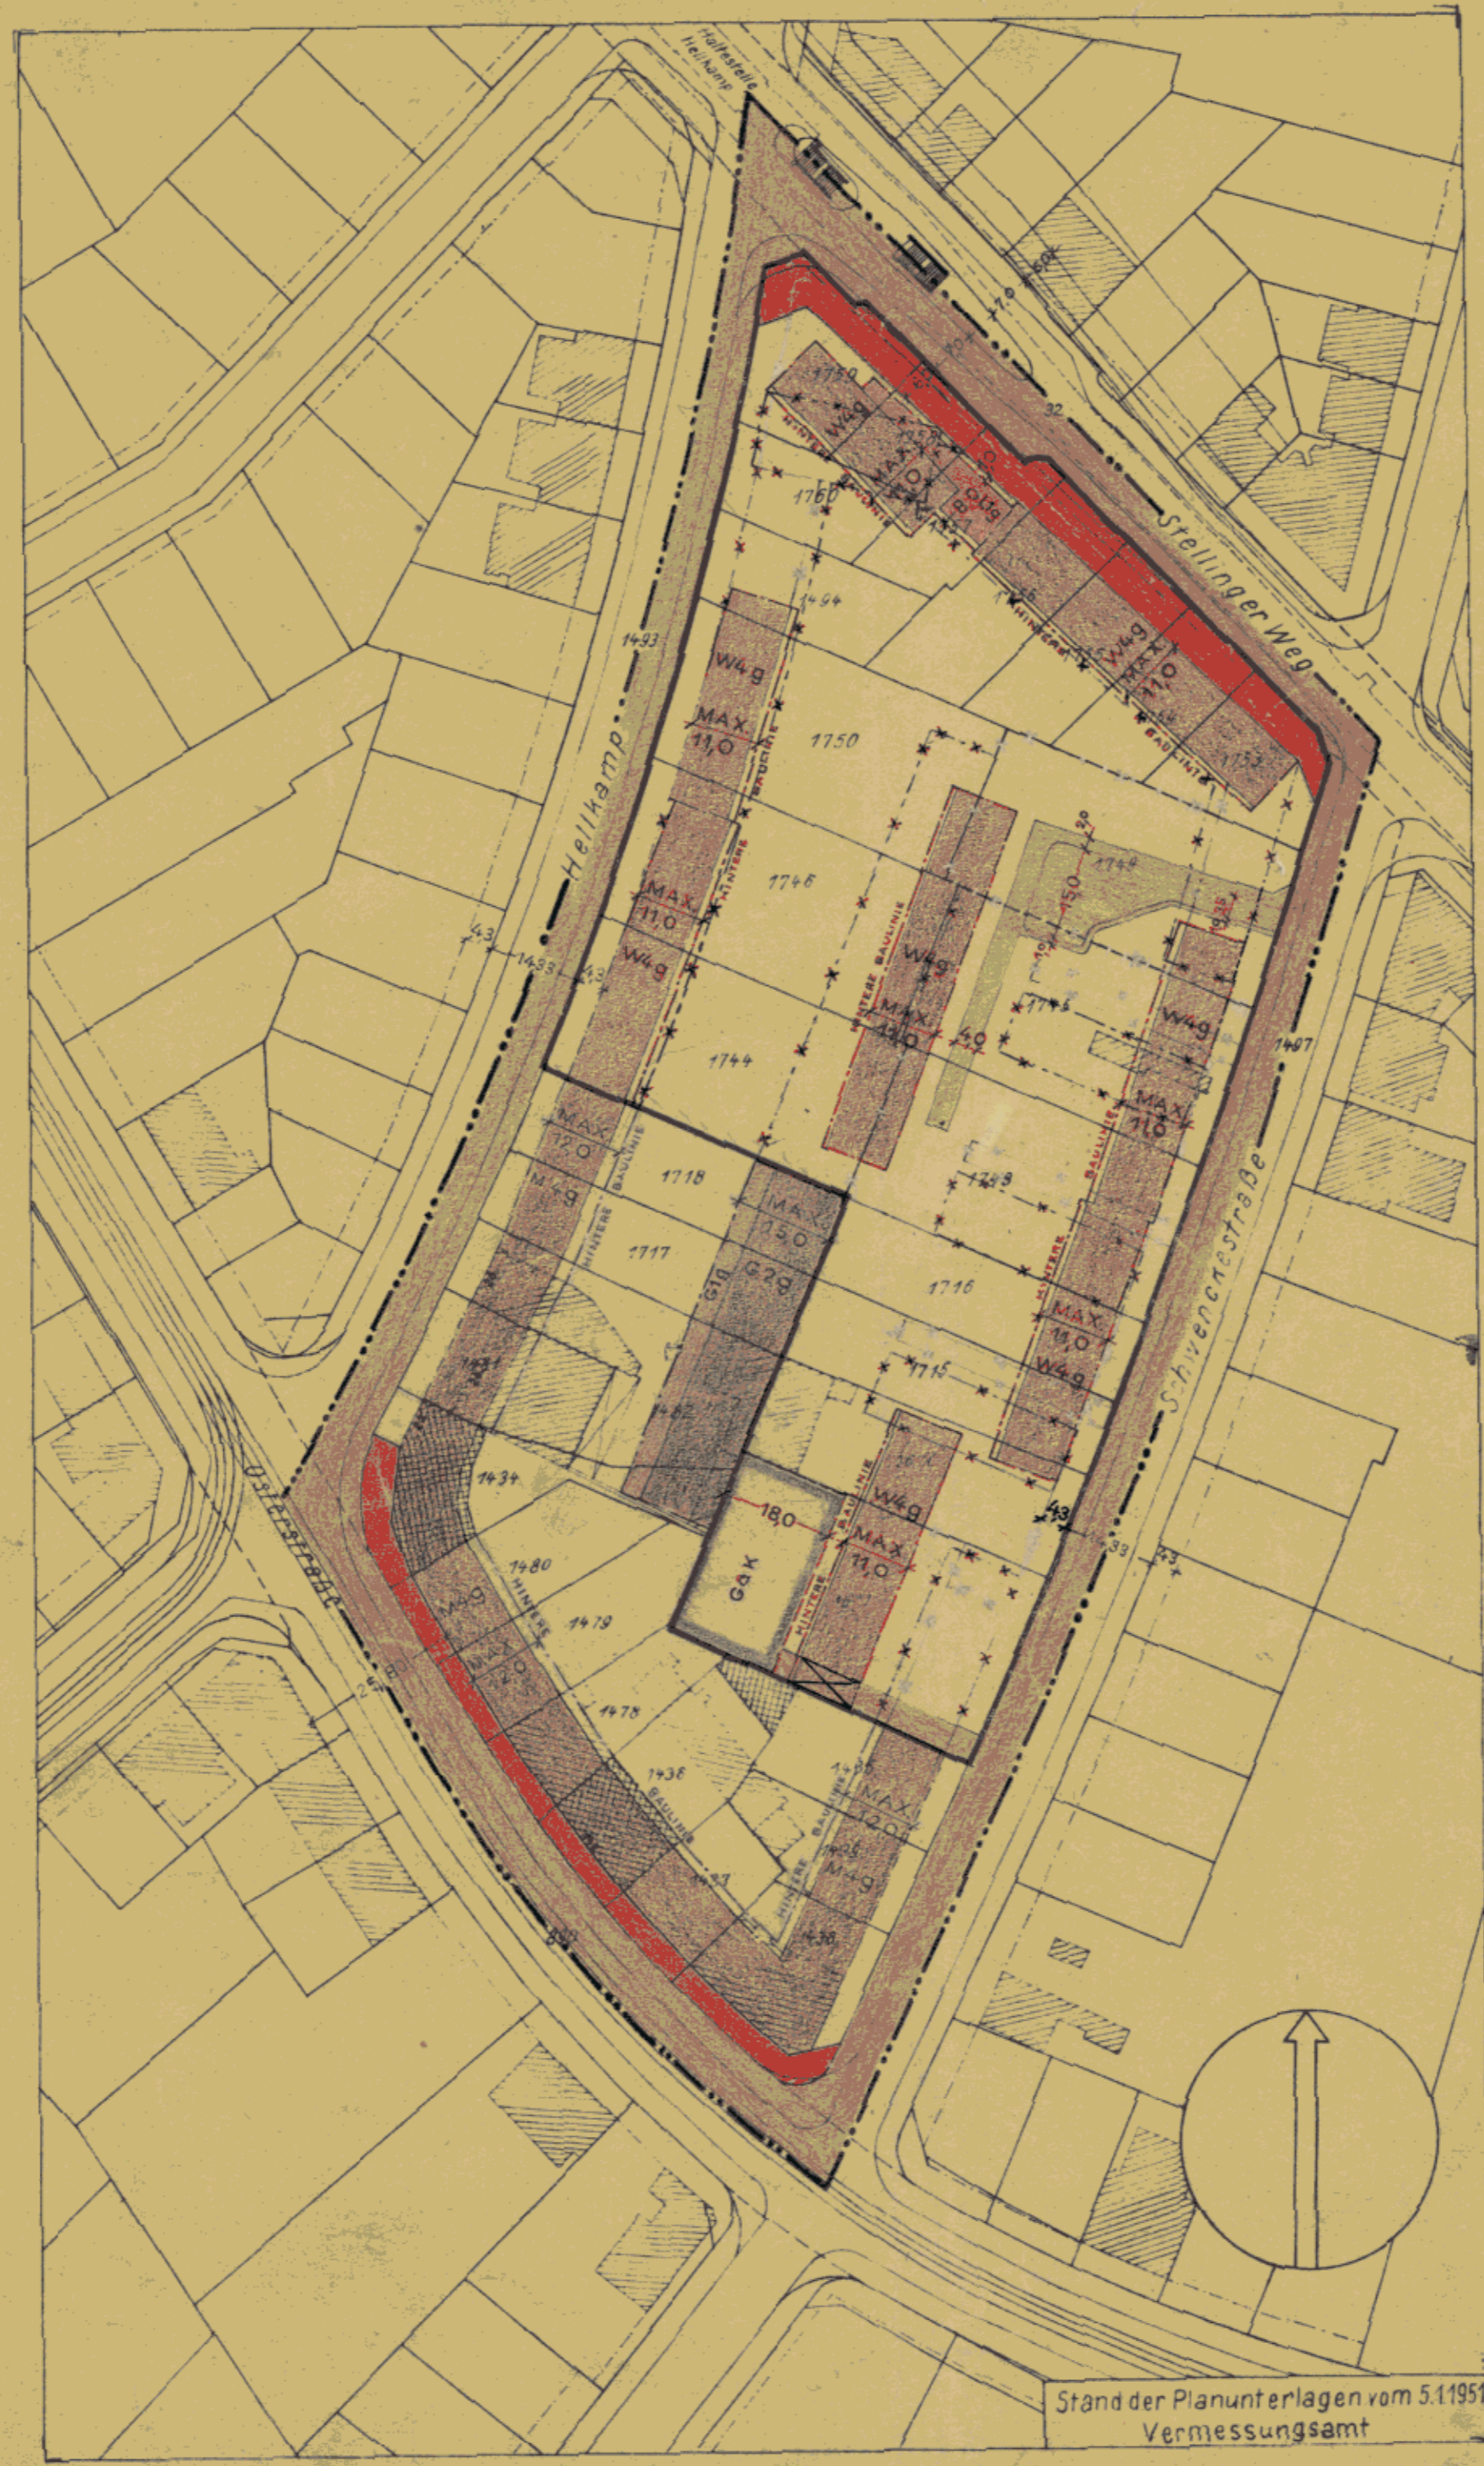

Stand der Planunterlagen vom 5.11.1951
Vermessungsamt

Nr. 956

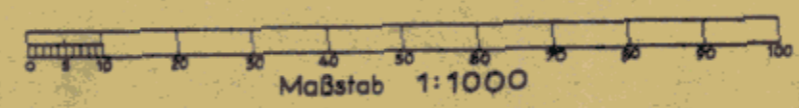

Der Durchführungsplan ist am 21. Juni 1955
(GVOBl. 1955 S. 219) in Kraft getreten.

Die Übereinstimmung mit dem
festgestellten Durchführungsplan
vom 14. Juni 1955
wird bescheinigt.
Hamburg, den 21. Juni 1955
Maier
Lechn. Inspektor

Freie Hansestadt Hamburg
Stadtbauamt
Stadthausstraße 8, 2 Hamburg 36
Rut

Archiv

Aufgestellt Hamburg, den _____
Baubehörde
Stadtplanungsamt Tiefbauamt

Öffentlich ausgelegt vom _____ bis _____
beim Bezirksbauamt _____ Stadtplanungsabteilung

Nach Genehmigung durch die Bürgerschaft festgesetzt
in der Sitzung des Senats am _____
Der Protokollführer des Senats

In Kraft getreten am _____
(GVOBl. 1955 S. _____)

Zugestimmt
Landesplanungsausschuß am _____
Bezirksausschuß am _____
Baudeputation am _____

40 39 56