

DURCHFÜHRUNGSPLAN

GEMÄSS §§ 10 UND 11 DES GESETZES ÜBER DEN AUFBAU DER HANSESTADT HAMBURG
VOM 11. APRIL 1949

BEZIRK: EIMSBÜTTEL STADTEIL: EIMSBÜTTEL ORTSTEIL: 301
PLANBEZIRK: HÖGENSTRASSE - HARTWIG-HESSE-STRASSE - SARTORIUSSTRASSE - MÜGGENKAMPSTRASSE

LP 3

(GEÄNDERTER DURCHFÜHRUNGSPLAN D.36/51)

Umgebung des Durchführungsplanes

Flächen öffentlicher Nutzung

- bleibende Straßenflächen
- aufgehobene Straßenflächen
- neu ausgewiesene Straßenfl.
- Fahrbahnen
- Radfahrwege
- Bürgersteige
- bleibende Bahnanlagen
- aufgehobene Bahnanlagen
- neu ausgewiesene Bahnanlagen
- bleibende Straßenbahnen
- aufgehobene Straßenbahnen
- neu ausgewiesene Straßenbahnen
- bleibende Wasserflächen
- aufgehobene Wasserflächen
- neu ausgewiesene Wasserflächen
- bleibende Erholungsflächen
- aufgehobene Erholungsflächen
- neu ausgewiesene Erholungsflächen
- neu ausgewiesene Flächen für besondere Zwecke, resp. besondere Baubeschränkung
- bleibende Flächen für besondere Zwecke
- Landschaftschutzgebiet
- Denkmalschutz, resp. historisch wertvolle Bauwerke

Flächen privater Nutzung

bebaubare Fläche mit Stufenbezeichnung nach der BPV vom 8.6.1938


- Bebauung
- Wohngebiet
- reines Wohngebiet - Verbot jeder Art gewerblicher Betriebe
- Mischgebiet
- Geschäftsgebiet
- Industriegebiet
- besonderes Industriegebiet
- Kleinsiedlungsgebiet
- Außengebiet
- Abstell- oder Parkplätze
- Flächen f. Einstellplätze od. Garagen
- Flächen für Garagen im Keller
- Flächen für Garagen im Erdgeschoß
- Flächen für Läden
- bleibende Bauwerke
- zu beseitigende Bauwerke
- Durchfahrten oder Durchgänge
- Arkaden
- Zufahrtsweg gem § 24 BPV
- Hof- und Vorgartenflächen

Maßnahmen zur Ordnung des Grund und Bodens

- Grenzausgleich
- Umlegung
- Zusammenlegung

Straßen- und Baulinien


- bleibende Straßen-, Kanal- oder Uferlinie
- aufgehobene Straßen-, Kanal- oder Uferlinie
- neue Straßen-, Kanal- oder Uferlinie
- bleibende Baulinie
- aufgehobene Baulinie
- neue Baulinie

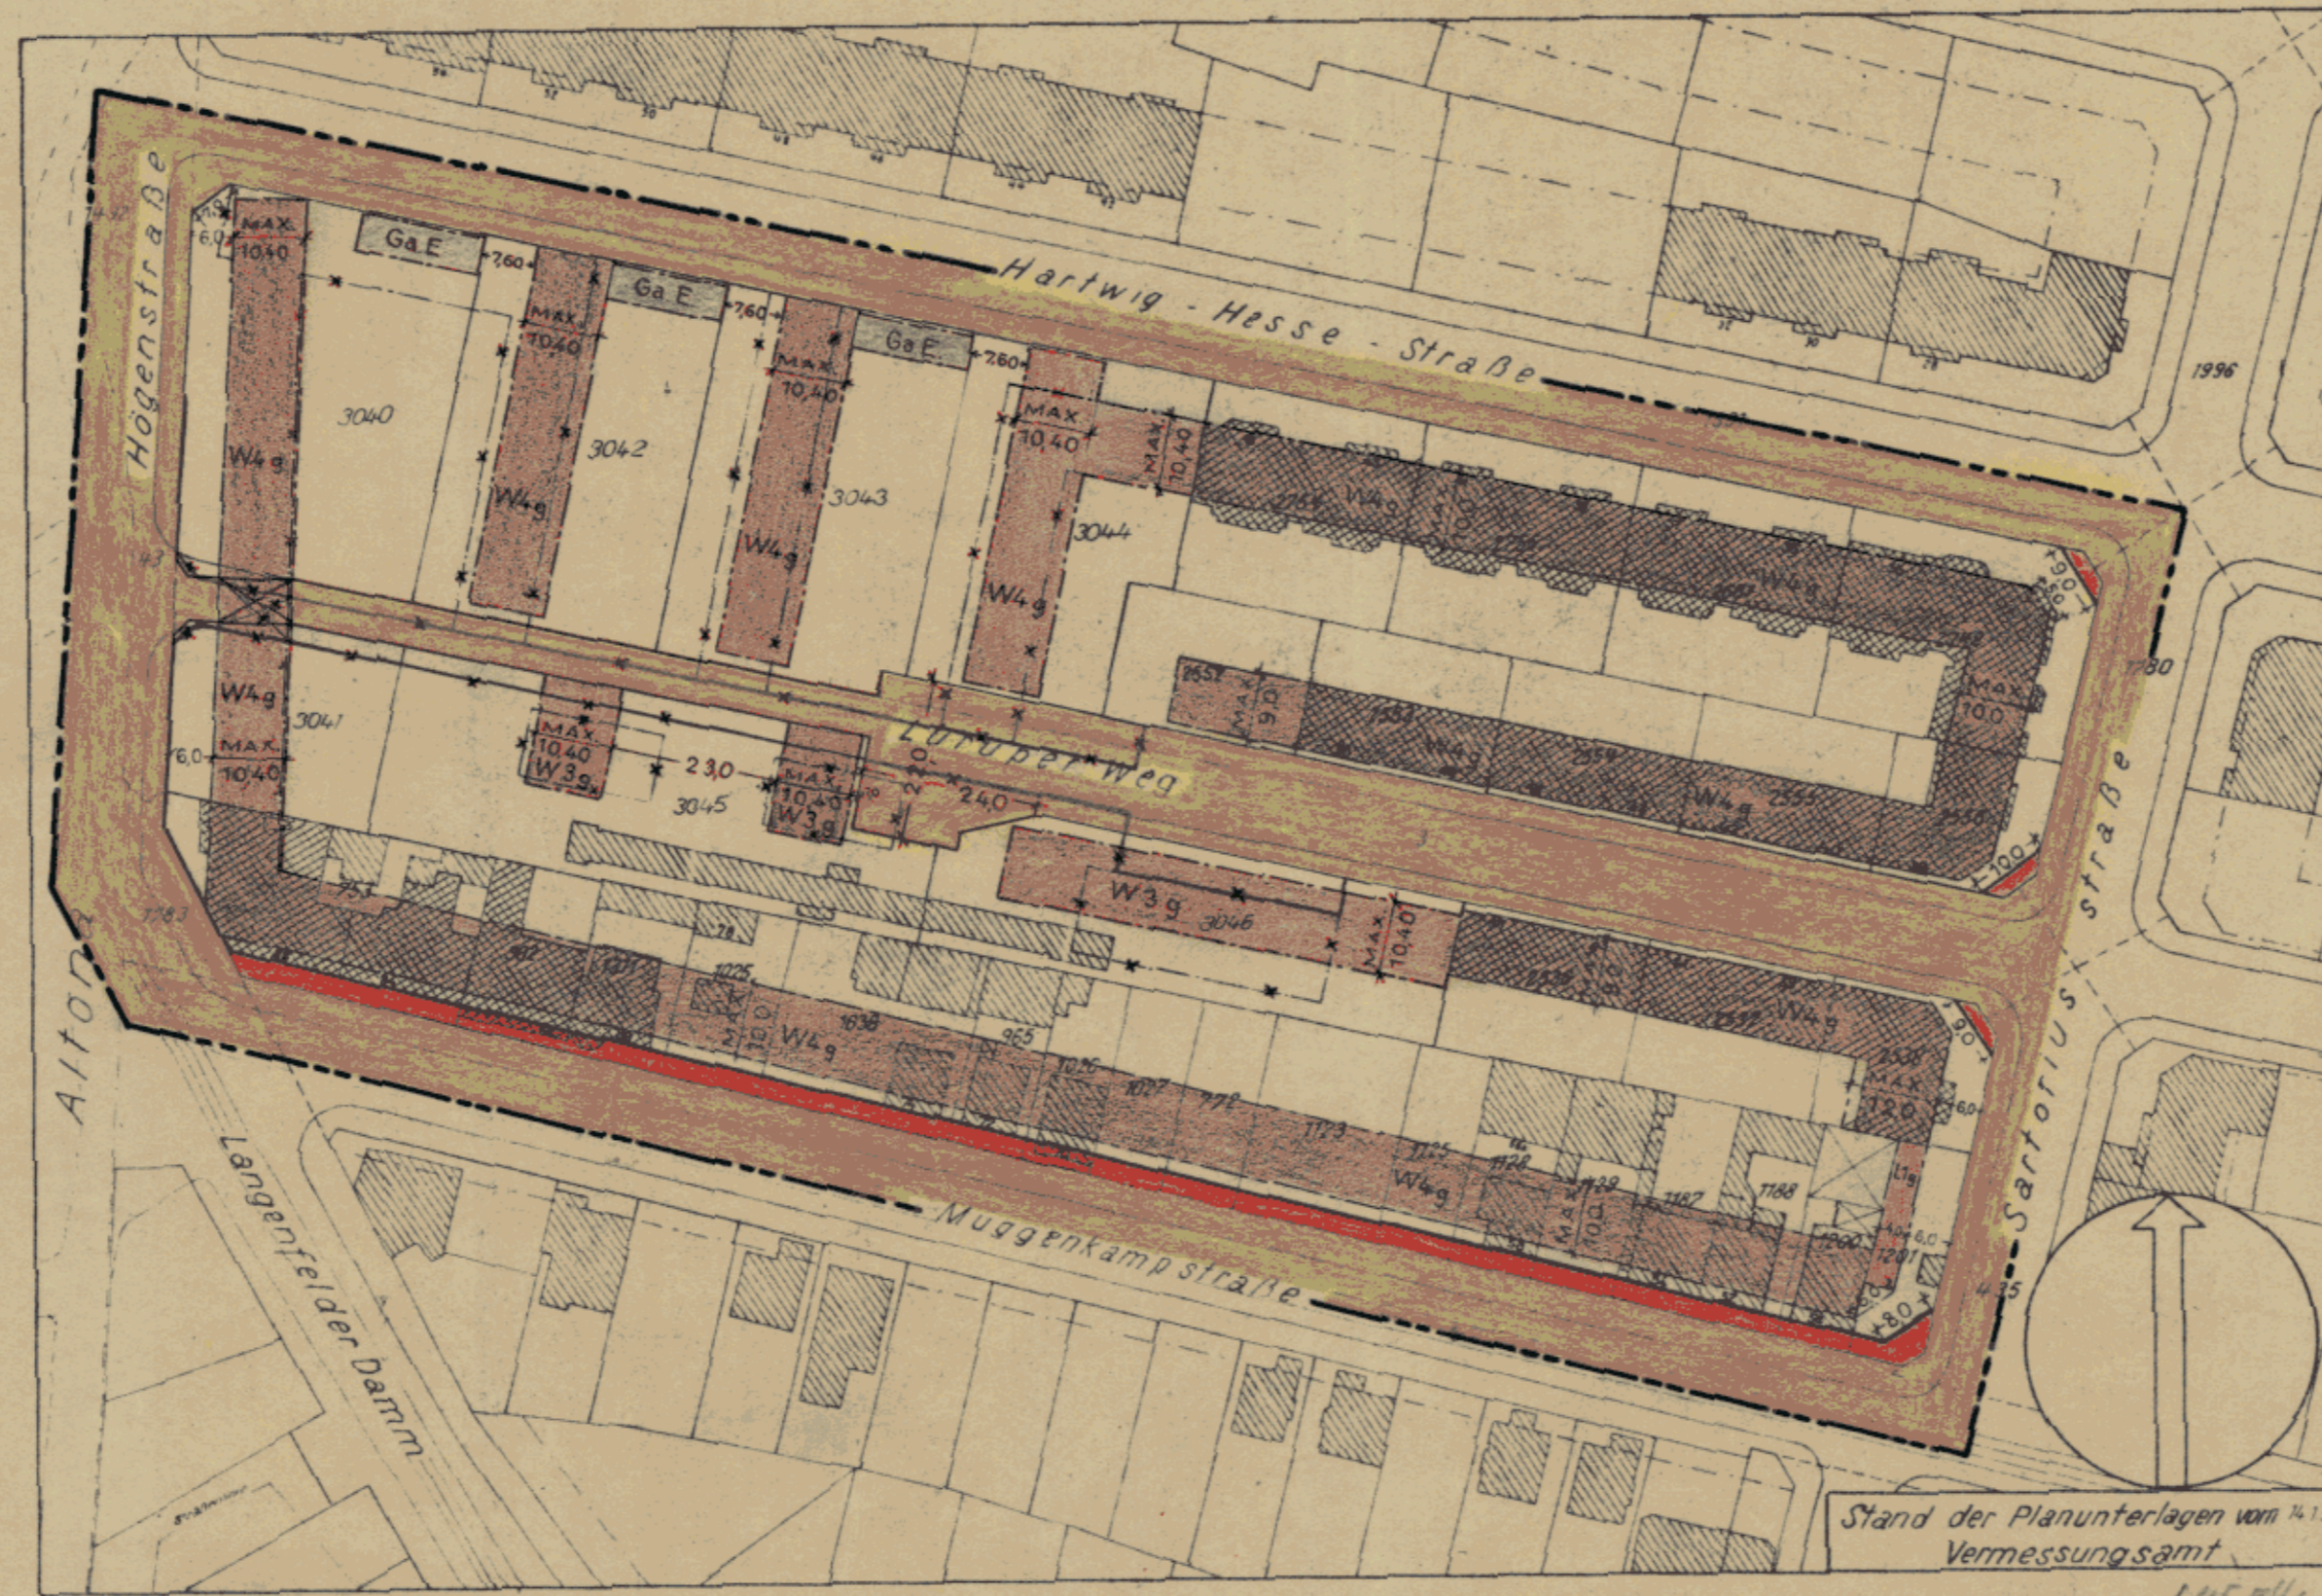

Der Durchführungsplan ist am 3. Juni 1955
(GVOBl. 1955 S. 188) in Kraft getreten.

Die Übereinstimmung mit dem festgestellten Durchführungsplan vom 27. Mai 1955 wird bescheinigt.
Hamburg den 12.5.55
Krause
Techn. Inspektor

Stand der Planunterlagen vom 14.5.55
Vermessungsamt
645 E/46

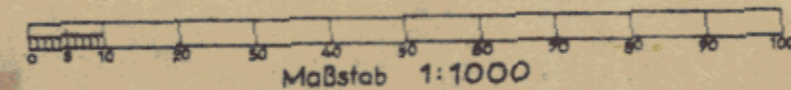

Aufgestellt Hamburg den _____

Öffentlich ausgelegt vom _____
beim Bezirksbauamt

Nach Genehmigung durch die Bürgerschaft festgestellt in der Sitzung des Senats am _____

In Kraft getreten am _____
(GVOBl. 1955 S. _____)

Zurück _____ am _____
Lassen _____ am _____
Bauen _____ am _____

Der Protokollführer des Senats

Baubehörde
Landsplanungsamt
Freie und Hansestadt Hamburg
Baubehörde
Landsplanungsamt
Hamburg 36, 720-Hausstraße 6
M. 922

Archiv