

# DURCHFÜHRUNGSPLAN

## GEMÄSS §§ 10 UND 11 DES GESETZES ÜBER DEN AUFBAU DER HANSESTADT HAMBURG VOM 11. APRIL 1949

BEZIRK: EIMSBÜTTEL      STADTTEIL: EIMSBÜTTEL      ORTSTEIL: 301  
PLANBEZIRK: HÖGENSTRASSE - HARTWIG - HESSE - STRASSE - SARTORIUSSTRASSE - MÜGGENKAMPSTRASSE


# LP 3

(GEÄNDERTER DURCHFÜHRUNGSPLAN D.36/51)

- Umgrenzung des Durchführungsplanes
- Flächen öffentlicher Nutzung**
- bleibende Straßenflächen
  - aufgegebene Straßenflächen
  - neue ausgewesene Straßenflächen
  - Fahrbahnen
  - Radfahrwege
  - Bürgersteige
  - bleibende Bahnanlagen
  - aufgegebene Bahnanlagen
  - neue ausgewesene Bahnanlagen
  - bleibende Straßenbahnen
  - aufgegebene Straßenbahnen
  - neue ausgewesene Straßenbahnen
  - bleibende Wasserflächen
  - aufgegebene Wasserflächen
  - neue ausgewesene Wasserflächen
  - bleibende Erholungsflächen
  - aufgegebene Erholungsflächen
  - neue ausgewesene Erholungsflächen
  - neue ausgewesene Flächen für besondere Zwecke, resp. besondere Baubeschränkung
  - bleibende Flächen für besondere Zwecke
  - Landschaftsschutzgebiet
  - Denkmalschutz, resp. historisch wertvolle Bauwerke

- Flächen privater Nutzung**
- bebaubare Fläche mit Stufenbezeichnung nach der BfV vom 8.6.1938
- Bebauung
  - Wohngebiet
  - reines Wohngebiet - Verbot jeder Art gewerblicher Betriebe
  - Mischgebiet
  - Geschäftsgebiet
  - Industriegebiet
  - besonderes Industriegebiet
  - Kleinsiedlungsgebiet
  - Außengebiet
  - Abstell- oder Parkplätze
  - Flächen für Einstellplätze od. Garagen
  - Flächen für Garagen im Keller
  - Flächen für Garagen im Erdgeschoß
  - Flächen für Läden
  - bleibende Bauwerke
  - zu beseitigende Bauwerke
  - Durchfahrten oder Durchgänge
  - Arkaden
  - Zufahrtswege gem § 24 BfV
  - Hof- und Vorgartenflächen

- Maßnahmen zur Ordnung des Grund und Bodens**
- Grenzausgleich
  - Umliegung
  - Zusammenlegung
- Straßen- und Baulinien**
- bleibende Straßen-, Kanal- oder Uferlinie
  - aufgegebene Straßen-, Kanal- oder Uferlinie
  - neue Straßen-, Kanal- oder Uferlinie
  - bleibende Baulinie
  - aufgegebene Baulinie
  - neue Baulinie

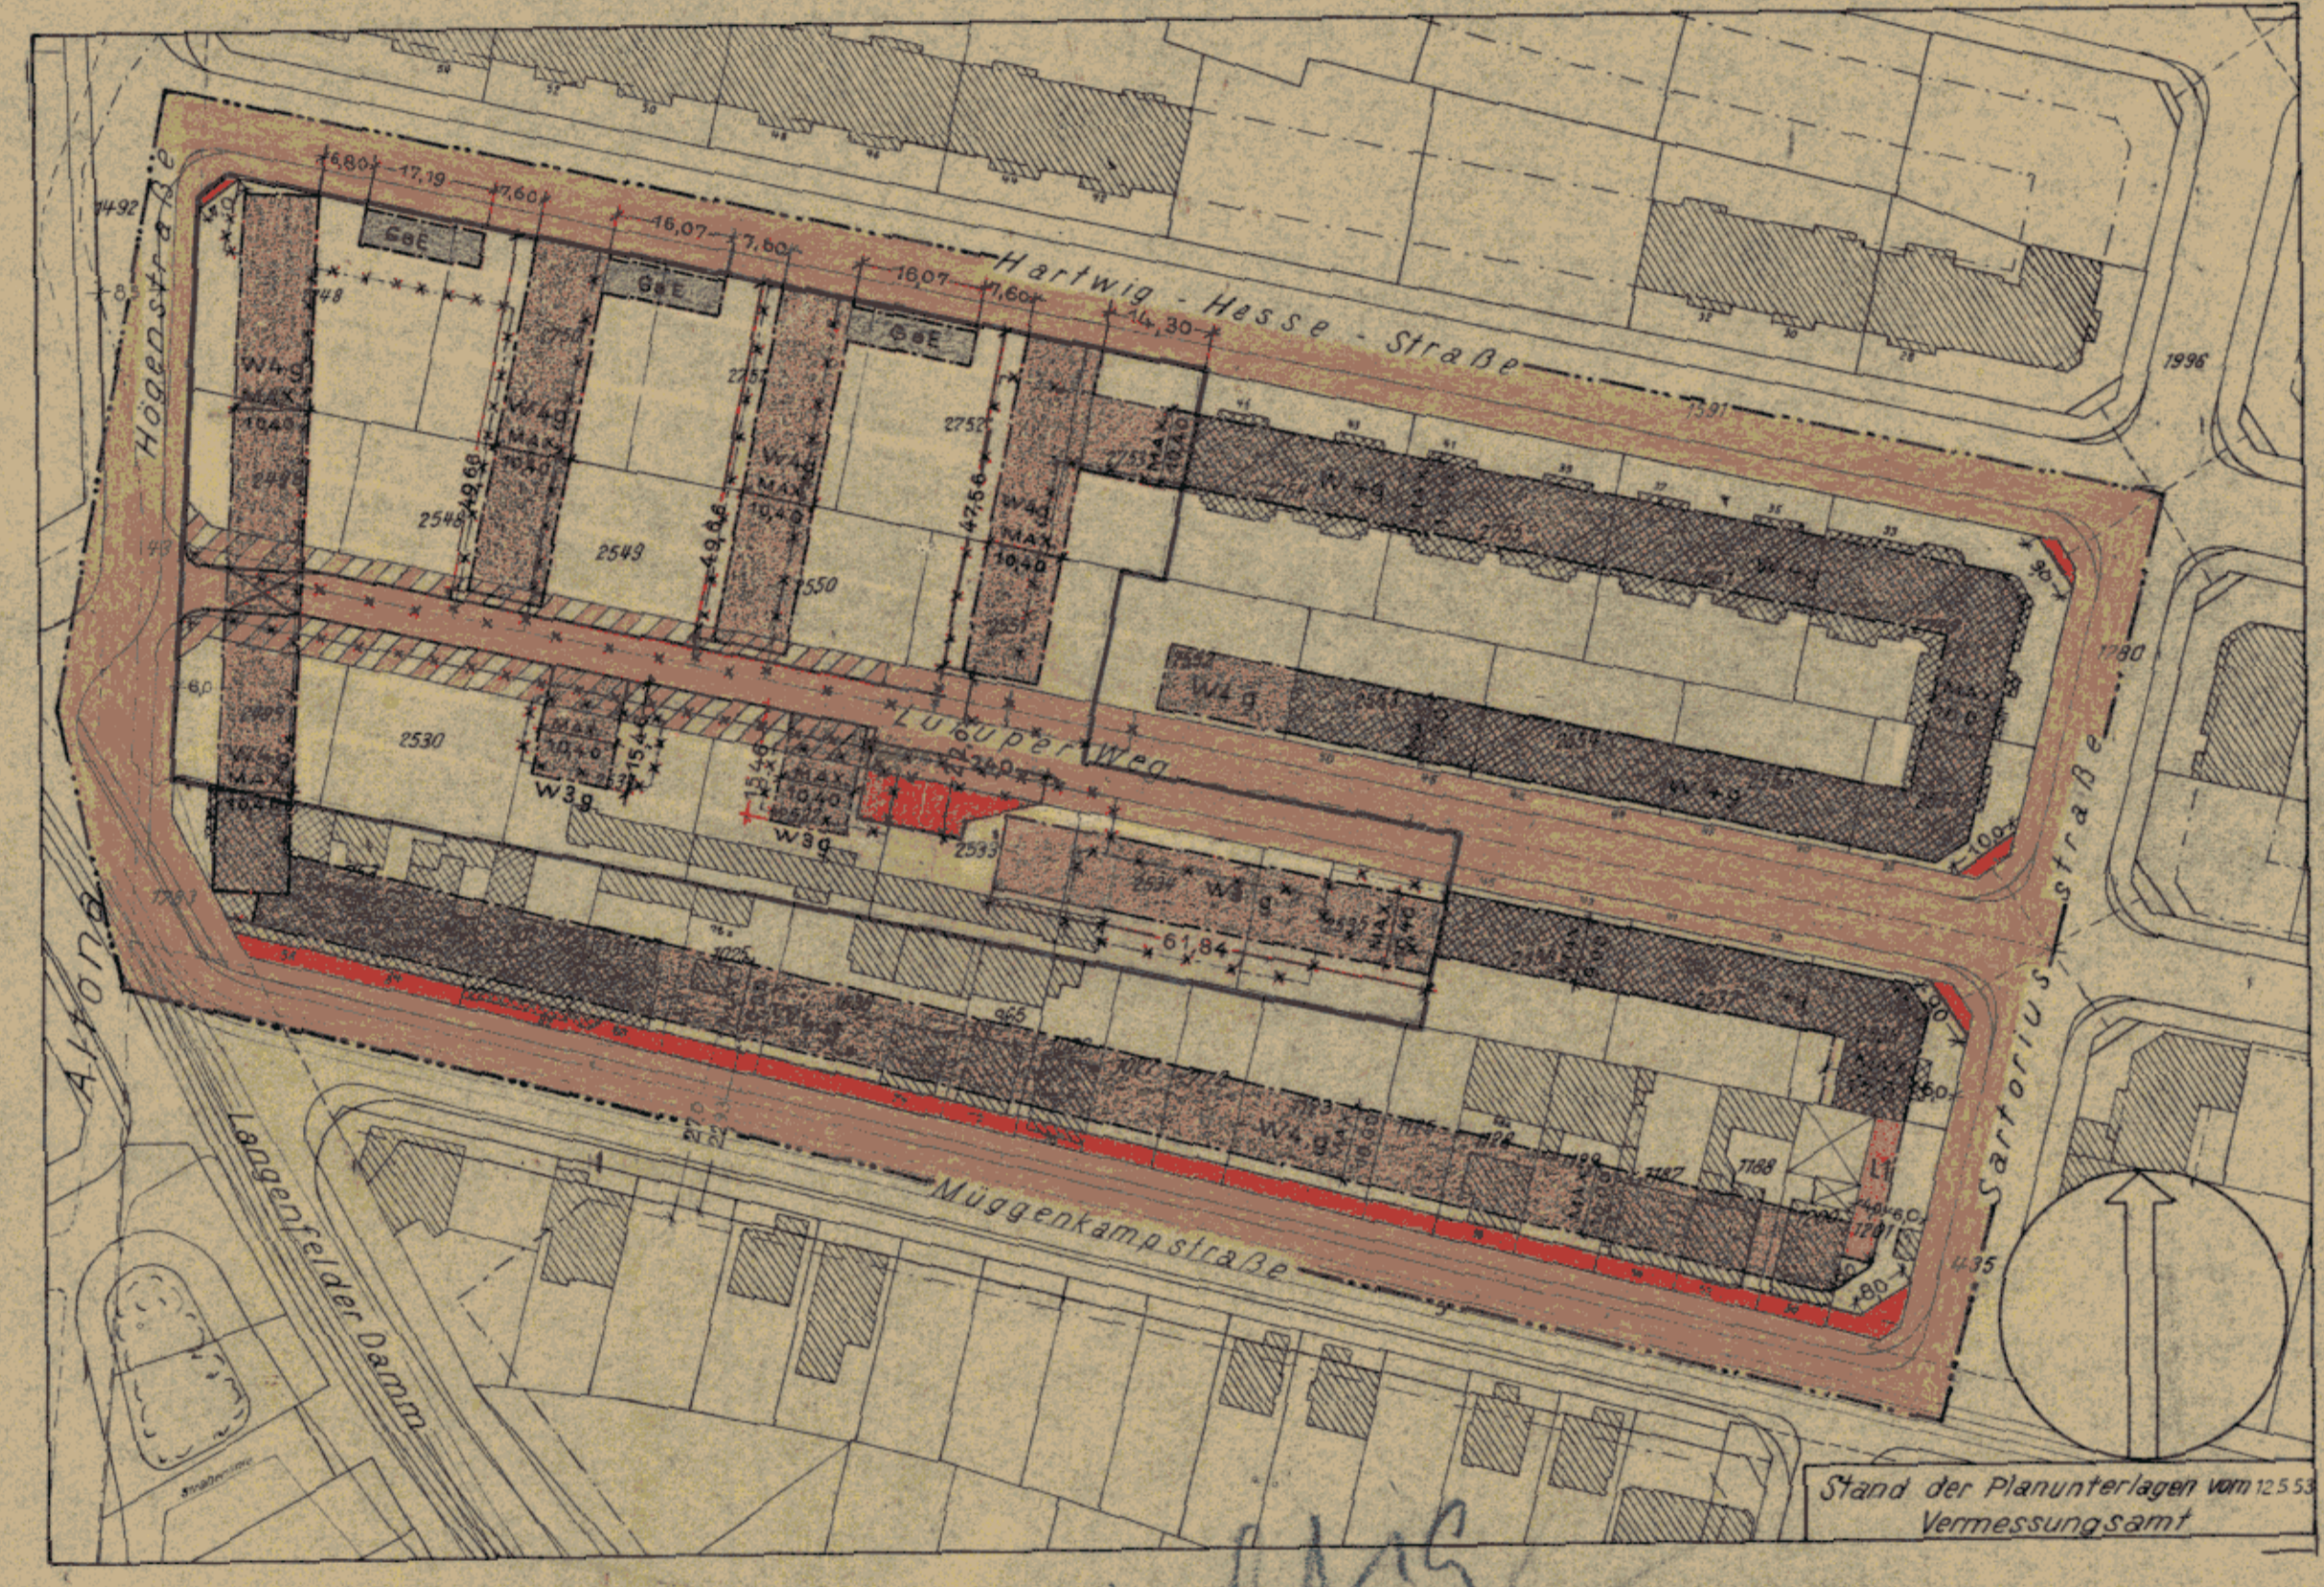

Stand der Planunterlagen vom 12.5.53  
Vermessungsamt

*Mungüßberg*

Freie und Hansestadt Hamburg  
Bauamt  
L. 11. 1950  
Stadthauswall 2, Hamburg 36  
Rut

## Archiv

Entworfen Hamburg, den .....

Baubehörde Tiefbauamt

Landesplanungsamt

Zugestimmt in der Sitzung der Deputation für die Baubehörde am .....

Öffentlich ausgelegt vom .....

Hamburg, den .....

Der Leiter des Bezirksamts

Nach Genehmigung durch die Bürgerschaft festgestellt in der Sitzung des Senats am .....

Der Protokollführer des Senats

*Nr. 934/2*