

DURCHFÜHRUNGSPLAN

GEMÄSS §§ 10 UND 11 DES GESETZES ÜBER DEN AUFBAU DER HANSESTADT HAMBURG VOM 11. APRIL 1949

BEZIRK: EIMSBÜTTEL STADTEIL: EIMSBÜTTEL ORTSTEIL: 301
PLANBEZIRK: HÖGENSTRASSE - HARTWIG-HESSE-STRASSE - SARTORIUSSTRASSE - MÜGGENKAMPSTRASSE

LP 3

Umgrenzung des Durchführungsplanes

Flächen öffentlicher Nutzung

- bleibende Straßenflächen
- aufgehobene Straßenflächen
- neu ausgewiesene Straßenflächen
- Fahrbahnen
- Radfahrwege
- Bürgersteige
- bleibende Bahnanlagen
- aufgehobene Bahnanlagen
- neu ausgewiesene Bahnanlagen
- bleibende Straßenbahnen
- aufgehobene Straßenbahnen
- neu ausgewiesene Straßenbahnen
- bleibende Wasserflächen
- aufgehobene Wasserflächen
- neu ausgewiesene Wasserflächen
- bleibende Erholungsflächen
- aufgehobene Erholungsflächen
- neu ausgewiesene Erholungsflächen
- neu ausgewiesene Flächen für besondere Zwecke, resp. besondere Baubeschränkung
- bleibende Flächen für besondere Zwecke
- Landschutzgebiet
- Denkmalschutz, resp. historisch wertvolle Bauwerke

Flächen privater Nutzung

bebaubare Fläche mit Stufenbezeichnung nach der BPV vom 8.6.1938

- Bebauung
- Wohngebiet
- reines Wohngebiet - Verbot jeder Art gewerblicher Betriebe
- Mischgebiet
- Geschäftsgebiet
- Industriegebiet
- besonderes Industriegebiet
- Kleinsiedlungsgebiet
- Außengebiet
- Abstell- oder Parkplätze
- Flächen für Einstellplätze od. Garagen
- Flächen für Garagen im Keller
- Flächen für Garagen im Erdgeschoß
- Flächen für Laden
- bleibende Bauwerke
- zu beseitigende Bauwerke
- Durchfahrten oder Durchgänge
- Arkaden
- Zufahrtswege gem. § 24 BPV
- Hof- und Vorgartenflächen

Maßnahmen zur Ordnung des Grund und Bodens

- Grenzausgleich
- Umlegung
- Zusammenlegung

Straßen- und Baulinien


- bleibende Straßen-, Kanal- oder Uferlinie
- aufgehobene Straßen-, Kanal- oder Uferlinie
- neue Straßen-, Kanal- oder Uferlinie
- bleibende Baulinie
- aufgehobene Baulinie
- neue Baulinie

Freie und Hansestadt Hamburg
Baubehörde
Landesplanungsamt
Stadthausbrücke 8, 2 Hamburg 36
Ruf


Archiv

Entworfen Hamburg, den

Baubehörde: Landesplanungsamt Tiefbauamt

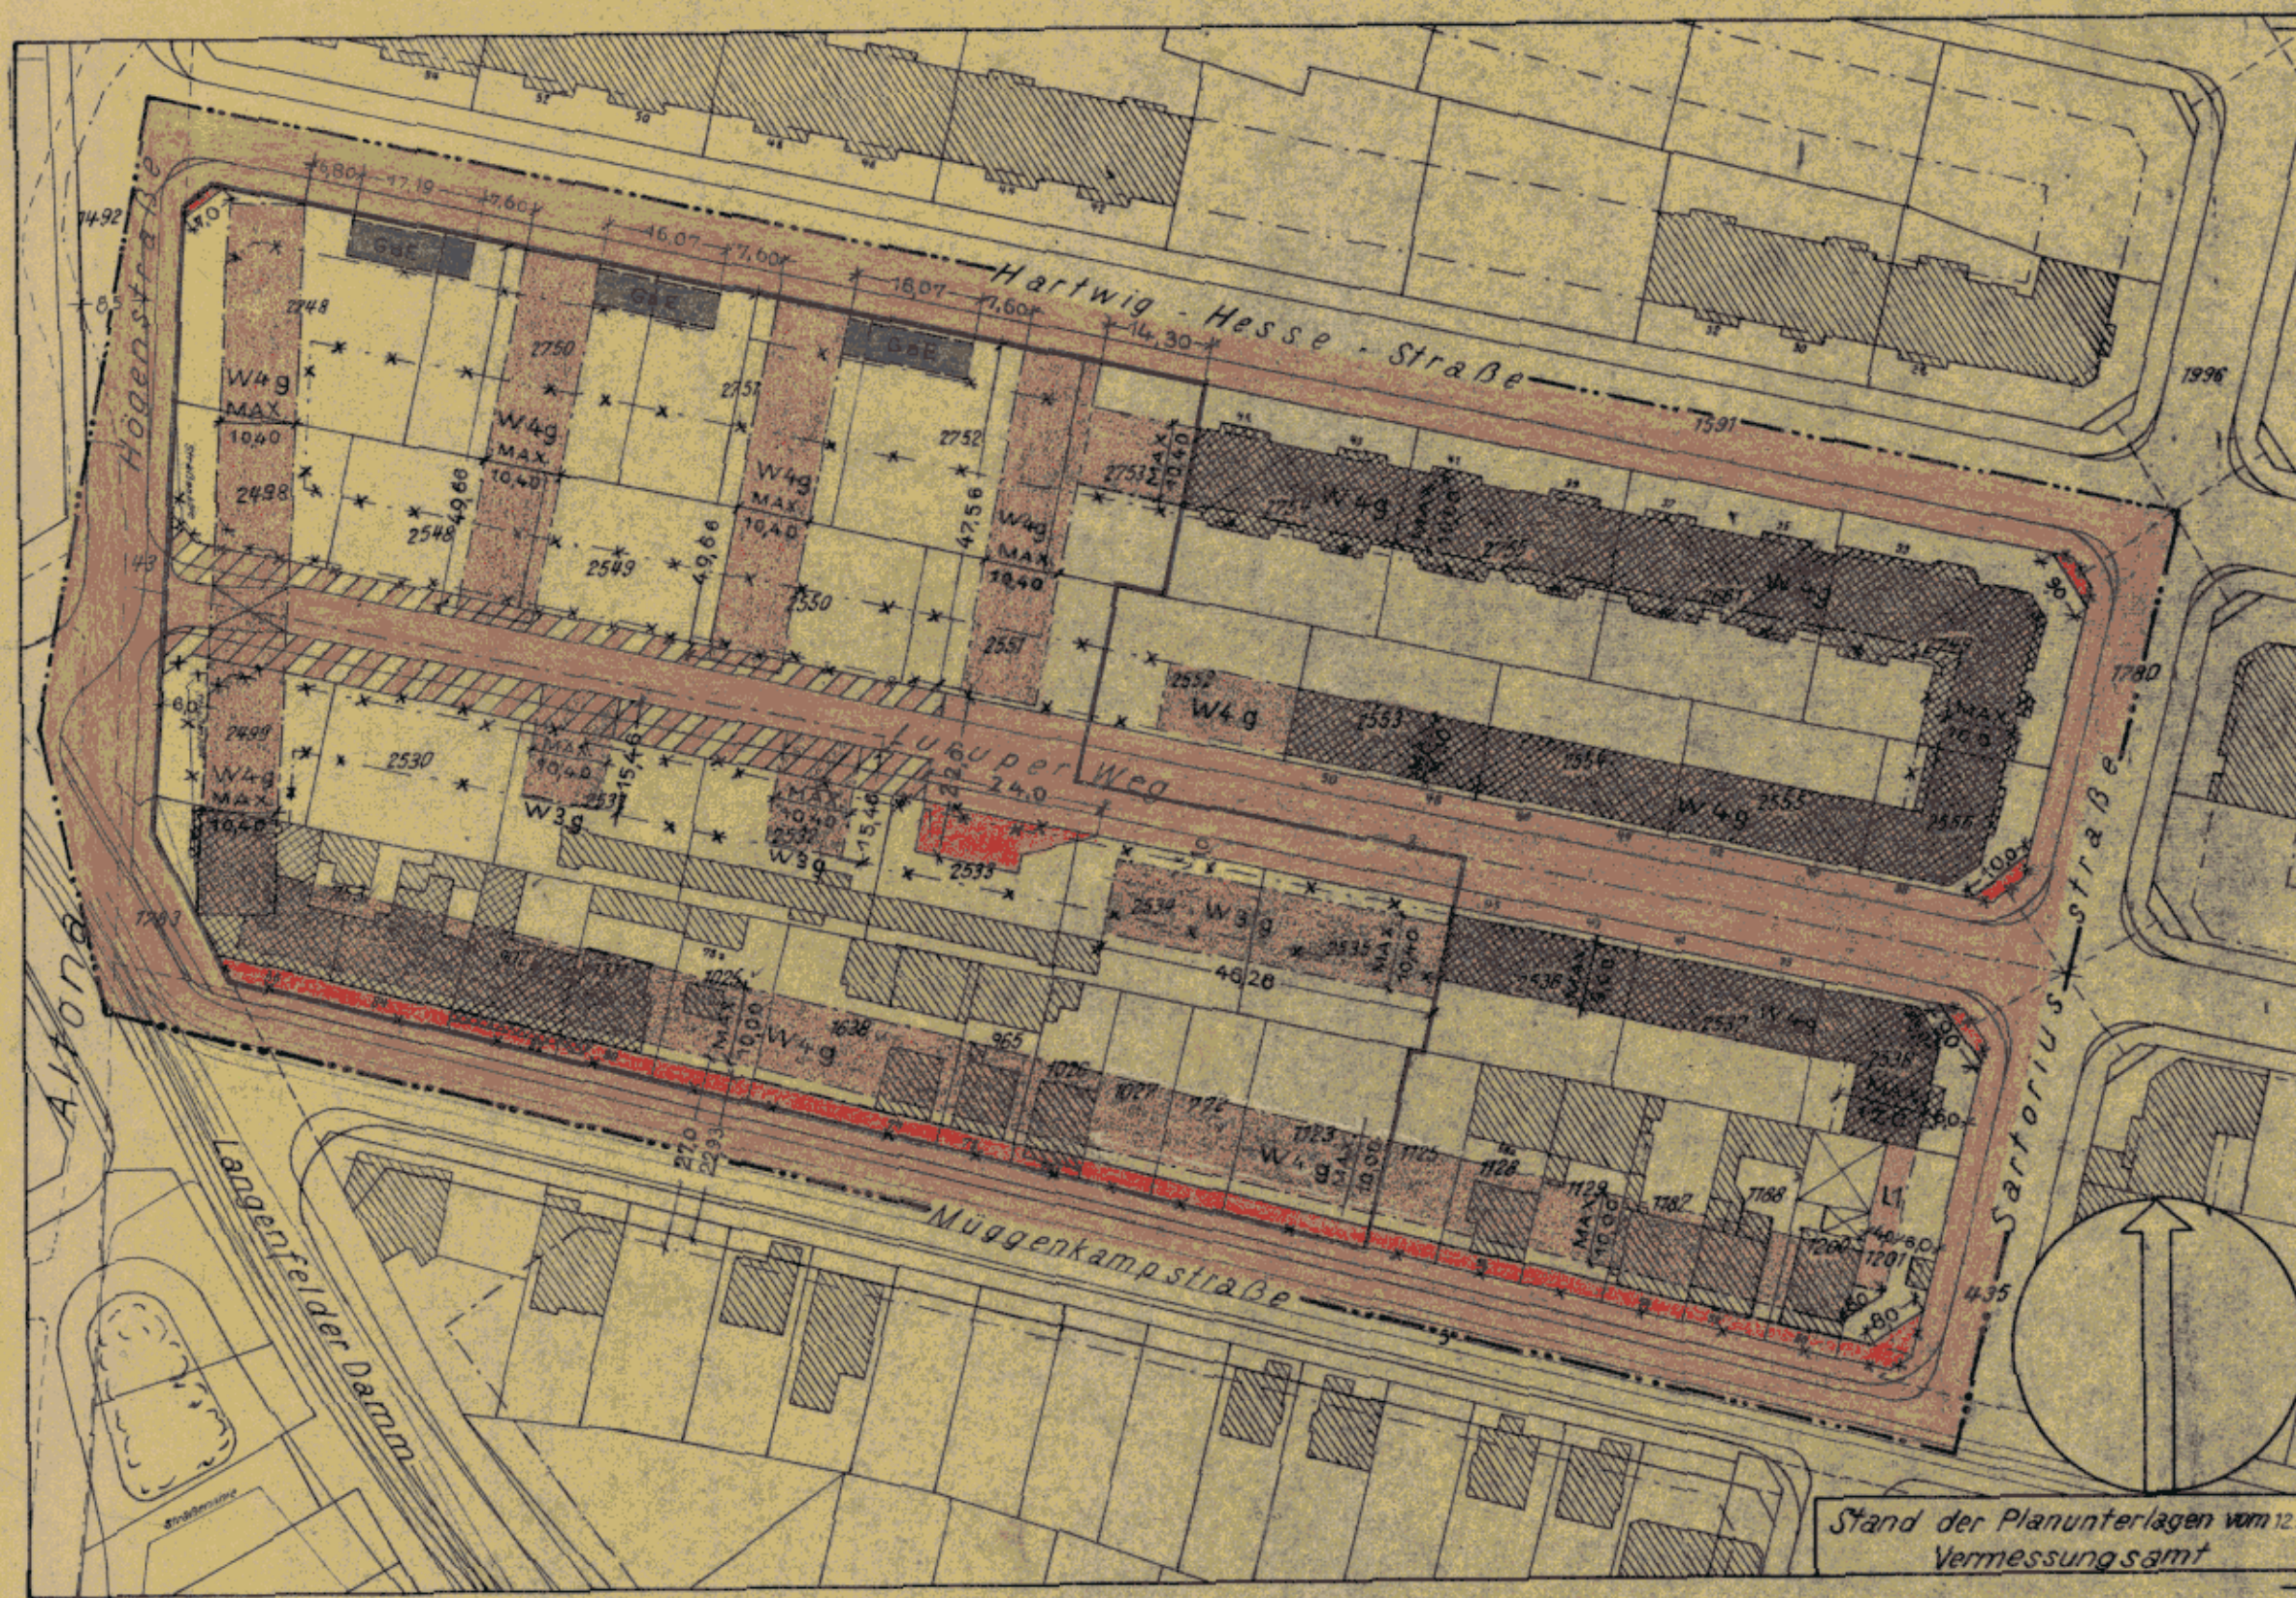

Stand der Planunterlagen vom 12.5.53
Vermessungsamt

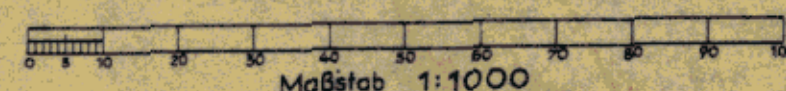

Zugestimmt in der Sitzung der Deputation für die Baubehörde am

Öffentlich ausgelegt vom

Der Leiter des Bezirksamts

Nach Genehmigung durch die Bürgerschaft festgestellt in der Sitzung des Senats am

Der Protokollführer des Senats

nr. 934/3