

PLAN FÜR ÄNDERUNG DES DURCHFÜHRUNGSPLANS D 45/51 GEMÄSS §§ 10 UND 11 DES GESETZES ÜBER DEN AUFBAU DER HANSESTADT HAMBURG VOM 11. APRIL 1949

BEZIRK: ALTONA STADTTEIL: ALTONA-ALTSTADT ORTSTEIL: 204
PLANBEZIRK: GOETHESTRASSE-ALLEE - BEI DER FRIEDENSEICHE - LORNSENPLATZ - LORNSENSTRASSE - SCHOMBURGSTRASSE

LP 3

(GEÄNDERTER DURCHFÜHRUNGSPLAN D 45/51)

Umgrenzung des Durchführungsplanes

Flächen öffentlicher Nutzung

- bleibende Straßenflächen
- aufgehobene Straßenflächen
- neu ausgewiesene Straßenflächen
- Fahrbahnen
- Radfahrwege
- Bürgersteige
- bleibende Bahnanlagen
- aufgehobene Bahnanlagen
- neu ausgewiesene Bahnanlagen
- bleibende Straßenbahnen
- aufgehobene Straßenbahnen
- neu ausgewiesene Straßenbahnen
- bleibende Wasserflächen
- aufgehobene Wasserflächen
- neu ausgewiesene Wasserflächen
- bleibende Erholungsflächen
- aufgehobene Erholungsflächen
- neu ausgewiesene Erholungsflächen
- neu ausgewiesene Flächen für besondere Zwecke, resp. besondere Baubeschränkung
- bleibende Flächen für besondere Zwecke
- Landschaftsschutzgebiet
- Denkmalschutz, resp. historisch wertvolle Bauwerke

Flächen privater Nutzung


- bebaubare Fläche mit Stufenbezeichnung nach der BPV vom 8.6.1938
- Bebauung
 - Wohngebiet
 - reines Wohngebiet - Verbot jeder Art gewerblicher Betriebe
 - Mischgebiet
 - Geschäftsgebiet
 - Industriegebiet
 - besonderes Industriegebiet
 - Kleinsiedlungsgebiet
 - Außengebiet
 - Abstell- oder Parkplätze
 - Flächen f. Einstellplätze od. Garagen
 - Flächen für Garagen im Keller
 - Flächen für Garagen im Erdgeschoß
 - Flächen für Laden
 - bleibende Bauwerke
 - zu beseitigende Bauwerke
 - Durchfahrten oder Durchgänge
 - Arkaden
 - Zufahrtswege gem § 24 BPV
 - Hof- und Vorgartenflächen

Maßnahmen zur Ordnung des Grund und Bodens

- Grenzgleich
- Umliegung
- Zusammenlegung

Straßen- und Baulinien


- bleibende Straßen-, Kanal- oder Uferlinie
- aufgehobene Straßen-, Kanal- oder Uferlinie
- neue Straßen-, Kanal- oder Uferlinie
- bleibende Baulinie
- aufgehobene Baulinie
- neue Baulinie

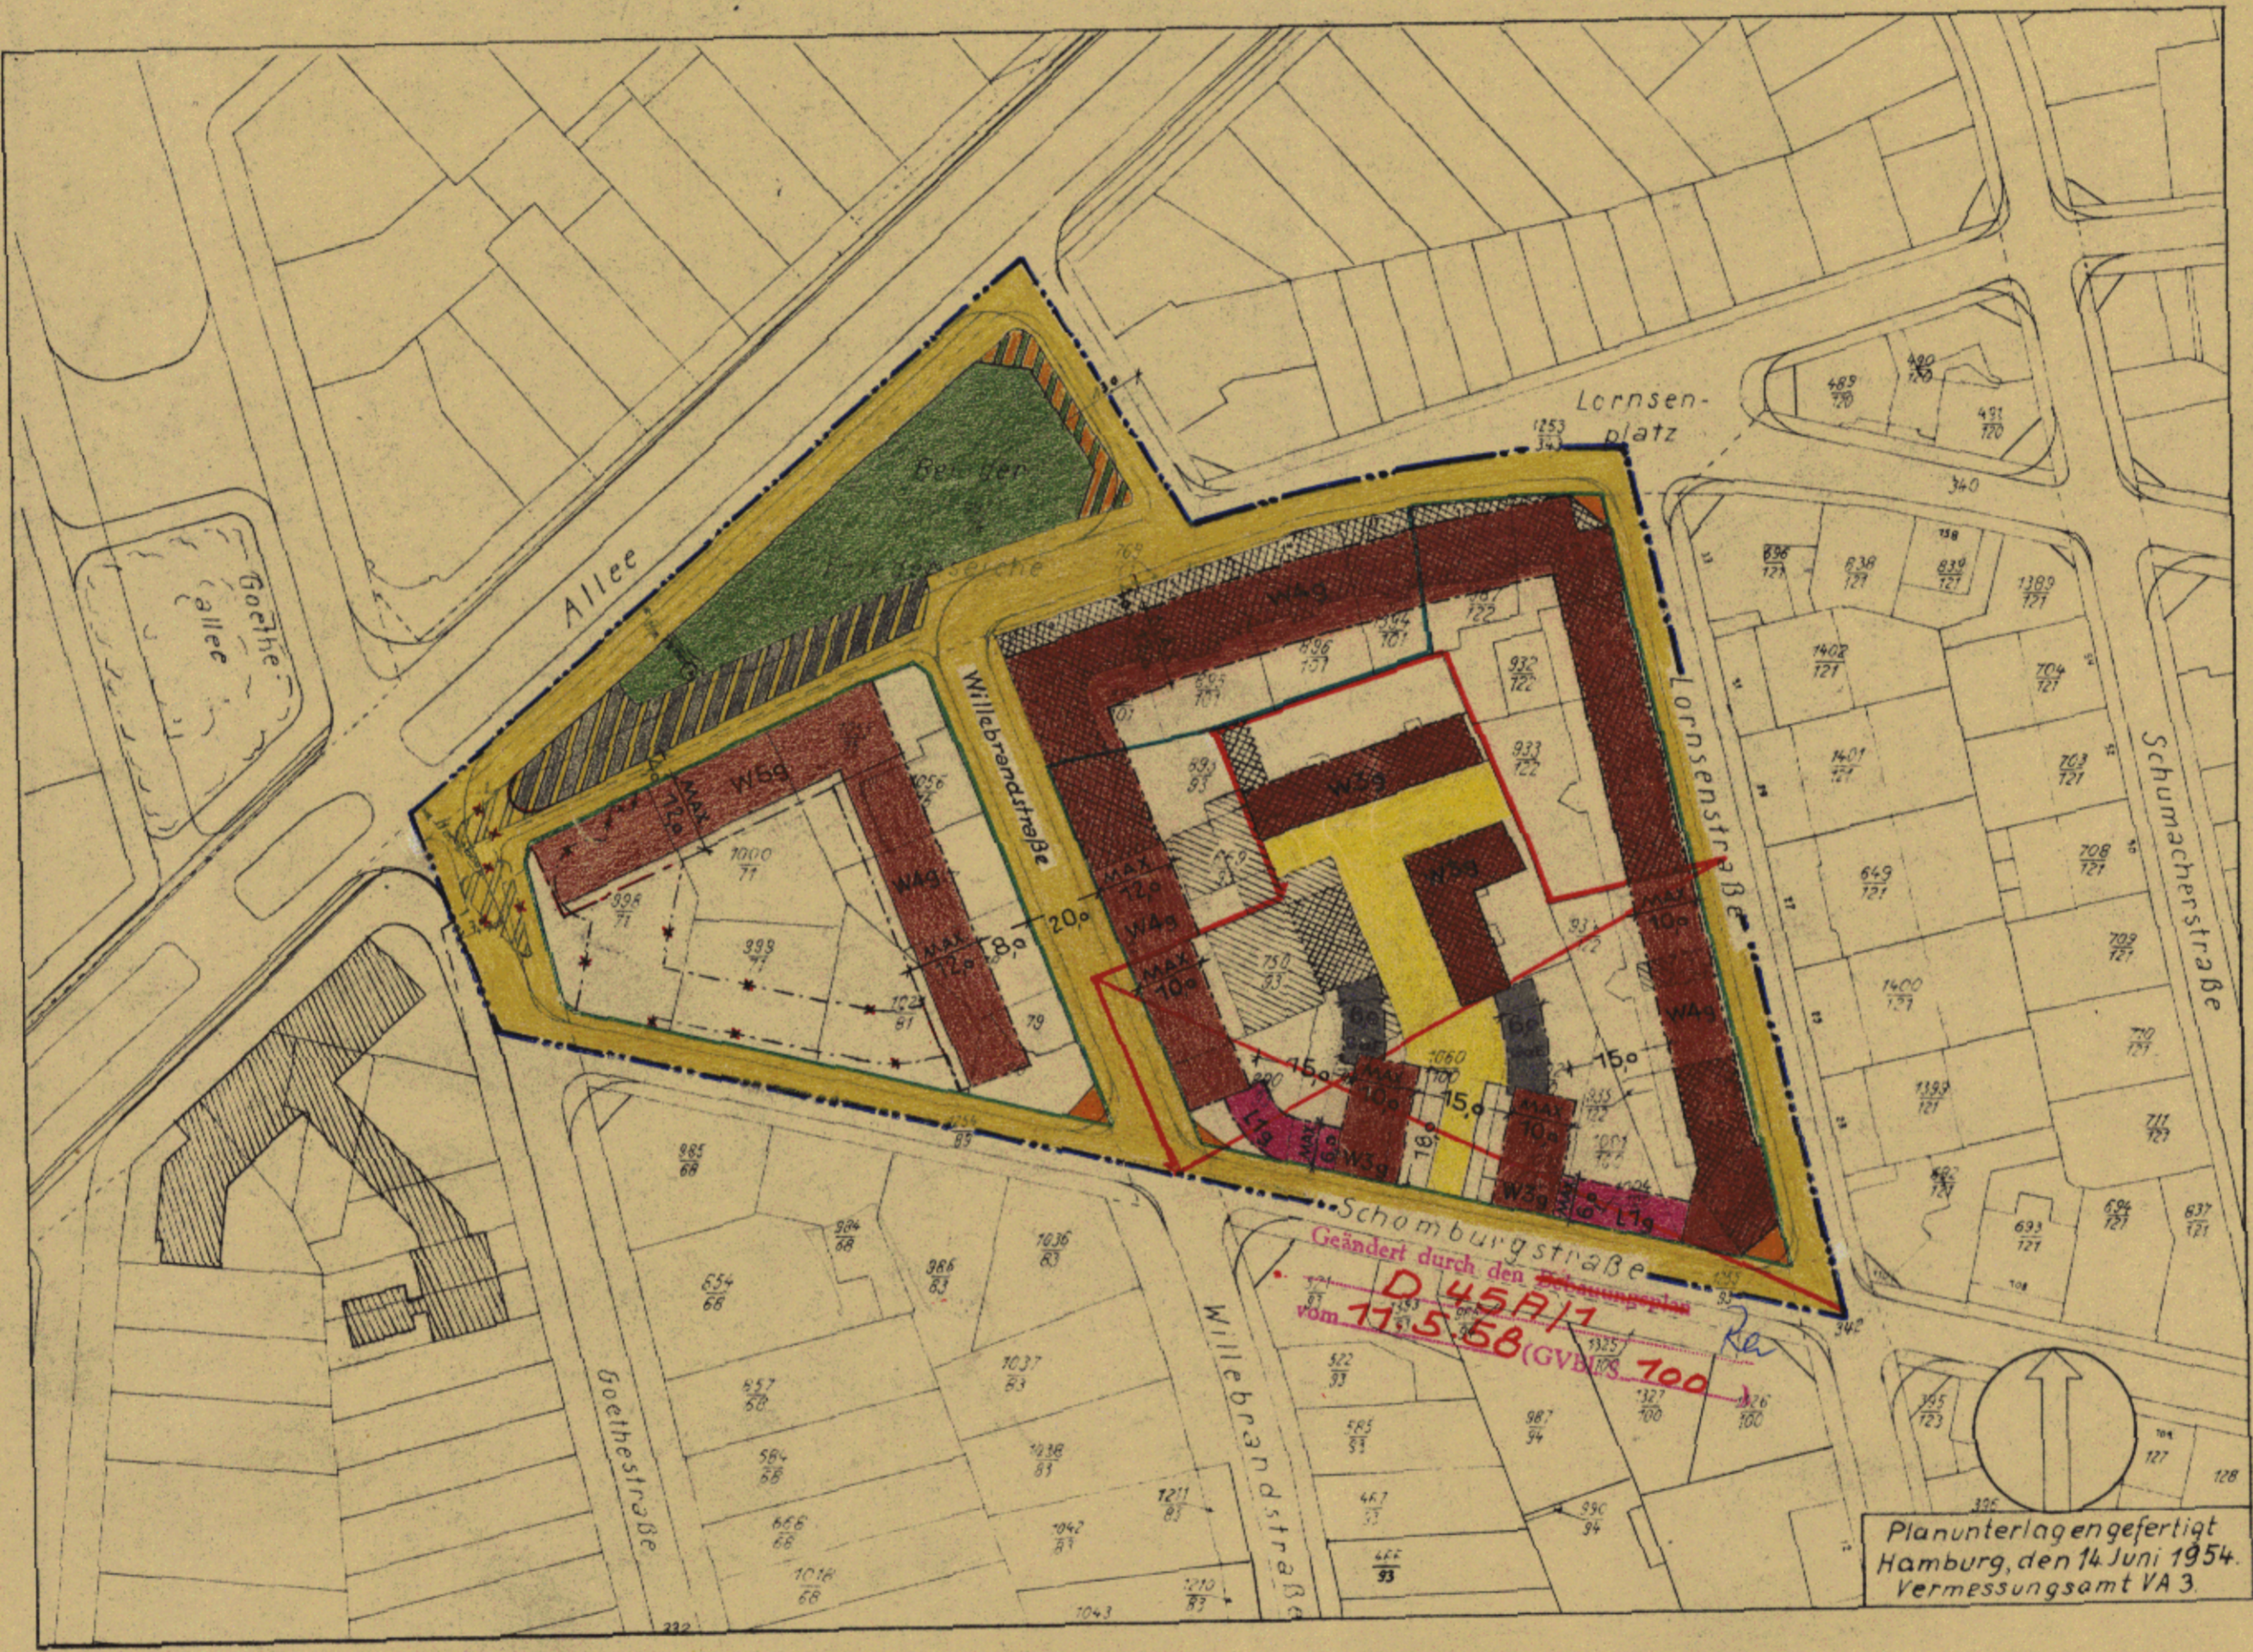

Der Durchführungsplan ist am 3. Juni 1955 (GVOBl. 1955 S. 188) in Kraft getreten.

Die Obereinstimmung mit dem festgestellten Durchführungsplan vom 27. Mai 1955 wird bescheinigt.
Hamburg, den 3. Juni 1955
Krause
Stadtsenator

Planunterlage gefertigt Hamburg, den 14. Juni 1954. Vermessungsamt VA 3.

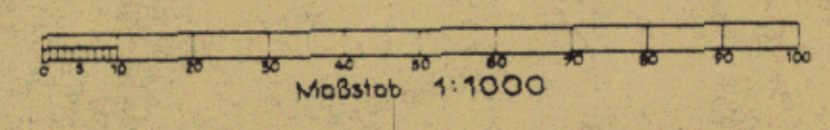

Archiv

Aufgestellt Hamburg, den _____

Öffentlich ausgelegt vom _____ bis _____
beim Bezirksbauamt _____ Stadtplanungsabteilung

Nach Genehmigung durch die Bürgerschaft festgestellt in der Sitzung des Senats am _____

In Kraft getreten am _____ (GVOBl. 1955 S. _____)

Zugestimmt Landesplanungsausschuß am _____
Bezirksausschuß am _____
Beurteilung am _____

Baubehörde
Landesplanungsamt Tiefbauamt
Freie Hansestadt Hamburg
Baubehörde

Der Protokollführer des Senats