

DURCHFÜHRUNGSPLAN

GEMÄSS §§ 10 UND 11 DES GESETZES ÜBER DEN AUFBAU DER HANSESTADT HAMBURG VOM 11. APRIL 1949

BEZIRK: HBG - MITTE STADTHEIL: HAMM - NORD ORTSTEIL: 122
PLANBEZIRK: SIEVEKINGSALLEE - GRIESSTR. - STOECKHARDTSTR.

Freie und Hansestadt Hamburg
Bauverwaltung
Landesplanungsamt
Stadthausbrücke 8, 2 Hamburg 36
Ruf.

LP3

Archiv

Umgrenzung des Durchführungsplanes

Flächen öffentlicher Nutzung

- bleibende Straßenflächen
- aufgehobene Straßenflächen
- neu ausgewiesene Straßenfl.
- Fahrbahnen
- Radfahrwege
- Bürgersteige
- bleibende Bahnanlagen
- aufgehobene Bahnanlagen
- neu ausgewiesene Bahnanlagen
- bleibende Straßenbahnen
- aufgehobene Straßenbahnen
- neu ausgewiesene Straßenbahnen
- bleibende Wasserflächen
- aufgehobene Wasserflächen
- neu ausgewiesene Wasserflächen
- bleibende Erholungsflächen
- aufgehobene Erholungsflächen
- neu ausgewiesene Erholungsflächen
- neu ausgewiesene Flächen für besondere Zwecke, resp. besondere Baubeschränkung
- bleibende Flächen für besondere Zwecke
- Landschaftschutzgebiet
- Denkmalschutz, resp. historisch wertvolle Bauwerke

Flächen privater Nutzung

bebaubare Fläche mit Stufenbezeichnung nach der BPV vom 8.6.1938


- Bebauung
- Wohngebiet
- (w) reines Wohngebiet - Verbot jeder Art gewerblicher Betriebe
- Mischgebiet
- G Geschäftsbereich
- J Industriegebiet
- (J) besonderes Industriegebiet
- S Kleinsiedlungsgebiet
- Außengebiet
- P Abstell- oder Parkplätze
- Ga Flächen f. Einstellplätze od. Garagen
- GaK Flächen für Garagen im Keller
- GaE Flächen für Garagen im Erdgeschoß
- L Flächen für Läden
- bleibende Bauwerke - mit Geschözzahl
- zu beseitigende Bauwerke
- Durchfahrten oder Durchgänge
- Arkaden
- Zufahrtswege gem. § 24 BPV oder § 15 des Bebauungsplangesetzes
- Hof- und Vorgartenflächen

Maßnahmen zur Ordnung des Grund und Bodens

- Grenzausgleich
- Umlegung
- Zusammenlegung

Straßen- und Baulinien


- bleibende Straßen-, Kanal- oder Uferlinie
- aufgehobene Straßen-, Kanal- oder Uferlinie
- neue Straßen-, Kanal- oder Uferlinie
- bleibende Baulinie
- aufgehobene Baulinie
- neue Baulinie

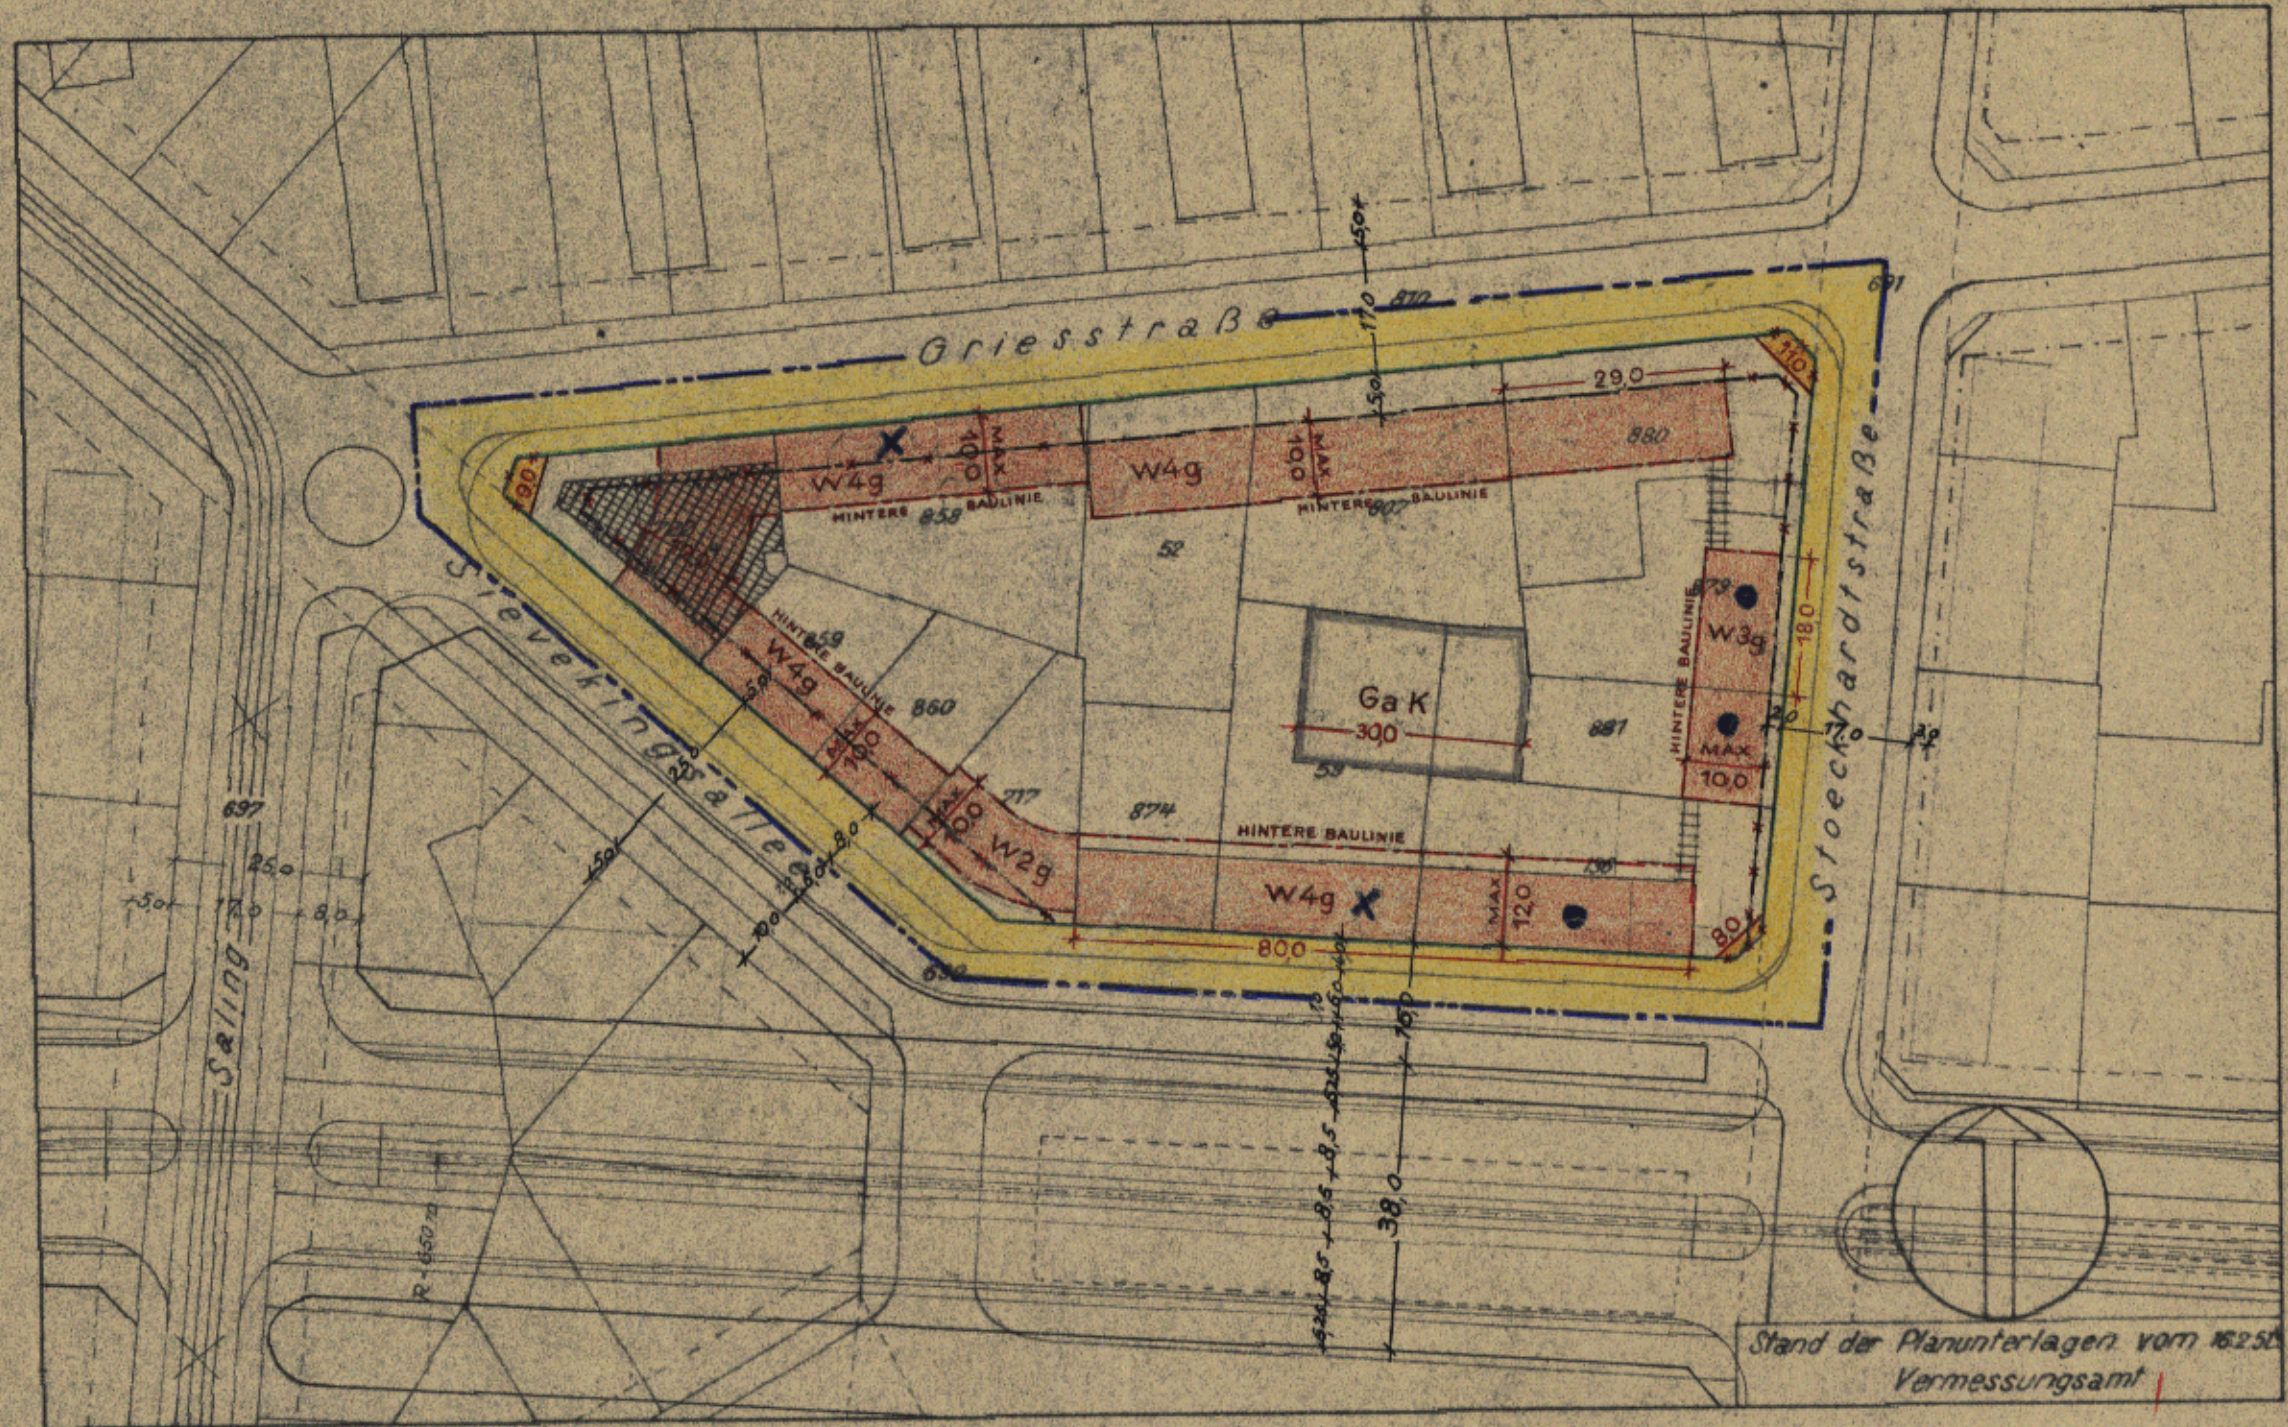

Stand der Planunterlagen vom 12.12.52 Vermessungsamt

Der Durchführungsplan ist am 25. Dez. 1952 (GVOBl. 1952 S. 278) in Kraft getreten.

Die Übereinstimmung mit dem Original wird bescheinigt.
Hamburg, den 6. 2. 53
Krause
Tech. Inspektor

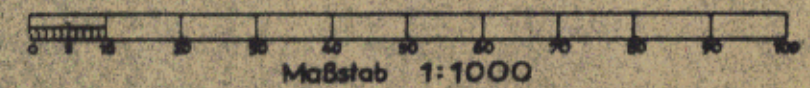

Archiv

Entworfen Hamburg, den 30. NOV. 1951
Landesplanungsamt Baubehörde: Tiefbauamt

Unter Mitwirkung der Deputation für die Baubehörde beschlossen Baubehörde.

Dieser Plan hat vom 12. 12. 52 bis 15. 3. 1952 bei Städt. Hamburg-Mitte öffentlich ausgelegen Hamburg, den 14. 3. 1952

Gemäß § 11 des Gesetzes über den Aufbau der Hansestadt Hamburg vom 11.4.1949 nach Genehmigung durch die Bürgerschaft festgestellt in der Sitzung des Senats vom 23. DEZEMBER 1952

GEZ. STILL GEZ. STEPHAN

GEZ. OELSNER GEZ. BAHNSON
LEITER DER AUFBAUPLANUNG LTD. REGIERUNGSDIREKTOR

GEZ. DR. H. SPECKTER
Der Leiter des Bezirksamtes

GEZ. BERTRAM
Als Protokollführer des Senats