

DURCHFÜHRUNGSPLAN

GEMÄSS §§ 10 UND 11 DES GESETZES ÜBER DEN AUFBAU DER HANSESTADT HAMBURG VOM 11. APRIL 1949

BEZIRK: WANDSBEK STADTEIL: EILBEK ORTSTEIL: 504
PLANBEZIRK: WIELANDSTR., SCHELLINGSTR., RÜCKERTSTR., WANDSBEKER CHAUSSEE


- Umgrenzung des Durchführungsplanes
- Flächen öffentlicher Nutzung**
- bleibende Straßenflächen
 - aufgehobene Straßenflächen
 - neu ausgewiesene Straßenflächen
 - Fahrbahnen
 - Radfahrwege
 - Bürgersteige
 - bleibende Bahnanlagen
 - aufgehobene Bahnanlagen
 - neu ausgewiesene Bahnanlagen
 - bleibende Straßenbahnen
 - aufgehobene Straßenbahnen
 - neu ausgewiesene Straßenbahnen
 - bleibende Wasserflächen
 - aufgehobene Wasserflächen
 - neu ausgewiesene Wasserflächen
 - bleibende Erholungsflächen
 - aufgehobene Erholungsflächen
 - neu ausgewiesene Erholungsflächen
 - neu ausgewiesene Flächen für besondere Zwecke, resp. besondere Baubeschränkung
 - bleibende Flächen für besondere Zwecke
 - Landschaftsschutzgebiet
 - Denkmalschutz, resp. historisch wertvolle Bauwerke

- Flächen privater Nutzung**
- bebaubare Fläche mit Stufenbezeichnung nach der BPV vom 8.6.1938
- Bebauung bedingt möglich
 - Wohngebiet
 - reines Wohngebiet - Verbot jeder Art gewerblicher Betriebe
 - Mischgebiet
 - Geschäftsgebiet
 - Industriegebiet
 - besonderes Industriegebiet
 - Kleinsiedlungsgebiet
 - Außengebiet
 - Abstell- oder Parkplätze
 - Flächen f. Einstellplätze od. Garagen
 - Flächen für Garagen im Keller
 - Flächen für Garagen im Erdgeschoß
 - Flächen für Läden
 - bleibende Bauwerke
 - zu beseitigende Bauwerke
 - Durchfahrten oder Durchgänge
 - Arkaden
 - Zufahrtswege gem. § 24 BPV
 - Hof- und Vorgartenflächen

- Maßnahmen zur Ordnung des Grund und Bodens**
- Grenzausgleich
 - Umlegung
 - Zusammenlegung

- Straßen- und Baulinien**
- bleibende Straßen-, Kanal- oder Uferlinie
 - aufgehobene Straßen-, Kanal- oder Uferlinie
 - neue Straßen-, Kanal- oder Uferlinie
 - bleibende Baulinie
 - aufgehobene Baulinie
 - neue Baulinie

Die Übereinstimmung mit dem Original wird bescheinigt.
Hamburg, den 26. 12. 51
Krause
Tech. Inspektor

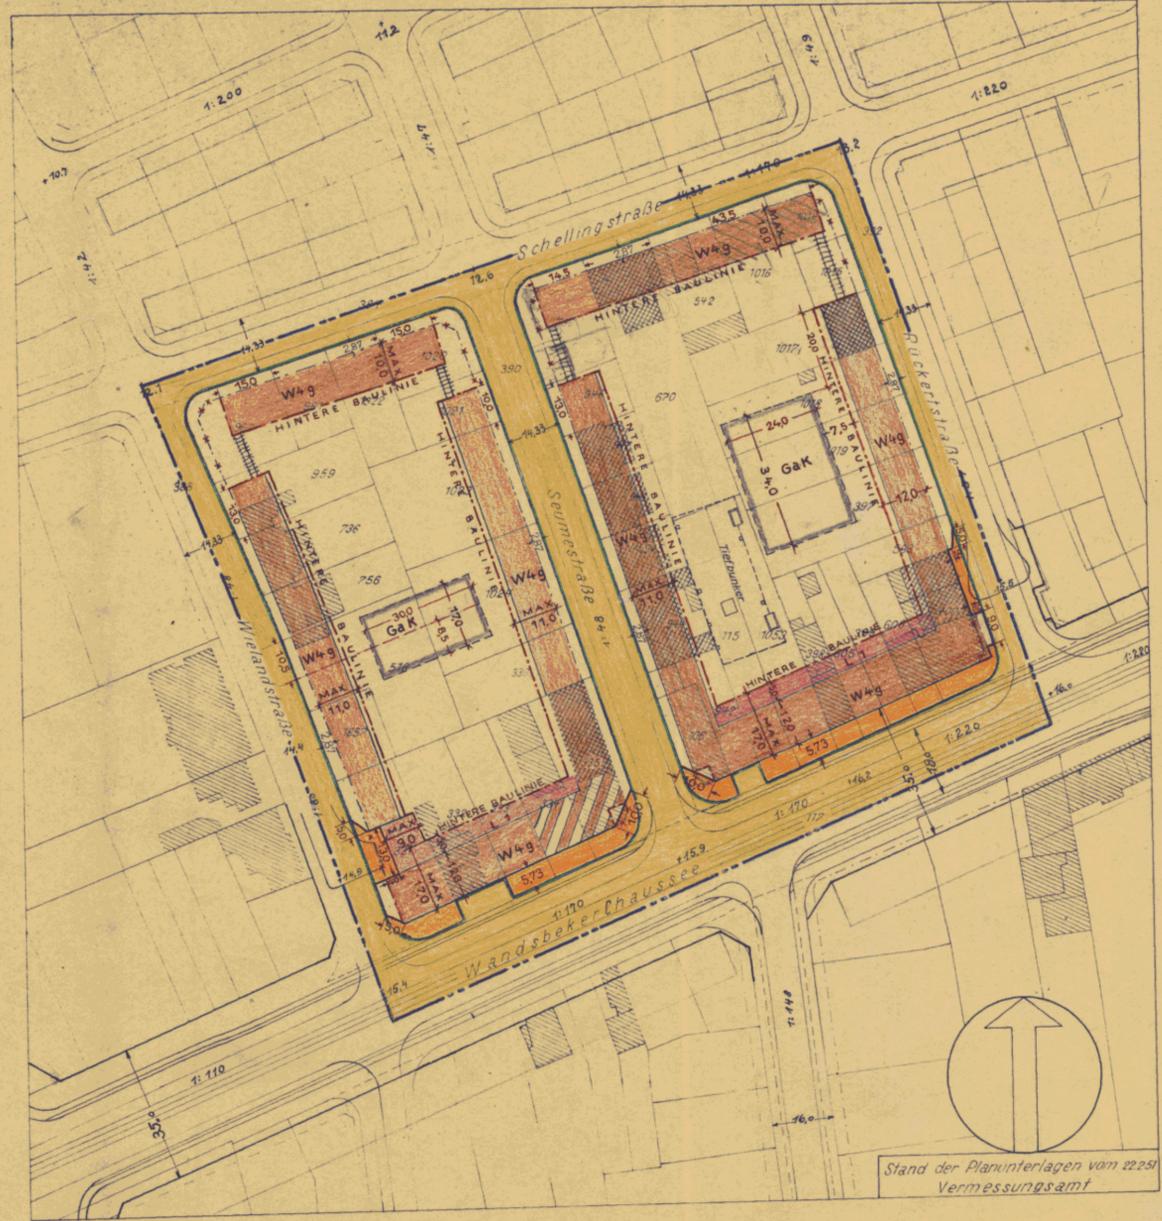

Stand der Planunterlagen vom 22.2.51
Vermessungsamt

Maßstab 1:1000

Entworfen Hamburg, den 15. 11. 51
Landesplanungsamt Baubehörde Tiefbauamt

Unter Mitwirkung der Deputation für die Baubehörde beschlossener Baubehörde

Dieser Plan hat vom 18. 1. 1952 bis 1. 3. 1952 beim BEZIRKSAMT WANDSBEK öffentlich ausliegen
Hamburg, den 1. 3. 1952

Gemäß § 11 des Gesetzes über den Aufbau der Hansestadt Hamburg vom 11. 4. 1949 nach Genehmigung durch die Bürgerschaft festgesetzt in der Sitzung des Senats vom 11. 11. 1952

GEZ. OELSNER/SILL GEZ. STEPHAN GEZ. OELSNER BÄHNSON
Leiter der Aufbauplanung Lfd. Reg. Direktor

MÜLLER
OBERREGIERUNGSRAT
Leiter des Bezirksamtes

ju. Bertram
Als Protokollführer des Senats