

DURCHFÜHRUNGSPLAN

GEMÄSS §§ 10 UND 11 DES GESETZES ÜBER DEN AUFBAU DER HANSESTADT HAMBURG VOM 11. APRIL 1949

BEZIRK: HBE.-MITTE ORTSTEIL: 123
STADTTEIL: HAMM

PLANBEZIRK: STOECKHARDTSTR.-MOORENDE - AUF DEN BLOCKEN - CARL-PETERSEN-STR.

Umgrenzung des Durchführungsplans

Flächen öffentlicher Nutzung

- bleibende Straßenflächen
- aufgehobene Straßenflächen
- neu ausgewiesene Straßenflächen
- Fahrbahnen
- Radfahrwege
- Bürgersteige
- bleibende Bahnanlagen
- aufgehobene Bahnanlagen
- neu ausgewiesene Bahnanlagen
- bleibende Straßenbahnen
- aufgehobene Straßenbahnen
- neu ausgewiesene Straßenbahnen
- bleibende Wasserflächen
- aufgehobene Wasserflächen
- neu ausgewiesene Wasserflächen
- bleibende Erholungsflächen
- aufgehobene Erholungsflächen
- neu ausgewiesene Erholungsflächen
- neu ausgewiesene Flächen für besondere Zwecke resp. besondere Baubeschränkung
- bleibende Flächen für besondere Zwecke
- Landschaftschutzgebiet
- Denkmalbereich, resp. histor. wertvolle Bauwerke

Flächen privater Nutzung

bebaubare Fläche mit Stufenbezeichnung nach der BPV vom 8.6.1938

- Bebauung
- Wohngebiet
- reines Wohngebiet - Verbot jeder Art gewerblicher Betriebe
- Mischgebiet
- Geschäftsgebiet
- Industriegebiet
- besonderes Industriegebiet
- Kleinsiedlungsgebiet
- Außengebiet
- Abstell- oder Parkplätze
- Flächen für Einstellplätze od. Garagen
- Flächen für Garagen im Keller
- Flächen für Garagen im Erdgeschoß
- Flächen für Läden
- bleibende Bauwerke - mit Geschößzahl
- zu befreiende Bauwerke
- Durchfahrten oder Durchgänge
- Arkaden
- Zufahrtswege gem. § 24 BPV oder § 15 des Bebauungsplangesetzes
- Hof- und Vorgartenflächen


Maßnahmen zur Ordnung des Grund und Bodens

- Grenzausgleich
- Umlegung
- Zusammenlegung


Straßen- und Baulinien

- bleibende Straßen-, Kanal- od. Uferlinie
- aufgehobene Straßen- od. Kanal- od. Uferlinie
- neue Straßen- od. Kanal- od. Uferlinie
- bleibende Baulinie
- aufgehobene Baulinie
- neue Baulinie

Die Übereinstimmung mit dem Original wird bescheinigt.
Hamburg, den 16.7.52
Krause
Techn. Inspektor

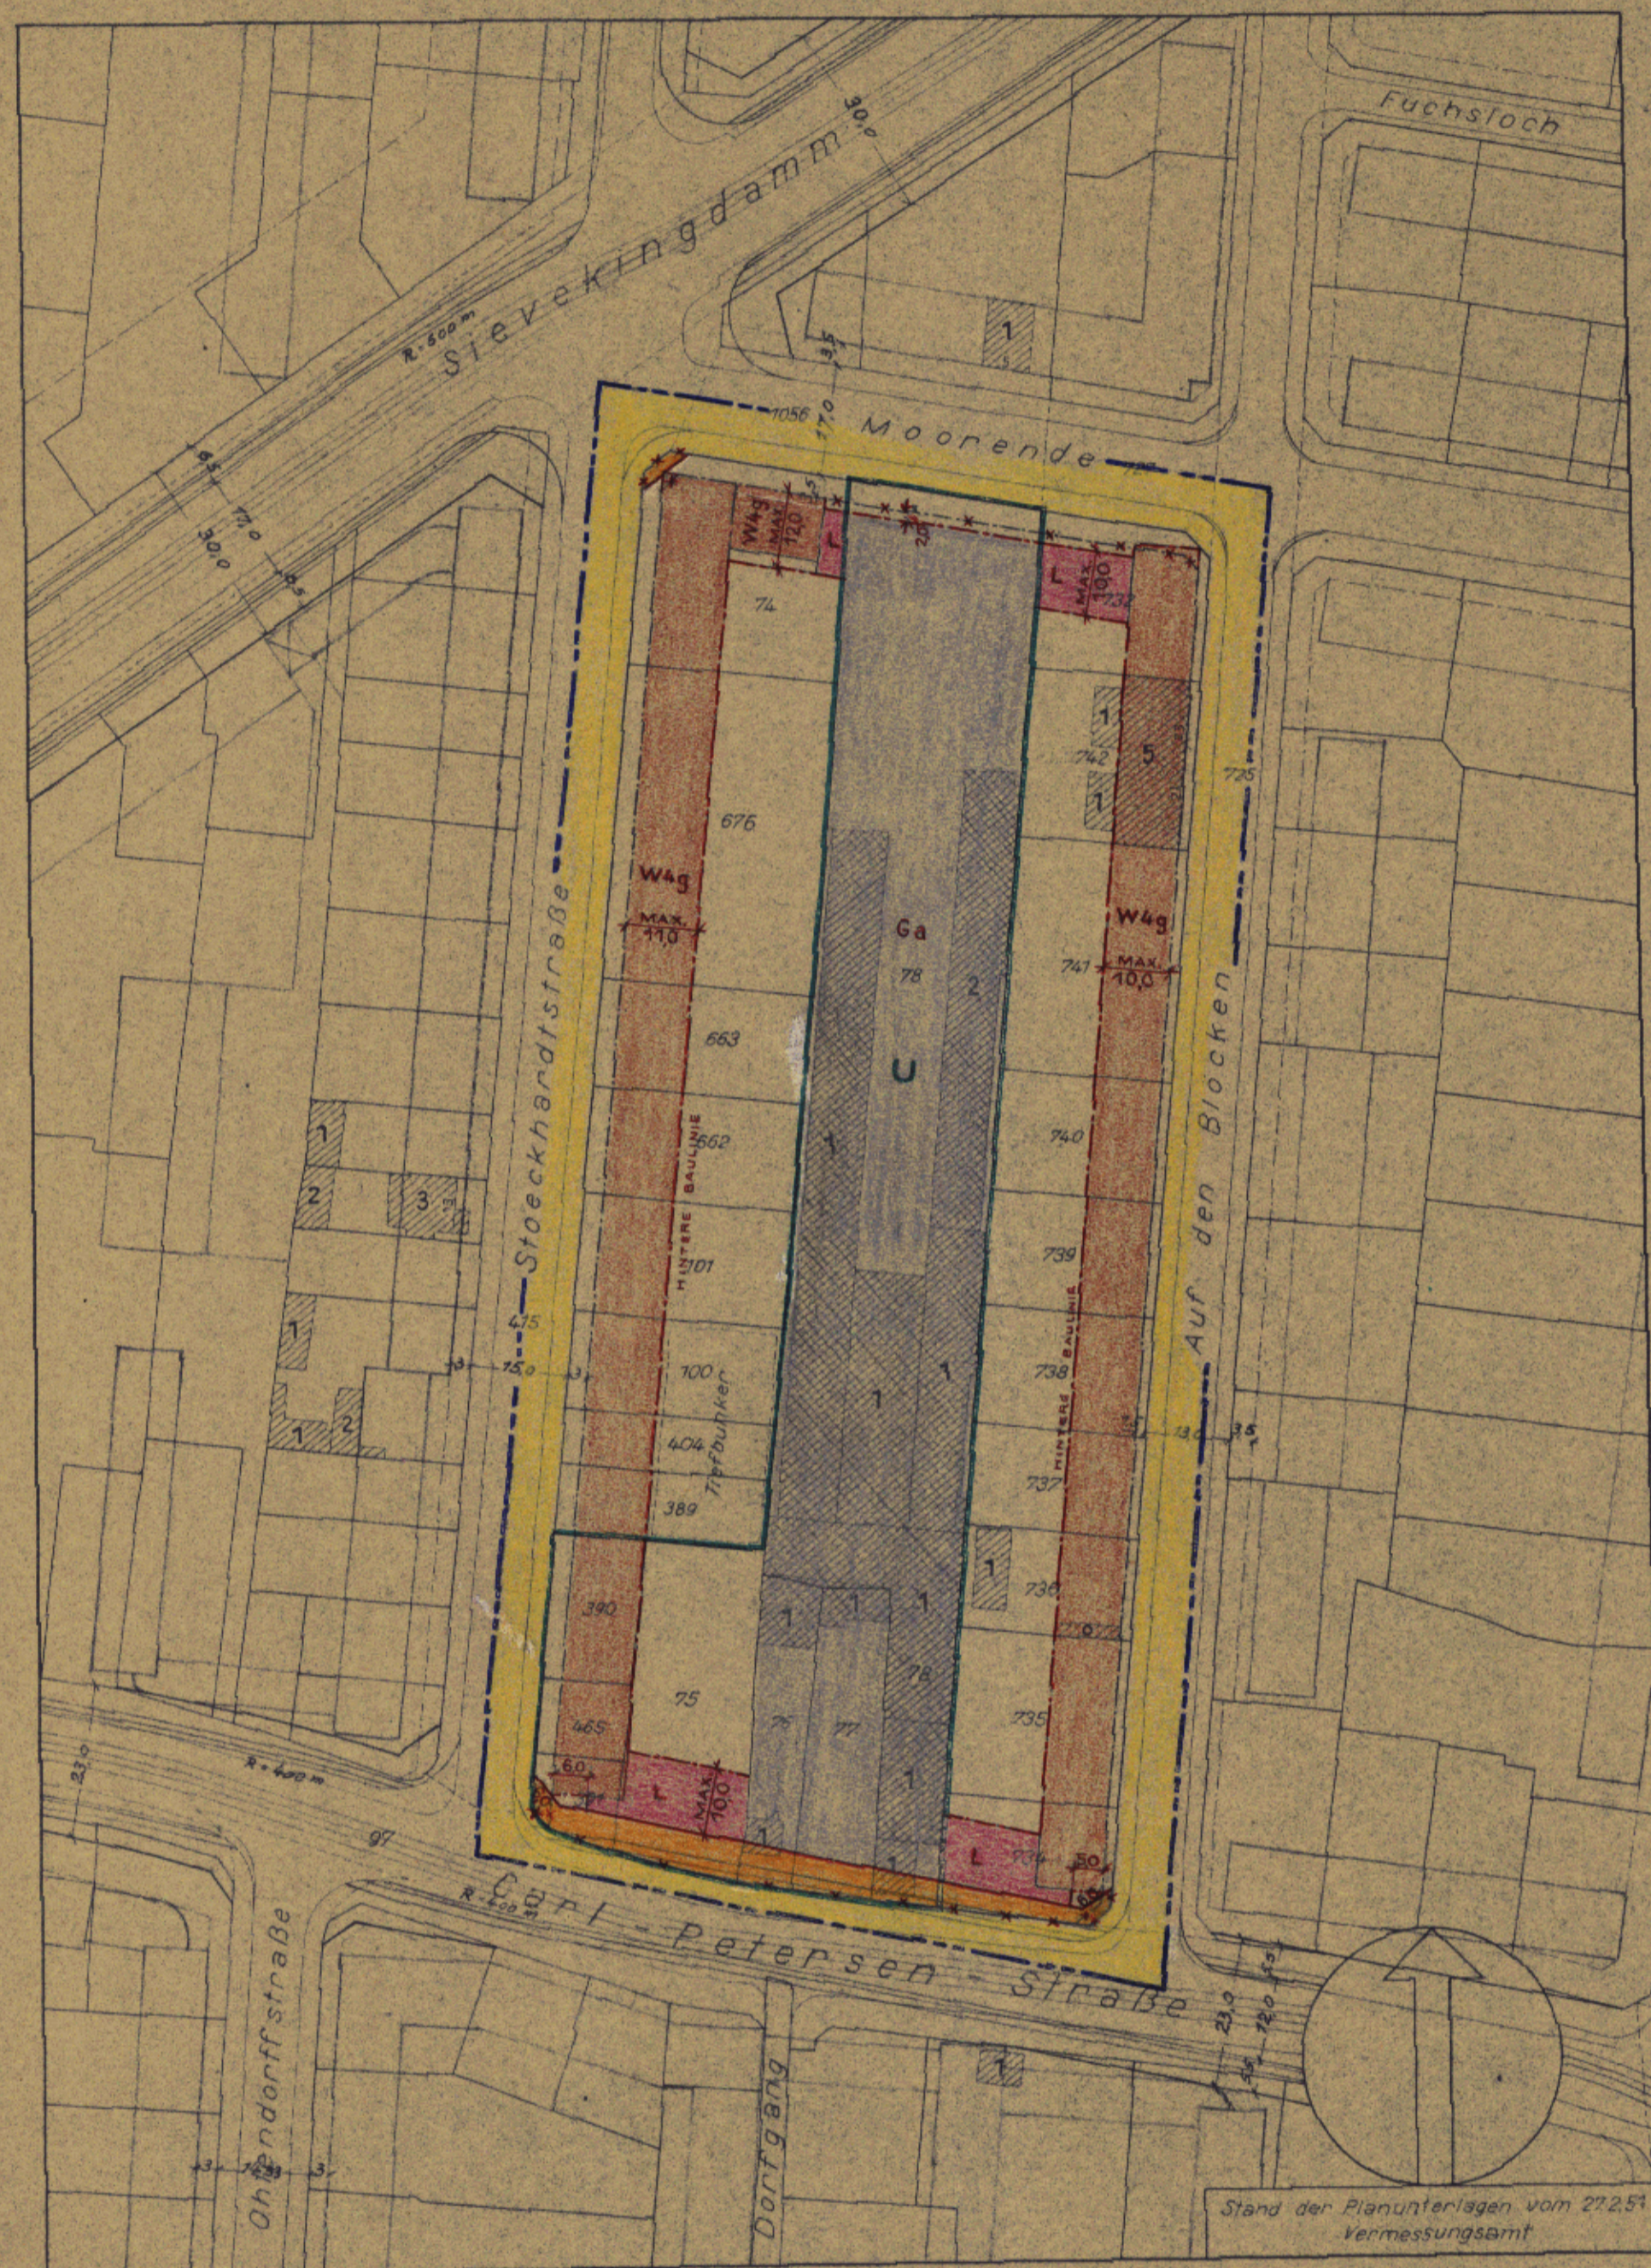

Stand der Planunterlagen vom 27.2.51
Vermessungsamt

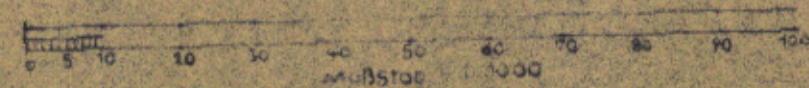

Entworfen Hamburg, den 10.8.1951
Baubehörde
Landesplanungsamt Tiefbauamt

unter Mitwirkung der Deputation für die Baubehörde beschlossen
Baubehörde

Dieser Plan hat vom 26.8.1951 bis 8.10.51 die Öffentlichkeit der Hamburg der

Gemäß § 11 des Gesetzes über den Aufbau der Hansestadt Hamburg vom 11.4.1949 nach Genehmigung durch die Bürgerschaft feierl. feiert in der Sitzung des Senats vom 21.12.52

GEZ. OELSNER/SILL

GEZ. STEPHAN

GEZ. HAGEMEISTER I.V.

GEZ. DR. SPEKTER

GEZ. BUROW

Amirat
als Protokollführer des Senats

Für L. Reg. Direktor

Leiter der Stadtplanungsabtl.

Archiv

Freie und Hansestadt Hamburg
Baubehörde
Landesplanungsamt
Hamburg 36, Stadthausbrücke 8
Tel. 34 10 08