

LP5

DURCHFÜHRUNGSPLAN

GEMÄSS §§ 10 UND 11 DES GESETZES ÜBER DEN AUFBAU DER HANSESTADT HAMBURG
VOM 11. APRIL 1949

BEZIRK: HBG-MITTE STADTHEIL: ALTSTADT ORTSTEIL: 102
PLANBEZIRK: CREMONA-MATTENTWIEDE - BEI DEM NEUEN KRAHN

Umgrenzung des Durchführungsplanes

Flächen öffentlicher Nutzung

- bleibende Straßenflächen
- aufgehobene Straßenflächen
- neu ausgewiesene Straßenflächen
- fahrbahnen
- Radfahrwege
- Bürgersteige
- bleibende Bahnanlagen
- aufgehobene Bahnanlagen
- neu ausgewiesene Bahnanlagen
- bleibende Straßenbahnen
- aufgehobene Straßenbahnen
- neu ausgewiesene Straßenbahnen
- bleibende Wasserflächen
- aufgehobene Wasserflächen
- neu ausgewiesene Wasserflächen
- bleibende Erholungsflächen
- aufgehobene Erholungsflächen
- neu ausgewiesene Erholungsflächen
- neu ausgewiesene Flächen für besondere Zwecke, resp. besondere Baubeschränkung
- bleibende Flächen für besondere Zwecke
- Landschaftsschutzgebiet
- Denkmalschutz, resp. historisch wertvolle Bauwerke

Flächen privater Nutzung

bebaubare Fläche mit Stufenbezeichnung nach der BPV vom 8.6.1938


- Bebauung
- Wohngebiet
- reines Wohngebiet - Verbot jeder Art gewerblicher Betriebe
- Mischgebiet
- Geschäftsgebiet
- Industriegebiet
- besonderes Industriegebiet
- Kleinsiedlungsgebiet
- Außengebiet
- Abstell- oder Parkplätze
- Flächen f. Einstellplätze od. Garagen
- Flächen für Garagen im Keller
- Flächen für Garagen im Erdgeschoß
- Flächen für Läden
- bleibende Bauwerke - mit Geschoszahl
- zu beseitigende Bauwerke "
- Durchfahrten oder Durchgänge
- Arkaden
- Zufahrtswege gem. § 24 BPV oder § 15 des Bebauungsplangesetzes
- Hof- und Vorgartenflächen

Maßnahmen zur Ordnung des Grund und Bodens

- Grenzausgleich
- Umlegung
- Zusammenlegung

Straßen- und Baulinien

- bleibende Straßen-, Kanal- oder Uferlinie
- aufgehobene Straßen-, Kanal- oder Uferlinie
- neue Straßen-, Kanal- oder Uferlinie
- bleibende Baulinie
- aufgehobene Baulinie
- neue Baulinie

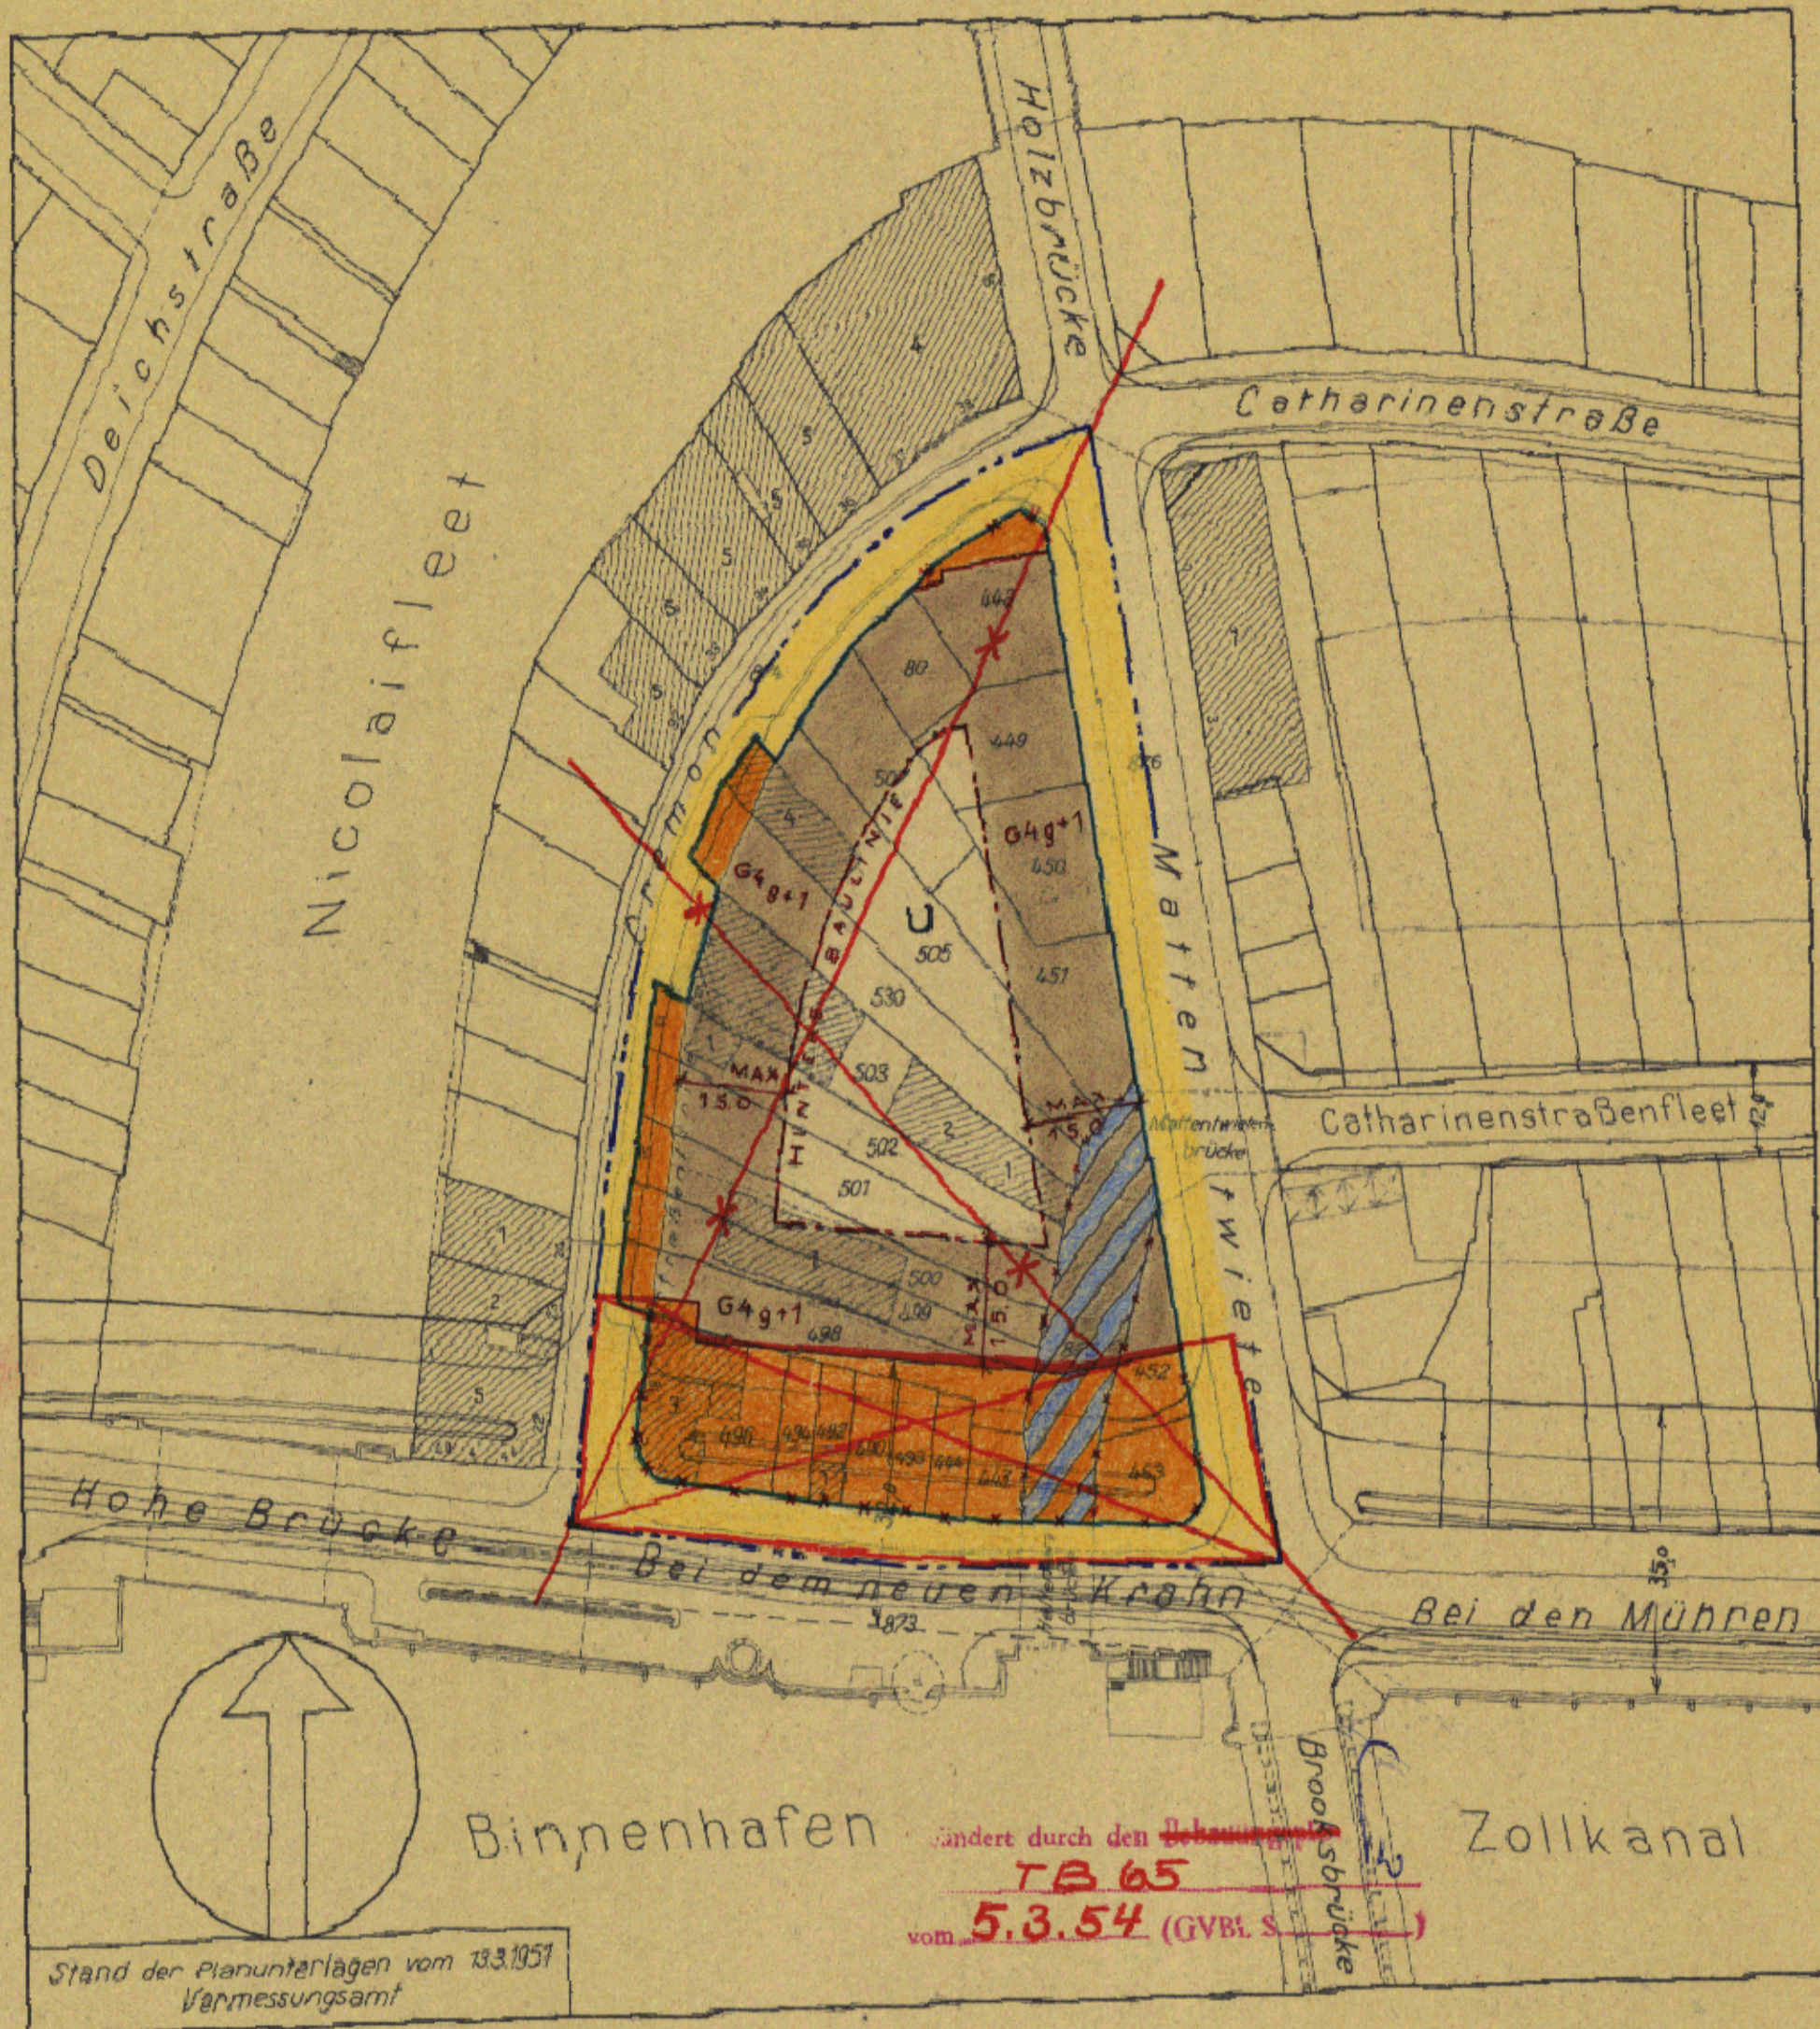

Die Übereinstimmung mit dem Original wird bescheinigt.
Hamburg, den 16.8.52
Krause
Cdr. Hauptm.

Maßstab 1:1000

Entworfen Hamburg, den 13.9.1951
Landesplanungsamt Tiefbauamt

Unter Mitwirkung der Deputation für die Baubehörde beschlossen Baubehörde

Dieser Plan hat vom 13.10.51 bis 23.11.51 bei STADT- u. ABT. HAMBURG MITTE öffentlich ausgelegt
Hamburg, den 3.12.51

Gemäß § 11 des Gesetzes über den Aufbau der Hansestadt Hamburg vom 11.4.1949 nach Genehmigung durch die Bürgerschaft festgestellt in der Sitzung des Senats vom 8. JULI 1952

GEZ. OPLSNER/SILL

GEZ. STEPHAN

GEZ. BAHNISON

GEZ. IV. DR. SPECKTER
DER LEITER DES BEZIRKSBAUAMTES

GEZ. BUROW
ALS PROTOKOLLFÜHRER DES SENATS

Archiv

Hansestadt Hamburg
Baubehörde
Landesplanungsamt
136, Spalderswallstraße 8
Hamburg