

DURCHFÜHRUNGSPLAN

GEMÄSS §§ 10 UND 11 DES GESETZES ÜBER DEN AUFBAU DER HANSESTADT HAMBURG VOM 11. APRIL 1949

BEZIRK : HAMBURG-NORD ORTSTEIL : 419 PLANBEZIRK : MESTERKAMP-RÖNNHAIDSTR.-WEIDESTR.-ELSASTR.
STADTEIL : Barmbék-Süd

---Umgrenzung des Durchführungsplanes

Flächen öffentlicher Nutzung

- bleibende Straßenflächen
- aufgehobene Straßenflächen
- neu ausgewiesene Straßenflächen
- Fahrbahnen
- Radfahrwege
- Bürgersteige
- bleibende Bahnanlagen
- aufgehobene Bahnanlagen
- neu ausgewiesene Bahnanlagen
- bleibende Straßenbahnen
- aufgehobene Straßenbahnen
- neu ausgewiesene Straßenbahnen
- bleibende Wasserflächen
- aufgehobene Wasserflächen
- neu ausgewiesene Wasserflächen
- bleibende Erholungsflächen
- aufgehobene Erholungsflächen
- neu ausgewiesene Erholungsflächen
- neu ausgewiesene Flächen für besondere Zwecke, resp. besondere Baubeschränkung
- bleibende Flächen für besondere Zwecke
- Landschaftschutzgebiet
- Denkmalschutz, resp. historisch wertvolle Bauwerke

Flächen privater Nutzung


- gebauare Fläche mit Stufenbezeichnung nach der BPV vom 8.6.1958
- Bebauung
 - Wohngebiet
 - reines Wohngebiet - Verbot jeder Art gewerblicher Betriebe
 - Mischgebiet
 - Geschäftsgebiet
 - Industriegebiet
 - besonderes Industriegebiet
 - Kleinsiedlungsgebiet
 - Außengebiet
 - Abstell- oder Parkplätze
 - Flächen f. Einstellplätze od. Garagen
 - Flächen für Garagen im Keller
 - Flächen für Garagen im Erdgeschoß
 - Flächen für Läden
 - bleibende Bauwerke - mit Geschöszahl zu beseitigende Bauwerke
 - Durchfahrten oder Durchgänge
 - Arkaden
 - Zufahrtswege gem. § 24 BPV oder § 15 des Bauplanungsgesetzes
 - Hof- und Vorgartenflächen

Maßnahmen zur Ordnung des Grund und Bodens

- Grenzausgleich
- Umlegung und Zusammenlegung

Straßen- und Baulinien

- bleibende Straßen-, Kanal- oder Uferlinie
- aufgehobene Straßen-, Kanal- oder Uferlinie
- neue Straßen-, Kanal- oder Uferlinie
- bleibende Baulinie
- aufgehobene Baulinie
- neue Baulinie

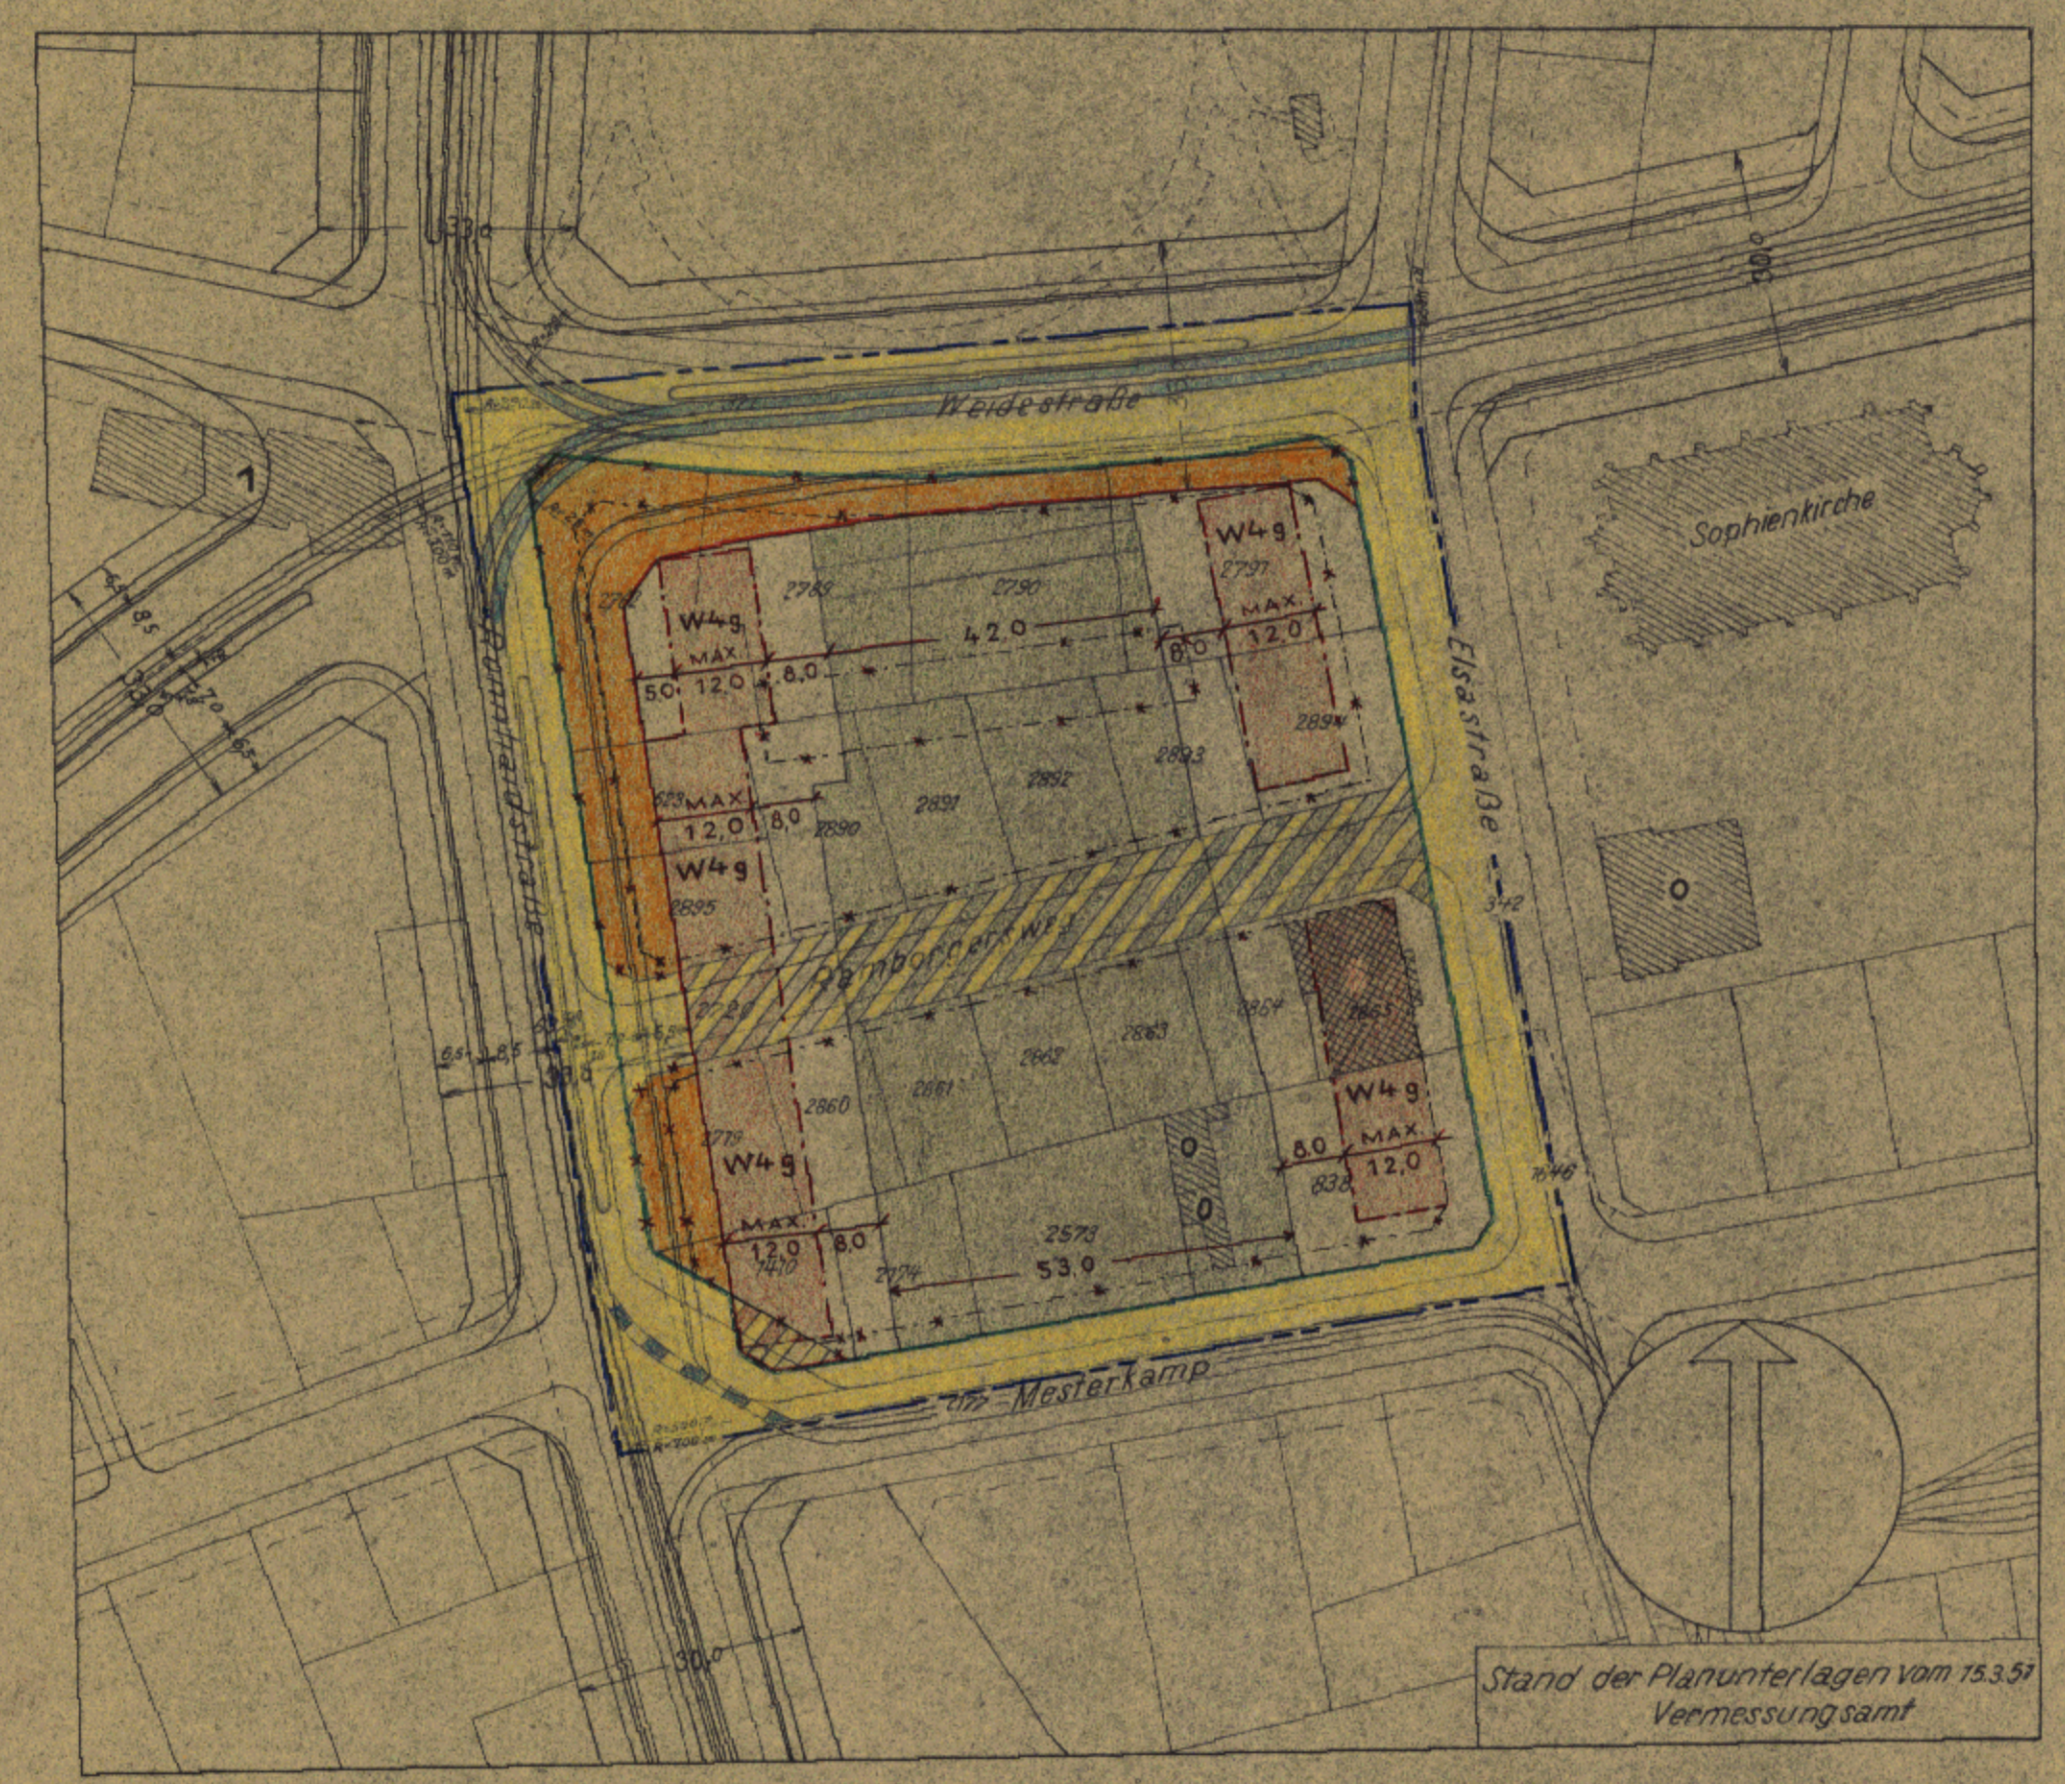

Die Übereinstimmung mit dem Original wird bescheinigt.
Hamburg, den 15.7.52
Krause
Cedyn, Inspektor

Maßstab 1:1000

Entworfen Hamburg, den 9.10.1951
Landesplanungsamt Baubehörde Tiefbauamt

GEZ. OELSNER/SILL GEZ. STEPHAN

Unter Mitwirkung der Deputation für die Baubehörde beschlossen Baubehörde

GEZ. BAHNSON Ltd. Reg. Direktor

Dieser Plan hat vom 23.10.1951 bis 3.12.1951 bei der STADTPLANUNGSABT. NORD Hamburg den 4.12.1951 öffentlich ausgelegen

GEZ. DR. BERLAGE Der Leiter des Bezirksbauamtes

Gemäß § 11 des Gesetzes über den Aufbau der Hansestadt Hamburg vom 11.4.1949 nach Genehmigung durch die Bürgerschaft festgestellt in der Sitzung des Senats vom 9. JULI 1952

GEZ. BUROW Als Protokollführer des Senats

Archiv

Kreis und Hansestadt Hamburg
Baubehörde
Landesplanungsamt
Hamburg 26, Steinbüchelstraße 2

St. 147
52