

DURCHFÜHRUNGSPLAN

GEMÄSS §§ 10 UND 11 DES GESETZES ÜBER DEN AUFBAU DER HANSESTADT HAMBURG
VOM 11. APRIL 1949

BEZIRK WANDSBEK STADTTEIL WANDSBEK ORTSTEIL 505
PLANBEZIRK EBERHARDSTRASSE - STORMARNER STRASSE - LOTHARSTRASSE - BANDWIRKERSTRASSE

(GEÄNDERTER DURCHFÜHRUNGSPLAN D. 76/52)

Umgrenzung des Durchführungsplanes

- #### Flächen öffentlicher Nutzung
- bleibende Straßenflächen
 - aufgehobene Straßenflächen
 - neu ausgewiesene Straßenflächen
 - Fahrbahnen
 - Radfahrwege
 - Bürgersteige
 - bleibende Bahnanlagen
 - aufgehobene Bahnanlagen
 - neu ausgewiesene Bahnanlagen
 - bleibende Straßenbahnen
 - aufgehobene Straßenbahnen
 - neu ausgewiesene Straßenbahnen
 - bleibende Wasserflächen
 - aufgehobene Wasserflächen
 - neu ausgewiesene Wasserflächen
 - bleibende Erholungsflächen
 - aufgehobene Erholungsflächen
 - neu ausgewiesene Erholungsflächen
 - neu ausgewiesene Flächen für besondere Zwecke, resp. besondere Baubeschränkung
 - bleibende Flächen für besondere Zwecke
 - Landschaftschutzgebiet
 - Denkmalschutz, resp. historisch wertvolle Bauwerke

Flächen privater Nutzung

gebauare Fläche mit Stufenbezeichnung nach der BPV vom 8.6.1938


- Bebauung
- Wohngebiet
- reines Wohngebiet - Verbot jeder Art gewerblicher Betriebe
- Mischgebiet
- Geschäftsgebiet
- Industriegebiet
- besonderes Industriegebiet
- Kleinsiedlungsgebiet
- Außengebiet
- Abstell- oder Parkplätze
- Flächen f. Einstellplätze od. Garagen
- Flächen für Garagen im Keller
- Flächen für Garagen im Erdgeschoß
- Flächen für Läden
- bleibende Bauwerke
- zu beseitigende Bauwerke
- Durchfahrten oder Durchgänge
- Arkaden
- Zufahrtswege gem. § 24 BPV
- Hof- und Vorgartenflächen

Maßnahmen zur Ordnung des Grund und Bodens

- Grenzausgleich
- Umlegung
- Zusammenlegung

Straßen- und Baulinien

- bleibende Straßen-, Kanal- oder Uferlinie
- aufgehobene Straßen-, Kanal- oder Uferlinie
- neue Straßen-, Kanal- oder Uferlinie
- bleibende Baulinie
- aufgehobene Baulinie
- neue Baulinie

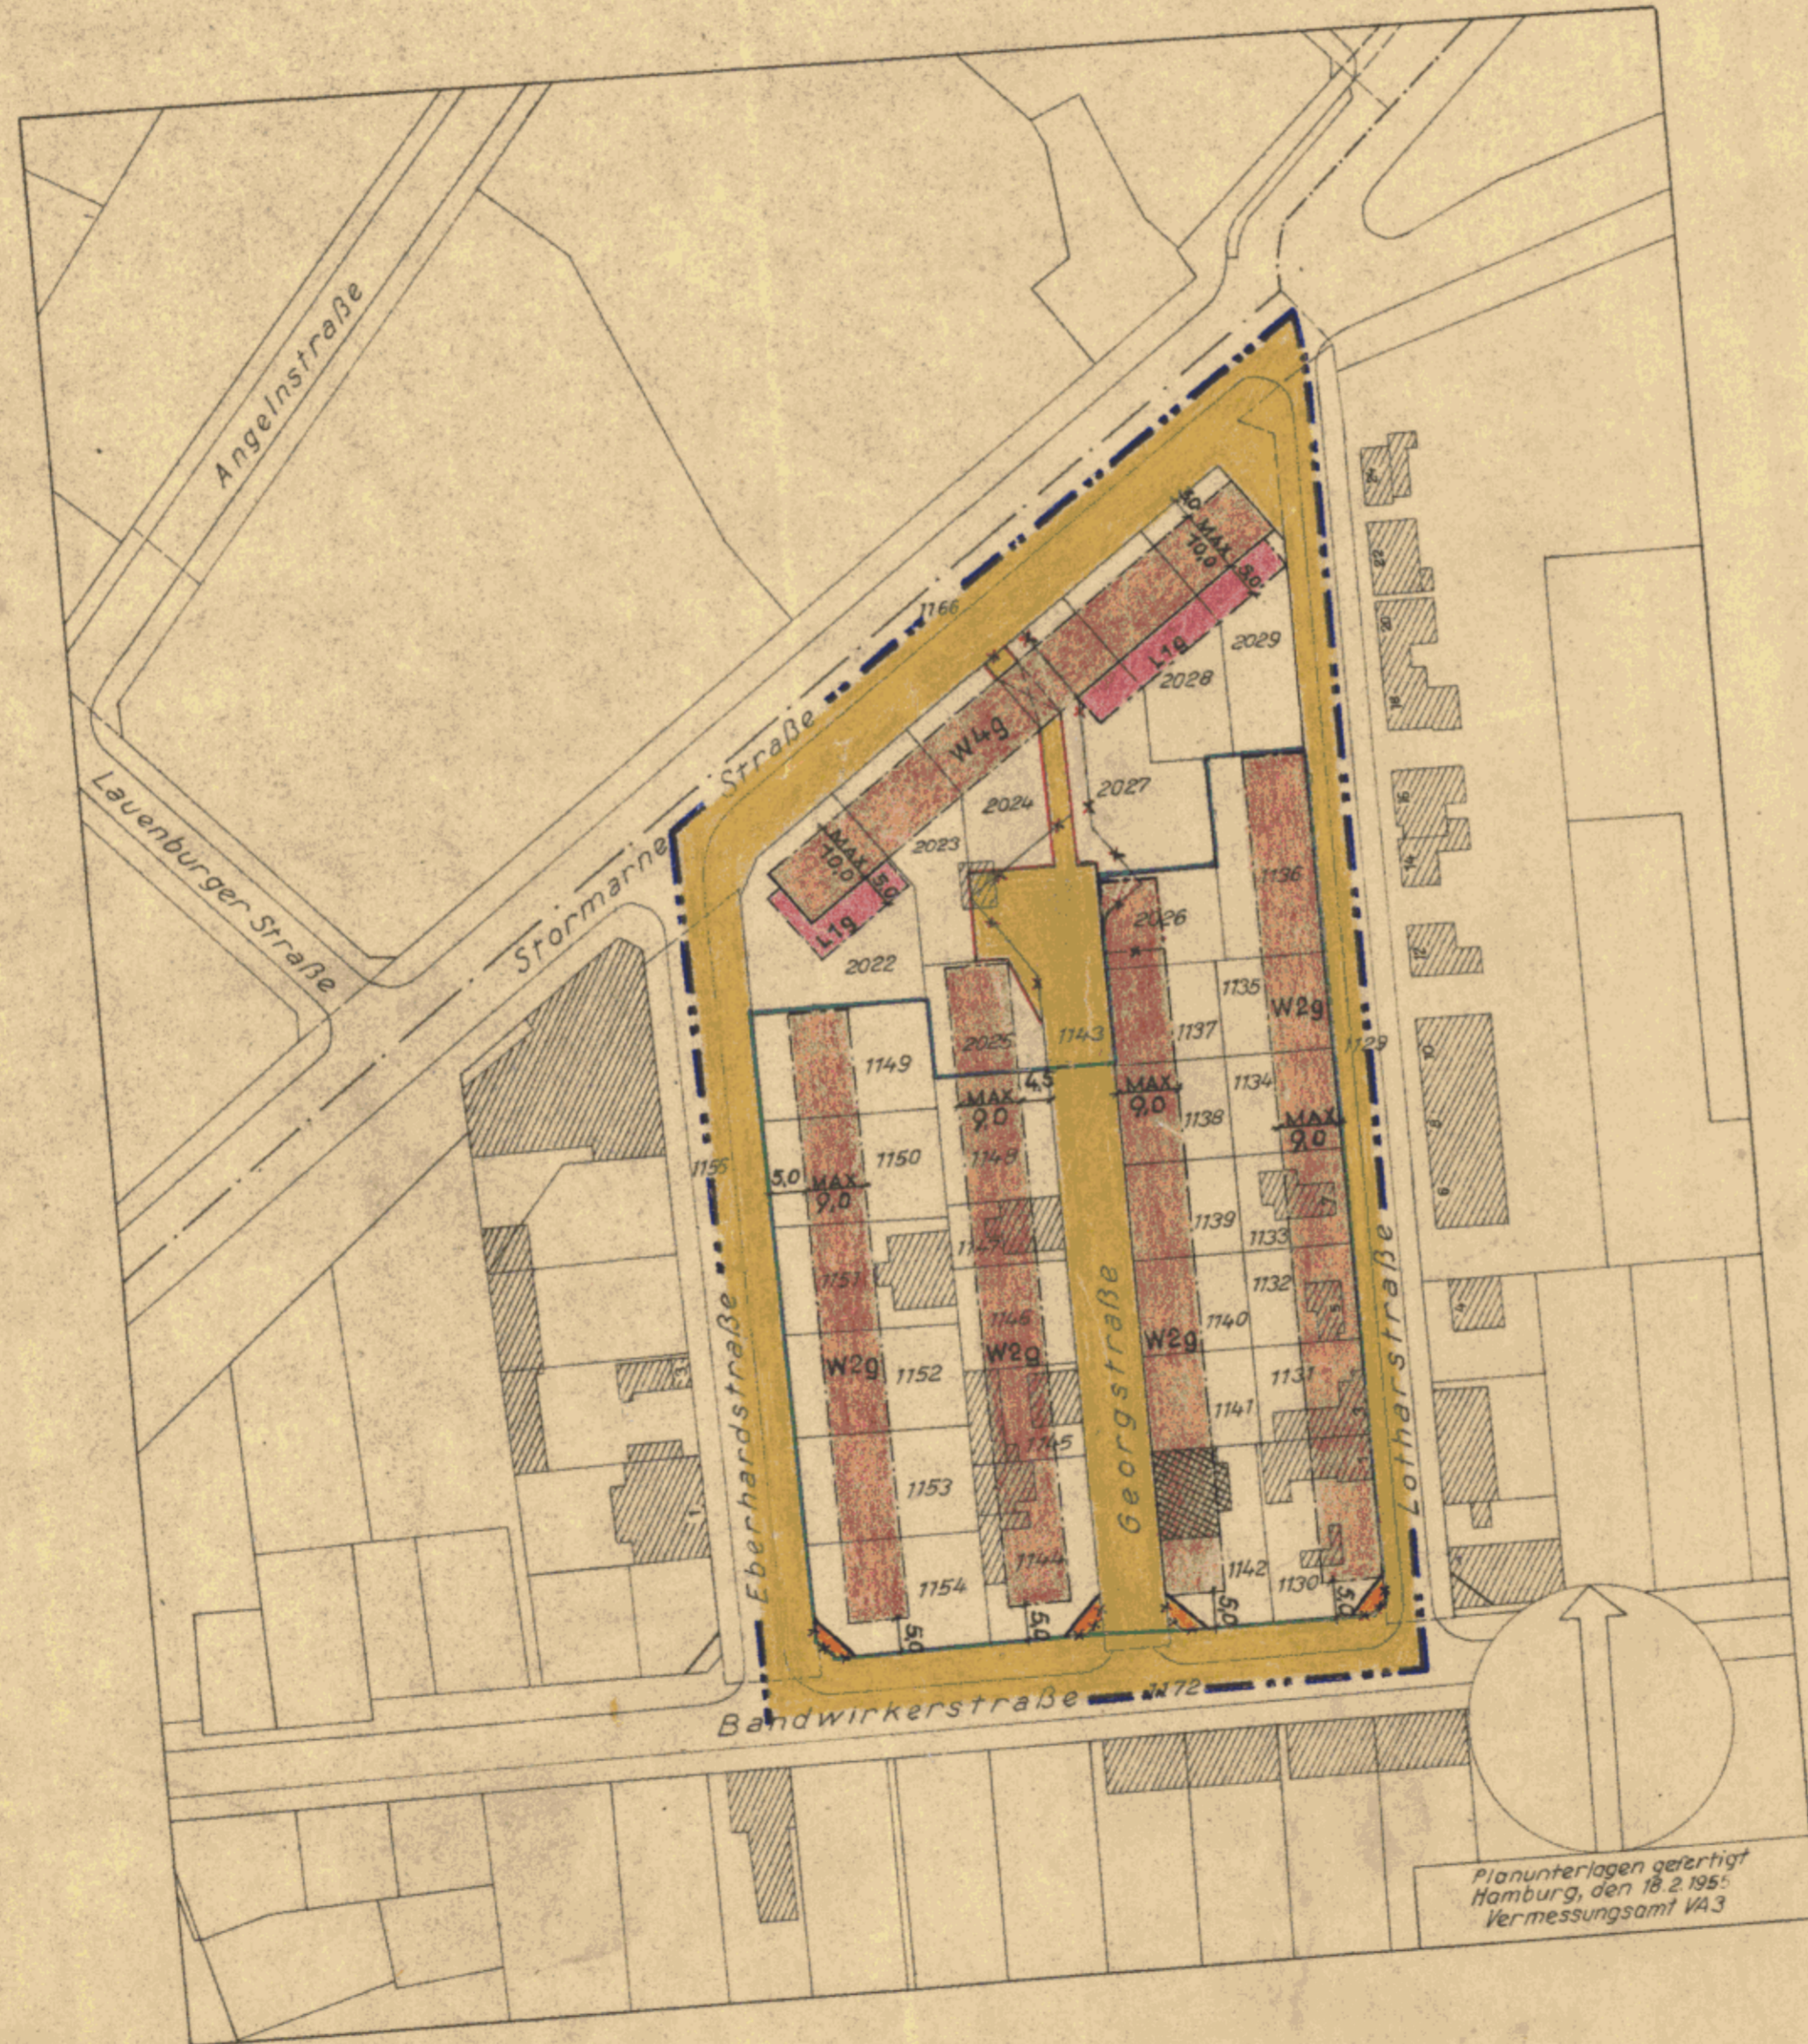

Der Durchführungsplan ist am 5. Juli 1955
(GVOBl. 1955 S. 254) in Kraft getreten.

Die Übereinstimmung mit dem
festgestellten Durchführungsplan
vom 28. Juni 1955
wird bescheinigt.

Hamburg, den 5. Juli 1955
Maise
Gehtl. Inspektor

Planunterlagen gefertigt
Hamburg, den 18. 2. 1955
Vermessungsamt W. 3