

DURCHFÜHRUNGSPLAN

GEMÄSS §§ 10 UND 11 DES GESETZES ÜBER DEN AUFBAU DER HANSESTADT HAMBURG VOM 11. APRIL 1949

BEZIRK: WANDSBEK STADTTEIL: EILBEK ORTSTEIL: 502
PLANBEZIRK: MAXSTRASSE-EILBEKTAL-FRIEDRICHSBERGER STRASSE-EILBEKER WEG

Umgrenzung des Durchführungsplanes

Flächen öffentlicher Nutzung

- bleibende Straßenflächen
- aufgehobene Straßenflächen
- neu ausgewiesene Straßenflä.
- Fahrbahnen
- Radfahrwege
- Bürgersteige
- bleibende Bahnanlagen
- aufgehobene Bahnanlagen
- neu ausgewiesene Bahnanlagen
- bleibende Straßenbahnen
- aufgehobene Straßenbahnen
- neu ausgewiesene Straßenbahnen
- bleibende Wasserflächen
- aufgehobene Wasserflächen
- neu ausgewiesene Wasserflächen
- bleibende Erholungsflächen
- aufgehobene Erholungsflächen
- neu ausgewiesene Erholungsflächen
- neu ausgewiesene Flächen für besondere Zwecke, resp. besondere Baubeschränkung
- bleibende Flächen für besondere Zwecke
- Landschaftschutzgebiet
- Denkmalschutz, resp. historisch wertvolle Bauwerke

Flächen privater Nutzung


- baubare Fläche mit Stufenbezeichnung nach der BPV vom 8.6.1938
- Bebauung
 - Wohngebiet
 - reines Wohngebiet - Verbot jeder Art gewerblicher Betriebe
 - Mischgebiet
 - Geschäftsgebiet
 - Industriegebiet
 - besonderes Industriegebiet
 - Kleinsiedlungsgebiet
 - Außengebiet
 - Abstell- oder Parkplätze
 - Flächen f. Einstellplätze od. Garagen
 - Flächen für Garagen im Keller
 - Flächen für Garagen im Erdgeschoß
 - Flächen für Läden
 - bleibende Bauwerke
 - zu beseitigende Bauwerke
 - Durchfahrten oder Durchgänge
 - Arkaden
 - Zufahrtswege gem. § 24 BPV
 - Hof- und Vorgartenflächen

Maßnahmen zur Ordnung des Grund und Bodens

- Grenz Ausgleich
- Umlegung
- Zusammenlegung

Straßen- und Baulinien

- bleibende Straßen-, Kanal- oder Uferlinie
- aufgehobene Straßen-, Kanal- oder Uferlinie
- neue Straßen-, Kanal- oder Uferlinie
- bleibende Baulinie
- aufgehobene Baulinie
- neue Baulinie

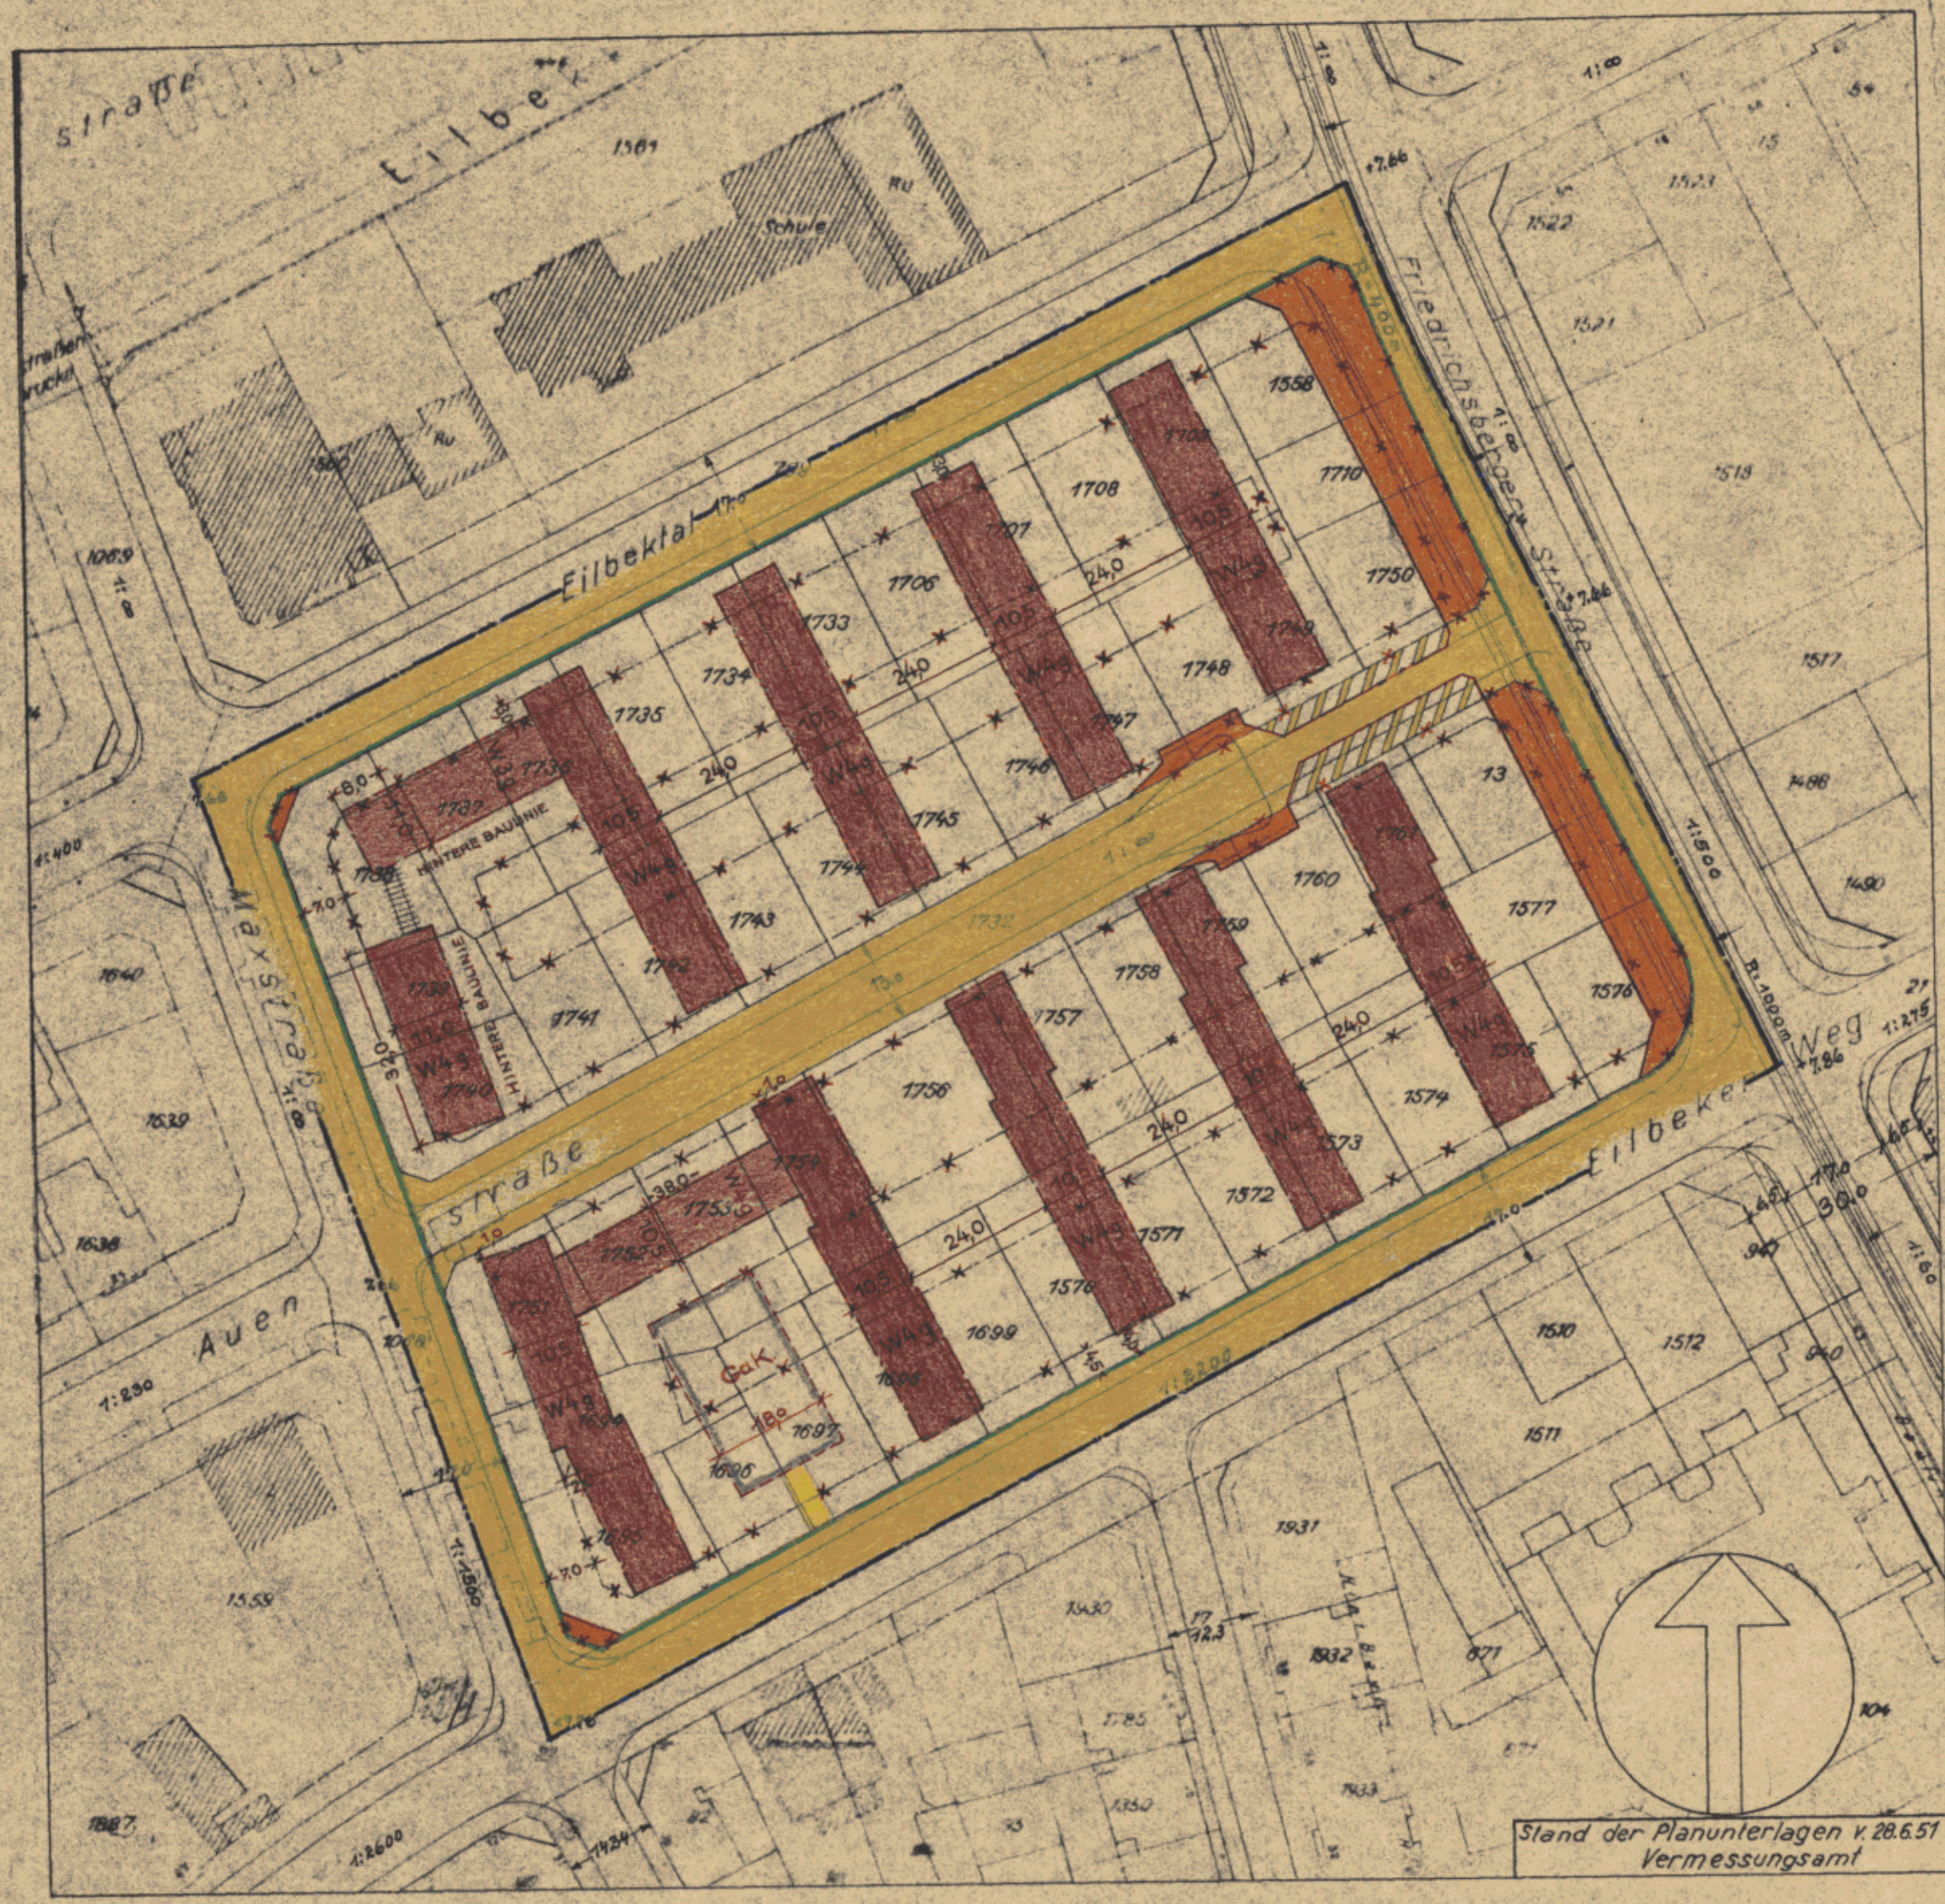

Der Durchführungsplan ist am 14/4.55
(GVöBl. 1952 S. 151) in Kraft getreten.

Die Übereinstimmung mit dem
festgestellten Durchführungsplan
vom 5/4.55
wird bescheinigt.
Hamburg, den 19/4.55
Wörner
Tech. Inspektor

Maßstab 1:1000

Aufgestellt in Hamburg, den _____
Landesplanungsamt Die Baubehörde Tiefbauamt

Unter Mitwirkung der Deputation
für die Baubehörde beschlossen
Baubehörde

Dieser Plan hat vom _____
bis _____ bei _____
öffentlich ausgelegen
Hamburg den _____

Gemäß § 11 des Gesetzes über den Aufbau der Hansestadt
Hamburg vom 11.4.1949 nach Genehmigung durch die
Bürgerschaft festgestellt in der Sitzung des Senats vom _____

Archiv
Hansestadt Hamburg
Baubehörde
Landesplanungsamt
Hamburg 36, Strohstr. 3
Tel. 34 10 08

Oberbaudirektor

Leitender Regierungsdirektor

Der Leiter des Bezirksamtes

Als Protokollführer des Senats