

HAMBURGISCHES GESETZ- UND VERORDNUNGSBLATT

TEIL I

Nr. 42

MITTWOCH, DEN 23. SEPTEMBER

1992

Verordnung

zur Änderung der Verordnung über den Bebauungsplan Heimfeld 1

Vom 15. September 1992

Auf Grund von § 10 des Baugesetzbuchs in der Fassung vom 8. Dezember 1986 (Bundesgesetzblatt I Seite 2254), zuletzt geändert am 14. Juli 1992 (Bundesgesetzblatt I Seiten 1257, 1284), in Verbindung mit § 3 Absatz 1 des Bauleitplanfeststellungsgesetzes in der Fassung vom 4. April 1978 (Hamburgisches Gesetz- und Verordnungsblatt Seite 89), zuletzt geändert am 21. Dezember 1990 (Hamburgisches Gesetz- und Verordnungsblatt Seite 283), wird verordnet:

§ 1

Die Verordnung über den Bebauungsplan Heimfeld 1 vom 27. Juli 1982 (Hamburgisches Gesetz- und Verordnungsblatt Seite 269) wird wie folgt geändert:

1. Die anliegende „Anlage zur Verordnung über den Bebauungsplan Heimfeld 1“ wird der Verordnung hinzugefügt.
2. § 2 erhält folgende Fassung:

„§ 2

Für die Ausführung des Bebauungsplans gelten nachstehende Vorschriften:

1. Im Gewerbegebiet sind Einzelhandelsbetriebe unzulässig, soweit sie nicht mit Fahrzeugen, Booten, Möbeln, Teppichen und sonstigen flächenbeanspruchenden Artikeln einschließlich Zubehör oder mit Baustoffen, Werkzeugen, Gartengeräten und sonstigem Bau- und Gartenbedarf handeln, diese Artikel ausstellen oder lagern.
2. Spielhallen und ähnliche Unternehmen im Sinne von § 33i der Gewerbeordnung, die der Aufstellung von Spielgeräten mit oder ohne Gewinnmöglichkeiten dienen, werden ausgeschlossen.
3. Durch geeignete Grundrißgestaltung sind die Aufenthaltsräume den lärmabgewandten Gebäudeseiten zuzuordnen. Soweit die Anordnung von Aufenthaltsräumen

an den lärmabgewandten Gebäudeseiten nicht möglich ist, muß für diese Räume ein ausreichender Lärmschutz durch bauliche Maßnahmen an Außentüren, Fenstern, Außenwänden und Dächern der Gebäude geschaffen werden.“

§ 2

Die Begründung der Änderung des Bebauungsplans wird beim Staatsarchiv zu kostenfreier Einsicht für jedermann niedergelegt.

§ 3

Es wird auf folgendes hingewiesen:

1. Die Begründung der Planänderung kann auch beim örtlich zuständigen Bezirksamt während der Dienststunden kostenfrei eingesehen werden. Soweit zusätzliche Abdrucke beim Bezirksamt vorhanden sind, können sie gegen Kostenerstattung erworben werden.
2. Wenn die in den §§ 39 bis 42 des Baugesetzbuchs bezeichneten Vermögensnachteile eingetreten sind, kann ein Entschädigungsberechtigter Entschädigung verlangen. Er kann die Fälligkeit des Anspruchs dadurch herbeiführen, daß er die Leistung der Entschädigung schriftlich bei dem Entschädigungspflichtigen beantragt. Ein Entschädigungsanspruch erlischt, wenn nicht innerhalb von drei Jahren nach

Ablauf des Kalenderjahres, in dem die in Satz 1 bezeichneten Vermögensnachteile eingetreten sind, die Fälligkeit des Anspruchs herbeigeführt wird.

3. Unbeachtlich sind

a) eine Verletzung der in § 214 Absatz 1 Satz 1 Nummern 1 und 2 des Baugesetzbuchs bezeichneten Verfahrens- und Formvorschriften und

b) Mängel der Abwägung,

wenn sie nicht in den Fällen des Buchstabens a innerhalb eines Jahres, in den Fällen des Buchstabens b innerhalb von sieben Jahren seit dem Inkrafttreten der Änderung des Bebauungsplans schriftlich gegenüber dem örtlich zuständigen Bezirksamt geltend gemacht worden sind; der Sachverhalt, der die Verletzung oder den Mangel begründen soll, ist darzulegen.

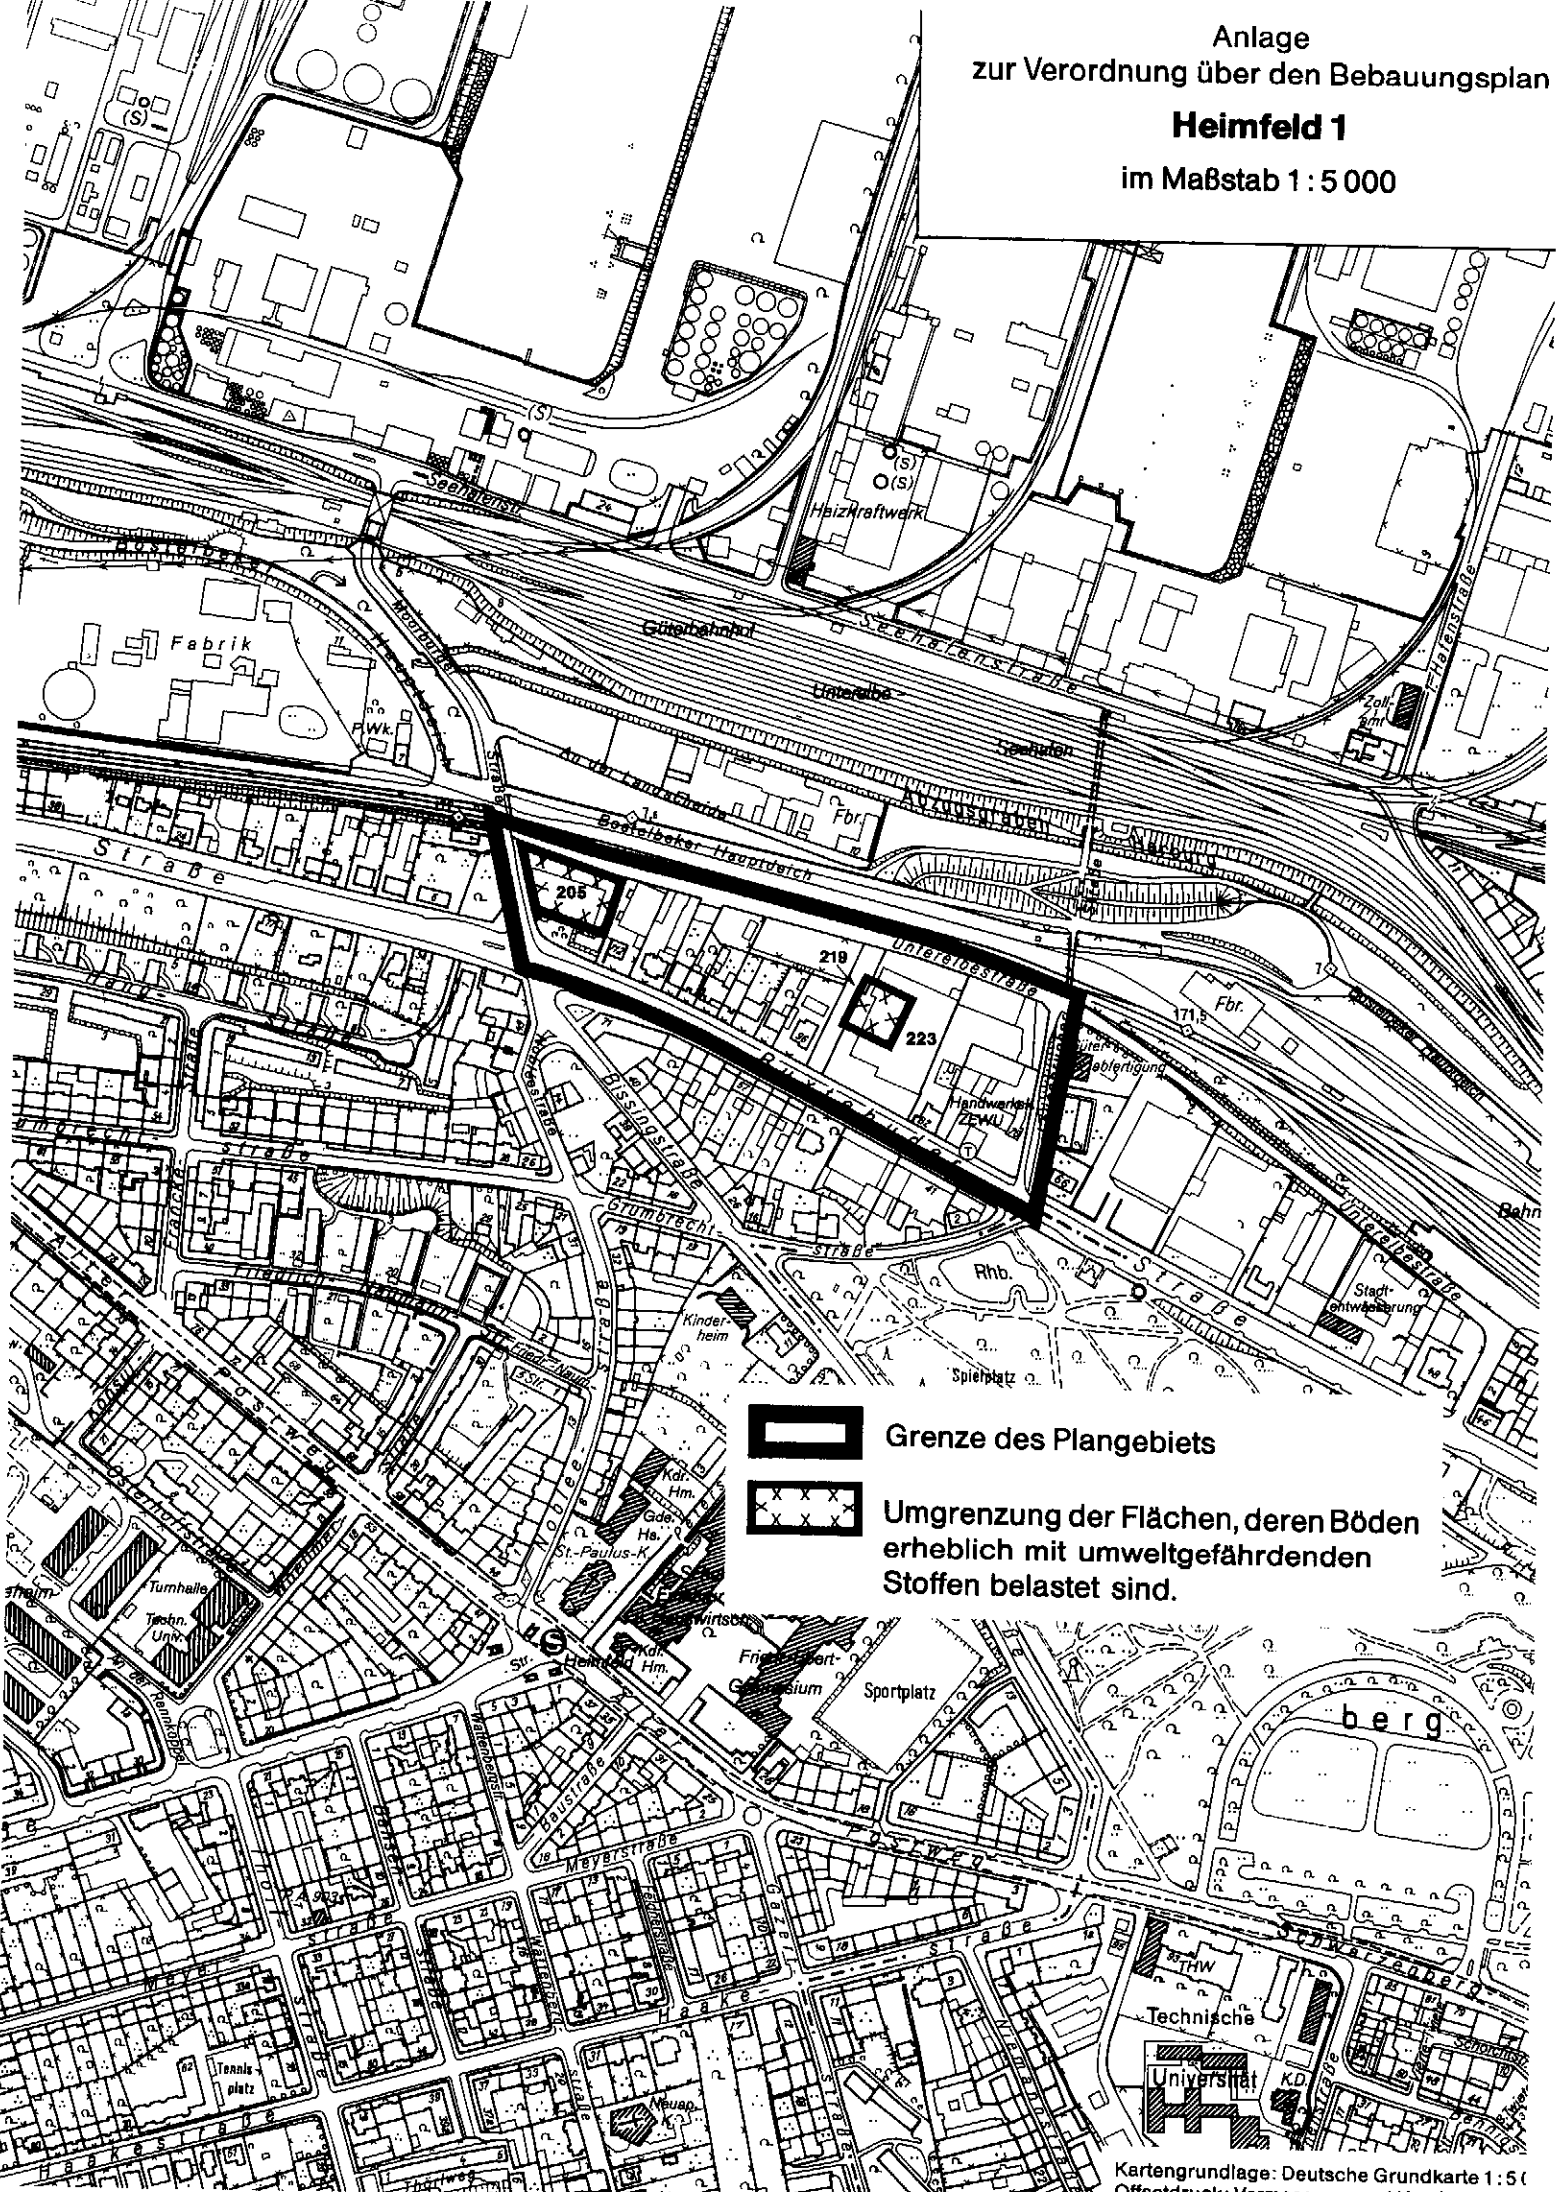
Gegeben in der Versammlung des Senats,



Hamburg, den 15. September 1992.

Herausgegeben vom Senat der Freien und Hansestadt Hamburg.

Druck, Verlag und Ausgabestelle: Lütcke & Wulff, Heidenkampsweg 76B, 2000 Hamburg 1, — Telefon: 23 39 11. Bestellungen nimmt der Verlag entgegen. Bezugspreis für Teil I und II zusammen halbjährlich 30,— DM. Einzelstücke je angefangene vier Seiten 0,40 DM (Preise einschließlich 7 % Mehrwertsteuer). — Beim Postbezug wird der Teil I des Hamburgischen Gesetz- und Verordnungsblattes im Bedarfsfall dem Amtlichen Anzeiger als Nebenblatt im Sinne von § 8 der Postzeitungsordnung beigelegt.

Anlage
zur Verordnung über den Bebauungsplan
Heimfeld 1
im Maßstab 1:5 000



-  Grenze des Plangebiets
-  Umgrenzung der Flächen, deren Böden erheblich mit umweltgefährdenden Stoffen belastet sind.