

HAMBURGISCHES GESETZ- UND VERORDNUNGSBLATT

TEIL I

Nr. 42	FREITAG, DEN 23. AUGUST	1991
Tag	Inhalt	Seite
13. 8. 1991	Verordnung zur Änderung der Verordnung über den Bebauungsplan Niendorf 15.....	305
13. 8. 1991	Verordnung zur Änderung der Verordnung über den Bebauungsplan Niendorf 41.....	306

Verordnung zur Änderung der Verordnung über den Bebauungsplan Niendorf 15

Vom 13. August 1991

Auf Grund von § 10 des Baugesetzbuchs in der Fassung vom 8. Dezember 1986 (Bundesgesetzblatt I Seite 2254), zuletzt geändert am 23. September 1990 (Bundesgesetzblatt II Seiten 885, 1122), in Verbindung mit § 3 Absätze 1 und 3 des Bauleitplanfeststellungsgesetzes in der Fassung vom 4. April 1978 (Hamburgisches Gesetz- und Verordnungsblatt Seite 89), zuletzt geändert am 21. Dezember 1990 (Hamburgisches Gesetz- und Verordnungsblatt Seite 283), wird verordnet:

§ 1

In § 2 der Verordnung über den Bebauungsplan Niendorf 15 vom 5. März 1968 (Hamburgisches Gesetz- und Verordnungsblatt Seite 24) wird folgende Nummer 4 angefügt:

- „4. Für das im anliegenden Übersichtsplan mit „A“ bezeichnete Gewerbegebiet sind Einzelhandelsbetriebe unzulässig; dies gilt nicht für die neu gebildeten Flurstücke 5851, 5954 und 6140 der Gemarkung Niendorf. Einzelhandelsbetriebe sind zulässig auf dem Flurstück 5851 mit höchstens 1200 m² Geschoßfläche sowie auf den Flurstücken 5954 und 6140 mit höchstens 5000 m² Geschoßfläche. Erweiterungen und Zusammenlegungen von Einzelhandelsbetrieben auf den Flurstücken 5954 und 6140, die im Einzelfall zu einer Geschoßfläche von jeweils mehr als 1200 m² führen, sind unzulässig. Ferner werden in dem mit „A“ bezeichneten Bereich Ausnahmen für Spielhallen und ähnliche Unternehmen im Sinne von § 33i der Gewerbeordnung, die der Aufstellung von Spielgeräten mit oder ohne Gewinnmöglichkeit dienen, ausgeschlossen.“

§ 2

Die Begründung der Änderung des Bebauungsplans wird beim Staatsarchiv zu kostenfreier Einsicht für jedermann niedergelegt.

§ 3

Es wird auf folgendes hingewiesen:

1. Die Begründung der Planänderung kann auch beim örtlich zuständigen Bezirksamt während der Dienststunden kostenfrei eingesehen werden. Soweit zusätzliche Abdrucke beim Bezirksamt vorhanden sind, können sie gegen Kostenerstattung erworben werden.
2. Wenn die in den §§ 39 bis 42 des Baugesetzbuchs bezeichneten Vermögensnachteile eingetreten sind, kann ein Entschädigungsberechtigter Entschädigung verlangen. Er kann die Fälligkeit des Anspruchs dadurch herbeiführen, daß er die Leistung der Entschädigung schriftlich bei dem Entschädigungspflichtigen beantragt. Ein Entschädigungsanspruch erlischt, wenn nicht innerhalb von drei Jahren nach

Ablauf des Kalenderjahres, in dem die in Satz 1 bezeichneten Vermögensnachteile eingetreten sind, die Fälligkeit des Anspruchs herbeigeführt wird.

3. Unbeachtlich sind

- a) eine Verletzung der in § 214 Absatz 1 Satz 1 Nummern 1 und 2 des Baugesetzbuchs bezeichneten Verfahrens- und Formvorschriften und

b) Mängel der Abwägung,

wenn sie nicht in den Fällen des Buchstabens a innerhalb eines Jahres, in den Fällen des Buchstabens b innerhalb von sieben Jahren seit dem Inkrafttreten der Änderung des Bebauungsplans schriftlich gegenüber dem örtlich zuständigen Bezirksamt geltend gemacht worden sind; der Sachverhalt, der die Verletzung oder den Mangel begründen soll, ist darzulegen.

Gegeben in der Versammlung des Senats,
Hamburg, den 13. August 1991.

Verordnung zur Änderung der Verordnung über den Bebauungsplan Niendorf 41

Vom 13. August 1991

Auf Grund von § 10 des Baugesetzbuchs in der Fassung vom 8. Dezember 1986 (Bundesgesetzblatt I Seite 2254), zuletzt geändert am 23. September 1990 (Bundesgesetzblatt II Seiten 885, 1122), in Verbindung mit § 3 Absätze 1 und 3 des Bauleitplanfeststellungsgesetzes in der Fassung vom 4. April 1978 (Hamburgisches Gesetz- und Verordnungsblatt Seite 89), zuletzt geändert am 21. Dezember 1990 (Hamburgisches Gesetz- und Verordnungsblatt Seite 283), wird verordnet:

§ 1

In § 2 der Verordnung über den Bebauungsplan Niendorf 41 vom 20. August 1968 (Hamburgisches Gesetz- und Verordnungsblatt Seite 203) wird folgende Nummer 3 angefügt:

- „3. Für das im anliegenden Übersichtsplan mit „A“ bezeichnete Gewerbegebiet sind Einzelhandelsbetriebe unzulässig; dies gilt nicht für die neu gebildeten Flurstücke 7347 und 8193 der Gemarkung Niendorf. Ferner werden in dem mit „A“ bezeichneten Bereich Ausnahmen für Spielhallen und ähnliche Unternehmen im Sinne von § 331 der Gewerbeordnung, die der Aufstellung von Spielgeräten mit oder ohne Gewinnmöglichkeit dienen, ausgeschlossen.“

§ 2

Die Begründung der Änderung des Bebauungsplans wird beim Staatsarchiv zu kostenfreier Einsicht für jedermann niedergelegt.

§ 3

Es wird auf folgendes hingewiesen:

1. Die Begründung der Planänderung kann auch beim örtlich zuständigen Bezirksamt während der Dienststunden kostenfrei eingesehen werden. Soweit zusätzliche Abdrucke beim Bezirksamt vorhanden sind, können sie gegen Kostenerstattung erworben werden.

2. Wenn die in den §§ 39 bis 42 des Baugesetzbuchs bezeichneten Vermögensnachteile eingetreten sind, kann ein Entschädigungsberechtigter Entschädigung verlangen. Er kann die Fälligkeit des Anspruchs dadurch herbeiführen, daß er die Leistung der Entschädigung schriftlich bei dem Entschädigungspflichtigen beantragt. Ein Entschädigungsanspruch erlischt, wenn nicht innerhalb von drei Jahren nach Ablauf des Kalenderjahres, in dem die in Satz 1 bezeichneten Vermögensnachteile eingetreten sind, die Fälligkeit des Anspruchs herbeigeführt wird.

3. Unbeachtlich sind

- a) eine Verletzung der in § 214 Absatz 1 Satz 1 Nummern 1 und 2 des Baugesetzbuchs bezeichneten Verfahrens- und Formvorschriften und

b) Mängel der Abwägung,


wenn sie nicht in den Fällen des Buchstabens a innerhalb eines Jahres, in den Fällen des Buchstabens b innerhalb von sieben Jahren seit dem Inkrafttreten der Änderung des Bebauungsplans schriftlich gegenüber dem örtlich zuständigen Bezirksamt geltend gemacht worden sind; der Sachverhalt, der die Verletzung oder den Mangel begründen soll, ist darzulegen.

Gegeben in der Versammlung des Senats,
Hamburg, den 13. August 1991.

Anlage zum Bebauungsplan

Niendorf 15


im Maßstab 1 : 5 000

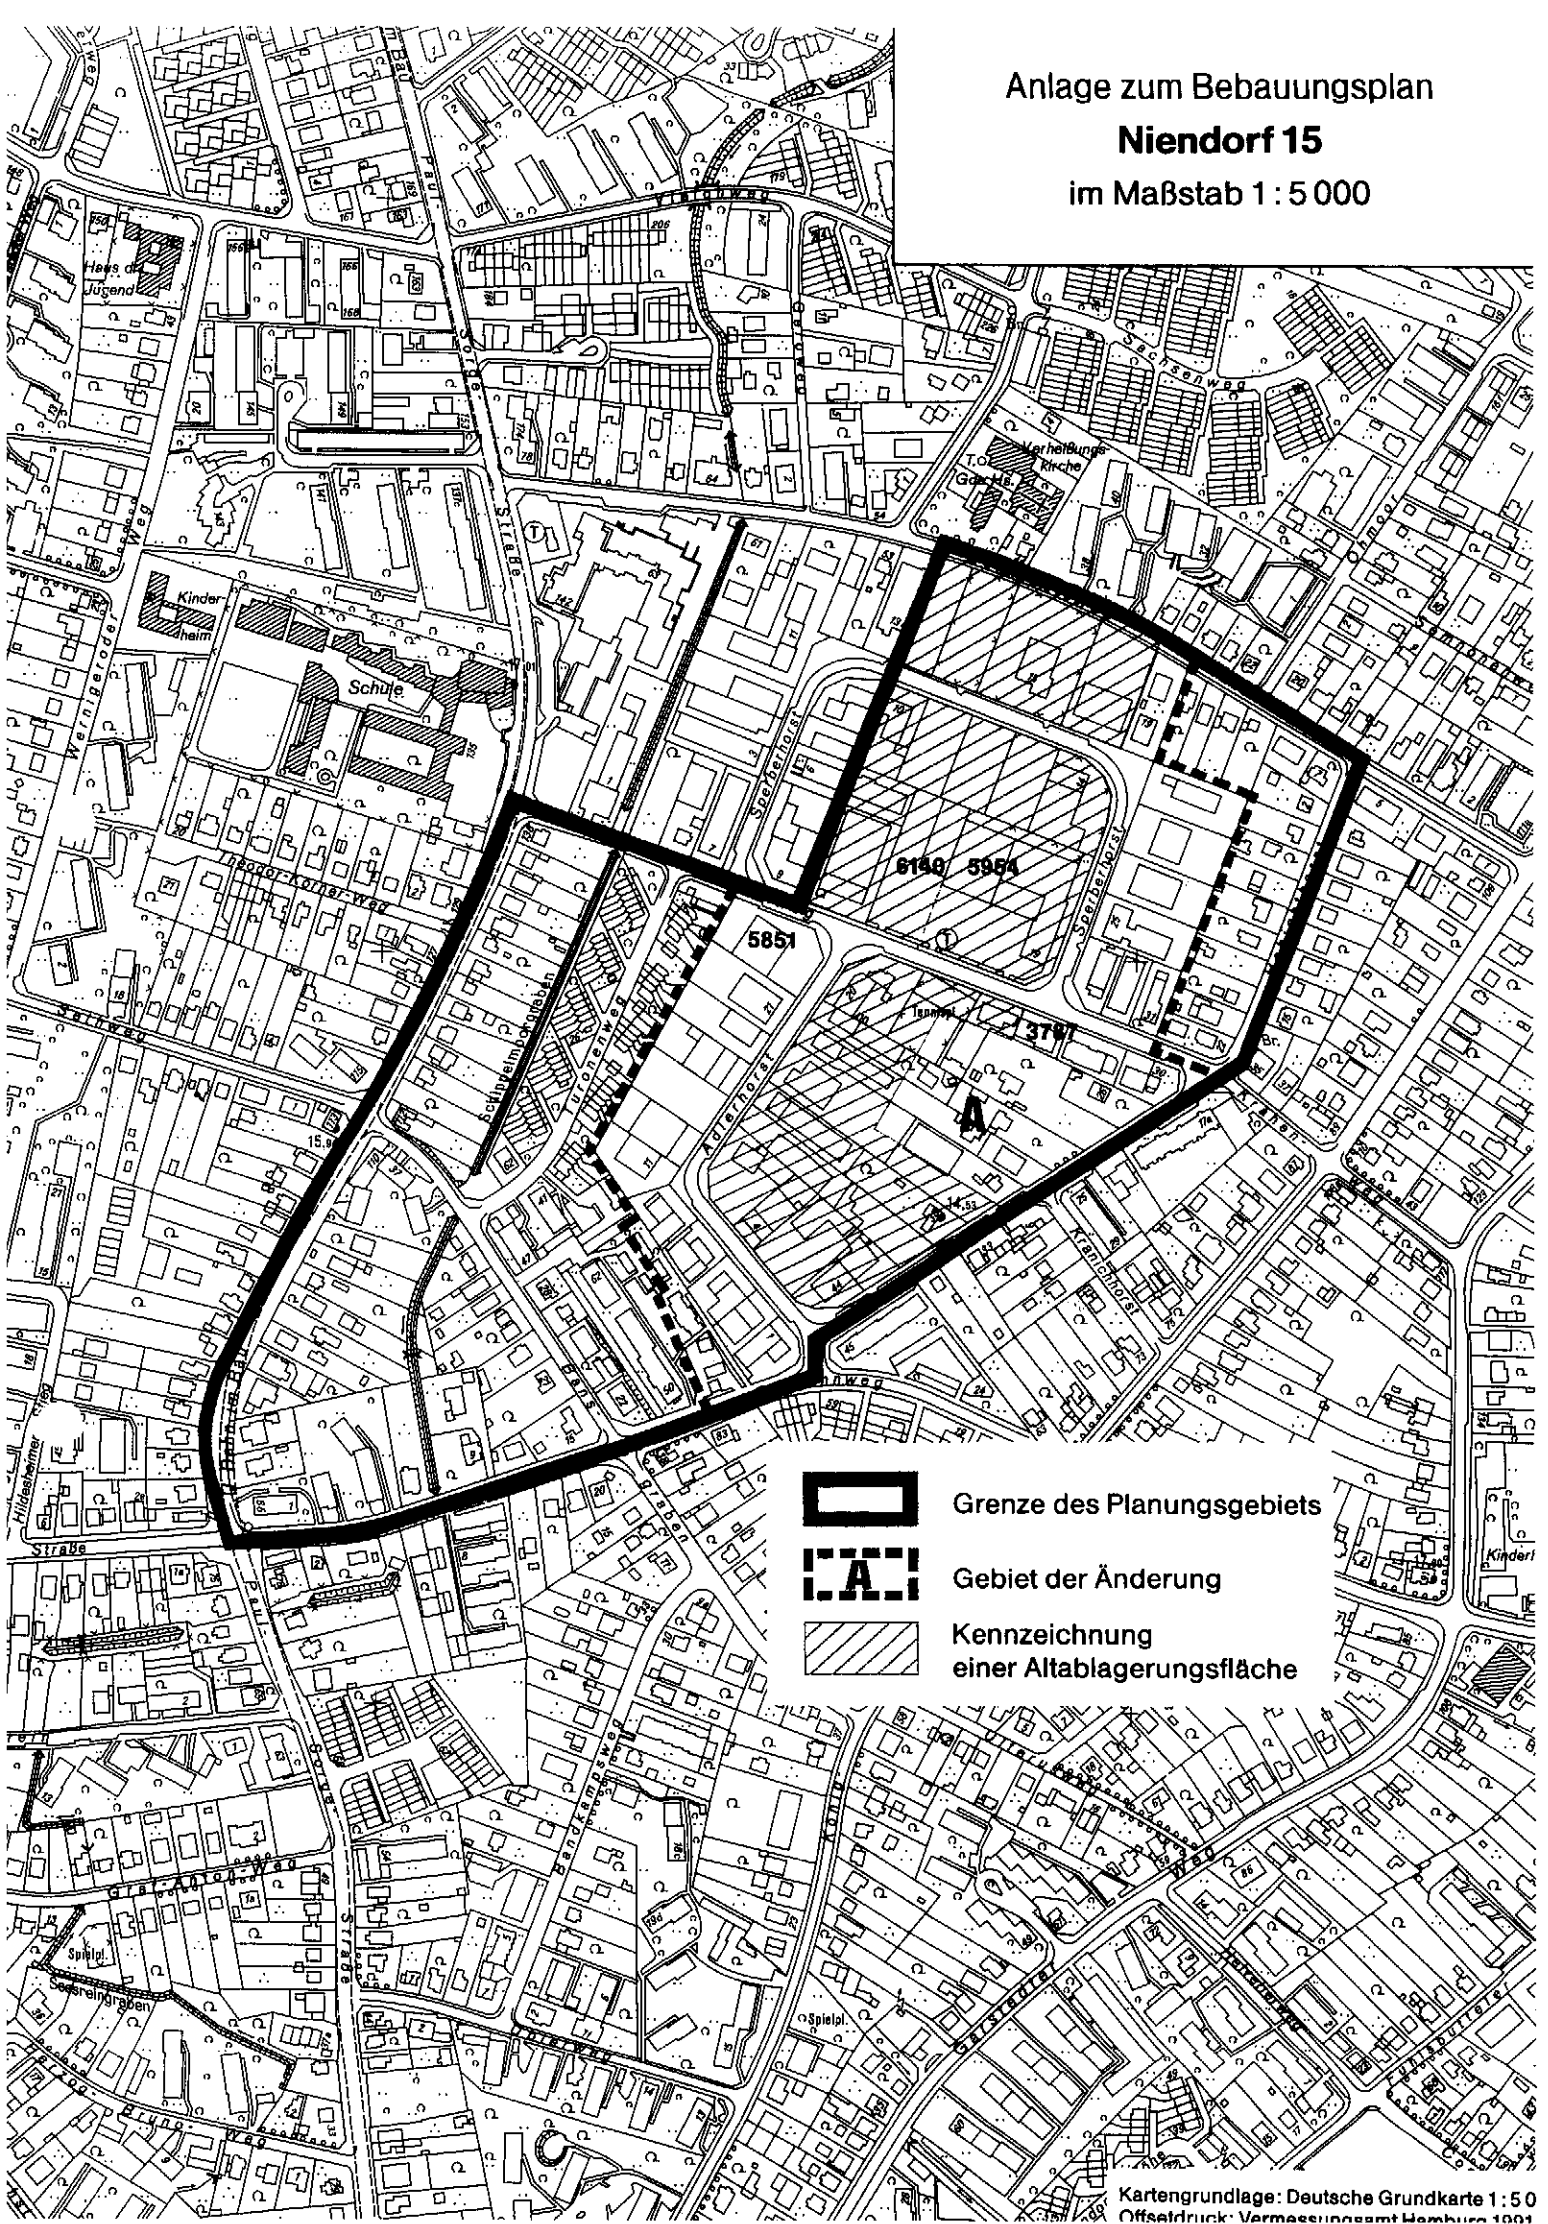

Grenze des Planungsgebiets



Gebiet der Änderung

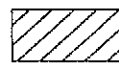

Kennzeichnung
einer Altablagerungsfläche