



BEBAUUNGSPLAN OTHMARSCHEN 17

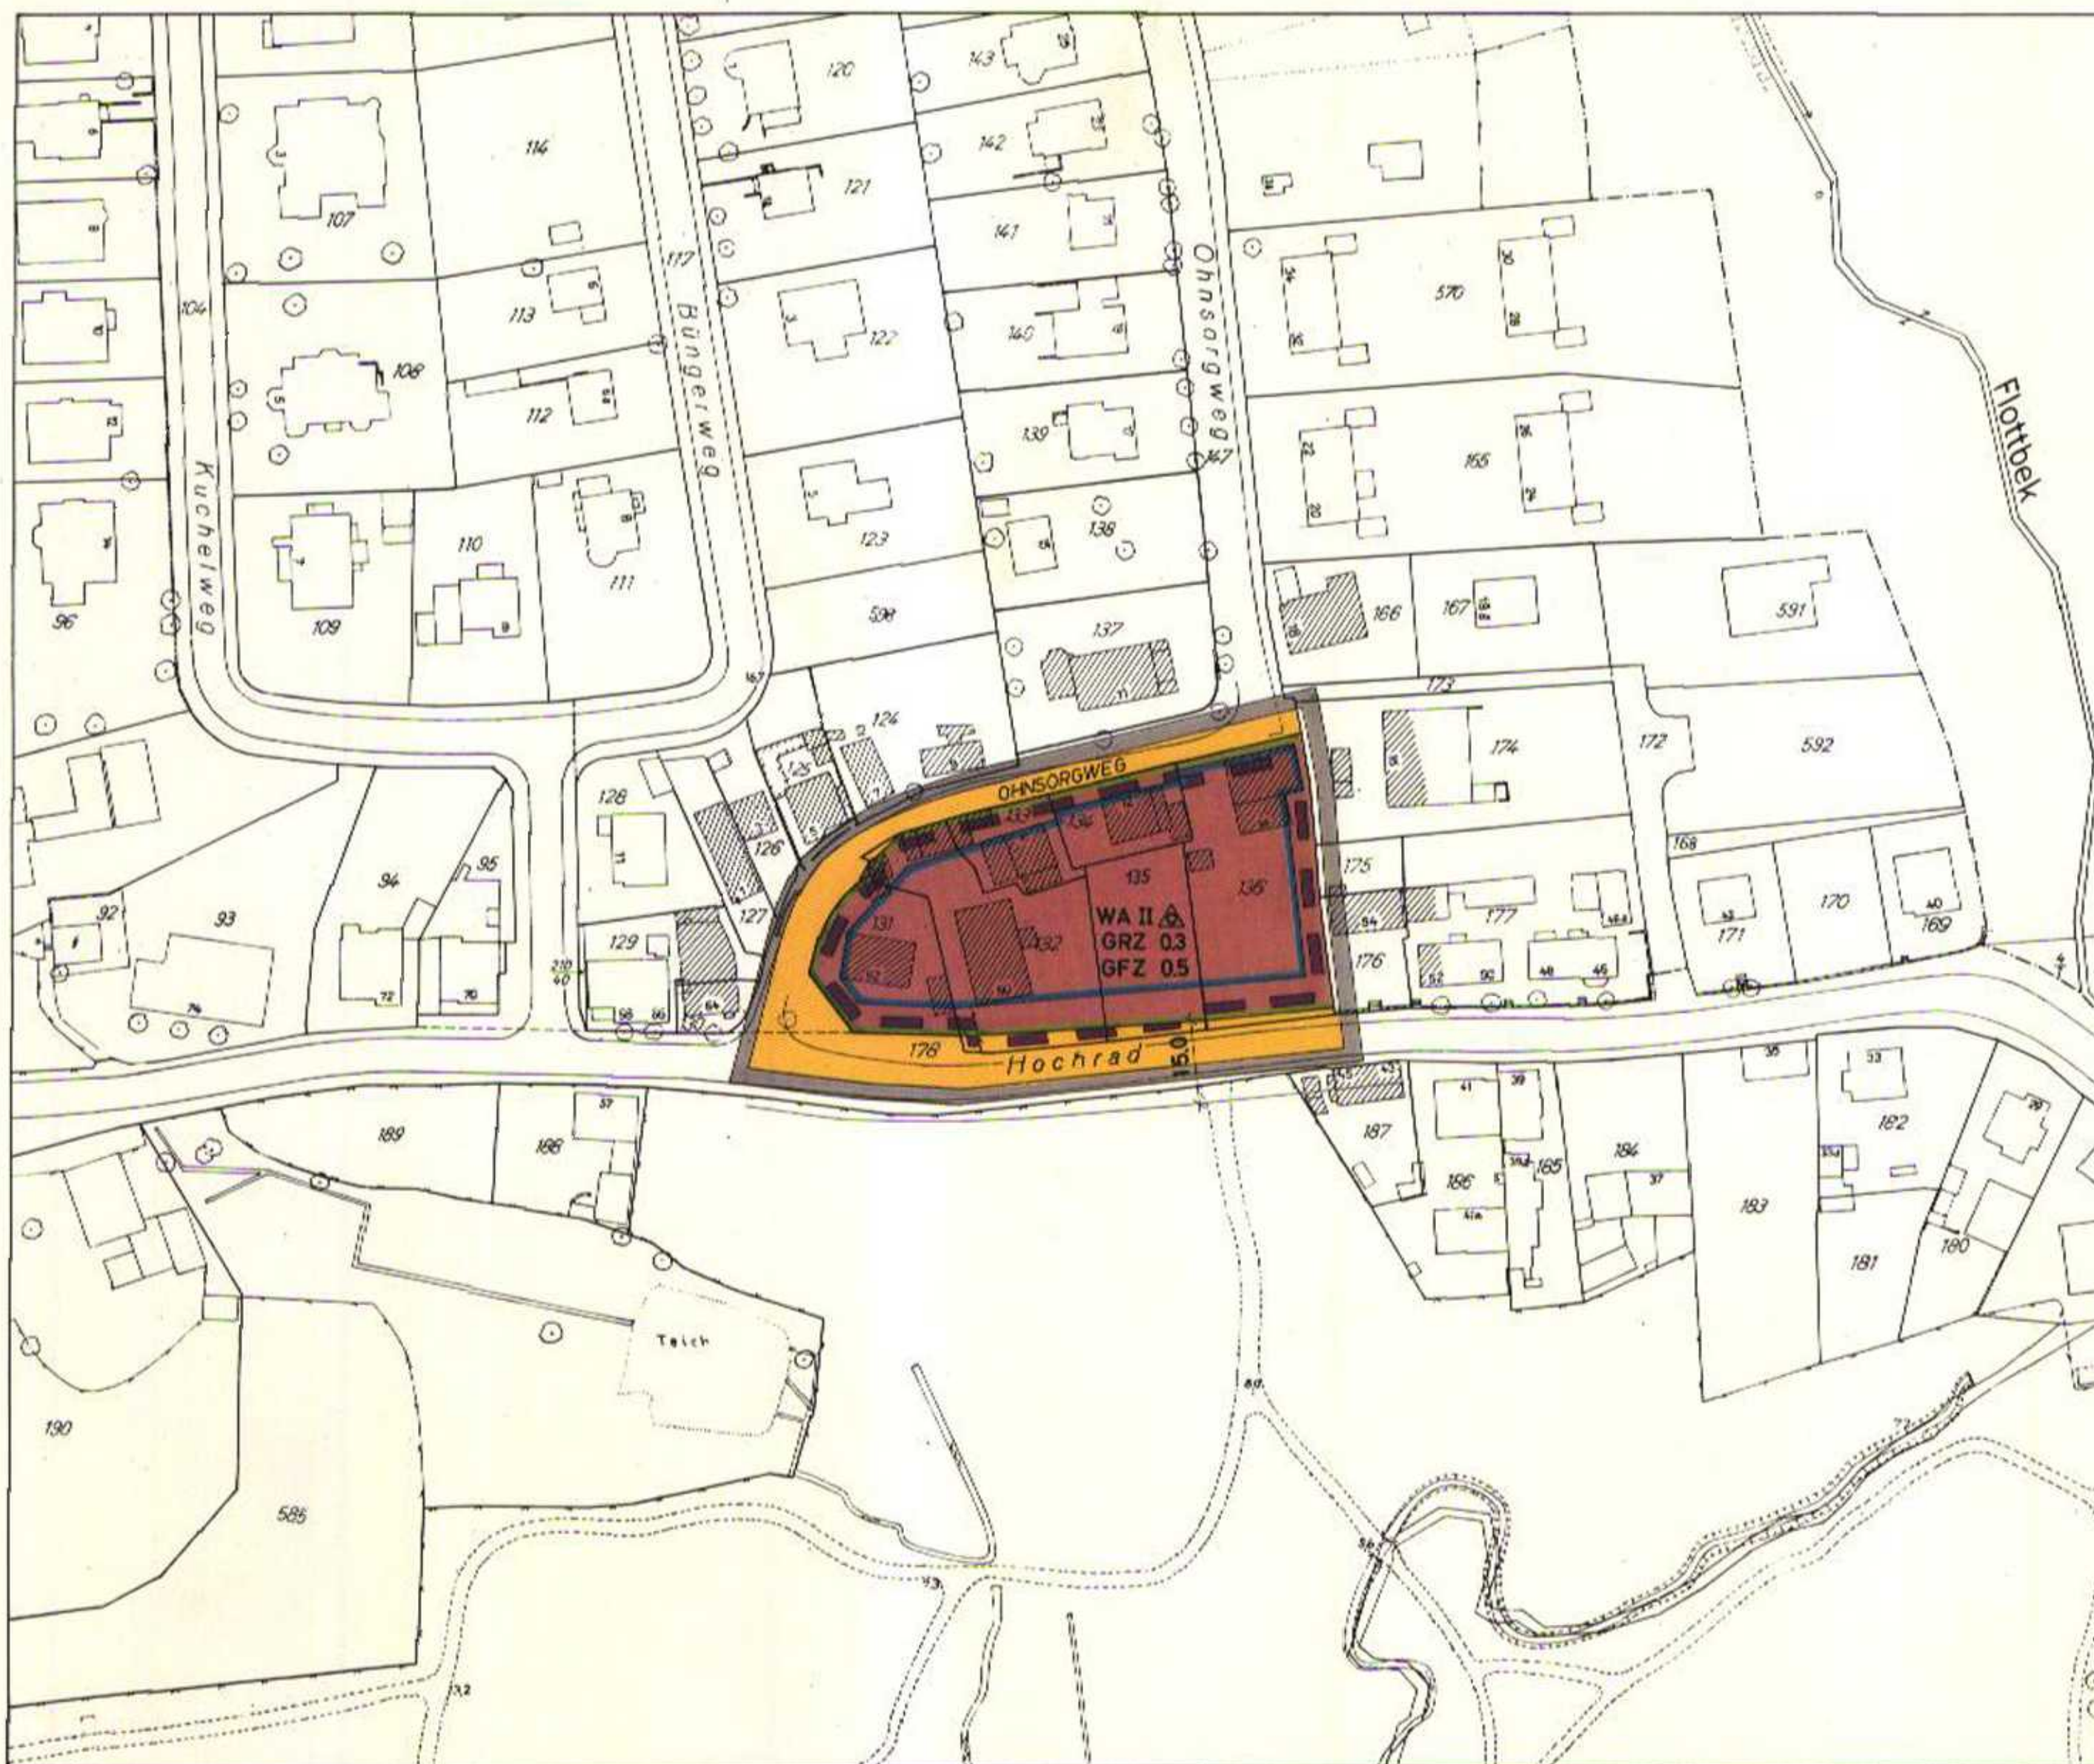

- GRENZE DES RÄUMLICHEN GELTUNGSBEREICHES  
DES BEBAUUNGSPLANES
- BAUGRENZE
- STRASSENBEGRENZUNGSLINIE
- ALLGEMEINE WOHNGEBIETE WA
- ZAHL DER VOLLGESCHOSSE  
ALS HÖCHSTGRENZE z.B. II
- GRUNDFLÄCHENZAHL z.B. GRZ 0.3
- GESCHOSSFLÄCHENZAHL z.B. GFZ 0.5
- OFFENE BAUWEISE z.B. GFZ 0.5
- NUR EINZEL-UND DOPPELHÄUSER ZULÄSSIG
- STRASSENVERKEHRSFLÄCHEN
- KENNEICHNUNGEN
- VORGESEHENES BODENORDNUNGSGBIET
- VORHANDENE BAUTEN

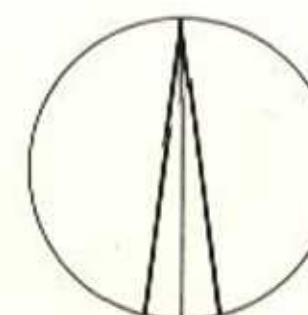

1 : 1000

Festgestellt durch Verordnung vom 26. November 1968

FREIE UND HANSESTADT HAMBURG

---

**BEBAUUNGSPLAN** AUF GRUND DES BUNDESBAUGESETZES  
VOM 23. JUNI 1960 (BGBl. I S.341)

OTHMARSCHEN 17

---

BEZIRK ALTONA ORTSTEIL 218

Freie und Hansestadt Hamburg  
Baubehörde  
Landsplanungsamt  
Hamburg 56, Stadthausbrücke 8  
Ref. 34 10 08

Archiv

Feldvergleich vom Febr. 1966  
Kataster- und Vermessungsamt

Nr. 23315A

Offsdruck: Vermessungsamt Hamburg 1968



# HAMBURGISCHES GESETZ- UND VERORDNUNGSBLATT

## TEIL I

**Nr. 53**
**DIENSTAG, DEN 10. DEZEMBER**
**1968**

Tag	Inhalt	Seite
26. 11. 1968	Verordnung über den Bebauungsplan Othmarschen 17 .....	263
26. 11. 1968	Neunte Verordnung zur Änderung der Gebührenordnung für das Marktwesen .....	264

### Verordnung

#### über den Bebauungsplan Othmarschen 17

Vom 26. November 1968

Auf Grund des § 10 des Bundesbaugesetzes vom 23. Juni 1960 (Bundesgesetzblatt I Seite 341) in Verbindung mit § 2 Absatz 1 des Gesetzes über die Feststellung von Bauleitplänen und ihre Sicherung vom 3. Juli 1961 (Hamburgisches Gesetz- und Verordnungsblatt Seite 232) wird verordnet:

#### Einziges Paragraph

(1) Der Bebauungsplan Othmarschen 17 für den Geltungsbereich Ohnsorgweg — Ostgrenze des Flurstücks 136 der Gemarkung Klein Flottbek — Hochrad (Bezirk Altona, Ortsteil 218) wird festgestellt.

(2) Das maßgebliche Stück des Bebauungsplans wird beim Staatsarchiv zu kostenfreier Einsicht für jedermann niedergelegt. Ein Abdruck des Plans kann beim örtlich zuständigen Bezirksamt kostenfrei eingesehen werden. Soweit zusätzliche Abdrucke beim Bezirksamt zur Verfügung stehen, können sie gegen Kostenerstattung erworben werden.

Gegeben in der Versammlung des Senats,

Hamburg, den 26. November 1968.