

BR

Sammlung

HAMBURGISCHES GESETZ- UND VERORDNUNGSBLATT

TEIL I

Nr. 37	DIENSTAG, DEN 28. SEPTEMBER	1993
--------	-----------------------------	------

Tag	Inhalt	Seite
21. 9. 1993	Verordnung zur Änderung des Gesetzes über den Bebauungsplan Schnelsen 24.....	267
21. 9. 1993	Verordnung zur Änderung der Verordnung über den Bebauungsplan Niendorf 24.....	269

Verordnung

zur Änderung des Gesetzes über den Bebauungsplan Schnelsen 24

Vom 21. September 1993

Auf Grund von § 10 des Baugesetzbuchs in der Fassung vom 8. Dezember 1986 (Bundesgesetzblatt I Seite 2254), zuletzt geändert am 22. April 1993 (Bundesgesetzblatt I Seite 466), in Verbindung mit § 3 Absätze 1 und 3 des Bauleitplanfeststellungsgesetzes in der Fassung vom 4. April 1978 (Hamburgisches Gesetz- und Verordnungsblatt Seite 89), zuletzt geändert am 21. Dezember 1990 (Hamburgisches Gesetz- und Verordnungsblatt Seite 283), sowie § 2 Absatz 7 des Maßnahmengesetzes zum Baugesetzbuch in der Fassung vom 28. April 1993 (Bundesgesetzblatt I Seite 623) wird verordnet:

§ 1

Das Gesetz über den Bebauungsplan Schnelsen 24 vom 14. Dezember 1964 (Hamburgisches Gesetz- und Verordnungsblatt Seite 255) wird wie folgt geändert:

1. Die anliegende „Anlage zur Verordnung zur Änderung des Gesetzes über den Bebauungsplan Schnelsen 24“ wird dem Gesetz hinzugefügt.

2. In § 2 wird folgende Nummer 6 angefügt:

„6. In dem in der Anlage schraffiert dargestellten Bereich zwischen Radenwisch — Nordgrenze des Flurstücks 2827, West- und Nordgrenze des Flurstücks 666 der Gemarkung Schnelsen — Oldesloer Straße — Süd-, West- und Südgrenze des Flurstücks 4982 (ehemals Flurstück 673 sowie südlicher und östlicher Teil von Flurstück 3139) der Gemarkung Schnelsen werden die Festsetzungen für eine von der Straße Radenwisch ab-

zweigende rückwärtige öffentliche Erschließungsstraße mit 10 m Breite und Kehrenkopf, soweit sie den schon vorhandenen öffentlichen Erschließungsteil fortführt, aufgehoben; die Flächen werden als nicht überbaubare Grundstücksfläche ausgewiesen.“

§ 2

Die Begründung der Änderung des Bebauungsplans wird beim Staatsarchiv zu kostenfreier Einsicht für jedermann niedergelegt.

§ 3

Es wird auf folgendes hingewiesen:

(1) Die Begründung der Planänderung kann auch beim örtlich zuständigen Bezirksamt während der Dienststunden kostenfrei eingesehen werden. Soweit zusätzliche Abdrucke

beim Bezirksamt vorhanden sind, können sie gegen Kostenerstattung erworben werden.

(2) Wenn die in den §§ 39 bis 42 des Baugesetzbuchs bezeichneten Vermögensnachteile eingetreten sind, kann ein Entschädigungsberechtigter Entschädigung verlangen. Er kann die Fälligkeit des Anspruchs dadurch herbeiführen, daß er die Leistung der Entschädigung schriftlich bei dem Entschädigungspflichtigen beantragt. Ein Entschädigungsanspruch erlischt, wenn nicht innerhalb von drei Jahren nach Ablauf des Kalenderjahres, in dem die in Satz 1 bezeichneten Vermögensnachteile eingetreten sind, die Fälligkeit des Anspruchs herbeigeführt wird.

(3) Unbeachtlich sind

- a) eine Verletzung der in § 214 Absatz 1 Satz 1 Nummern 1 und 2 des Baugesetzbuchs bezeichneten Verfahrens- und Formvorschriften und
- b) Mängel der Abwägung,


wenn sie nicht in den Fällen des Buchstabens a innerhalb eines Jahres, in den Fällen des Buchstabens b innerhalb von sieben Jahren seit dem Inkrafttreten der Änderung des Bebauungsplans schriftlich gegenüber dem örtlich zuständigen Bezirksamt geltend gemacht worden sind; der Sachverhalt, der die Verletzung oder den Mangel begründen soll, ist darzulegen.

Gegeben in der Versammlung des Senats,
Hamburg, den 21. September 1993.

Anlage
zur Verordnung zur Änderung
des Gesetzes über den Bebauungsplan

Schnelsen 24

im Maßstab 1 : 5 000

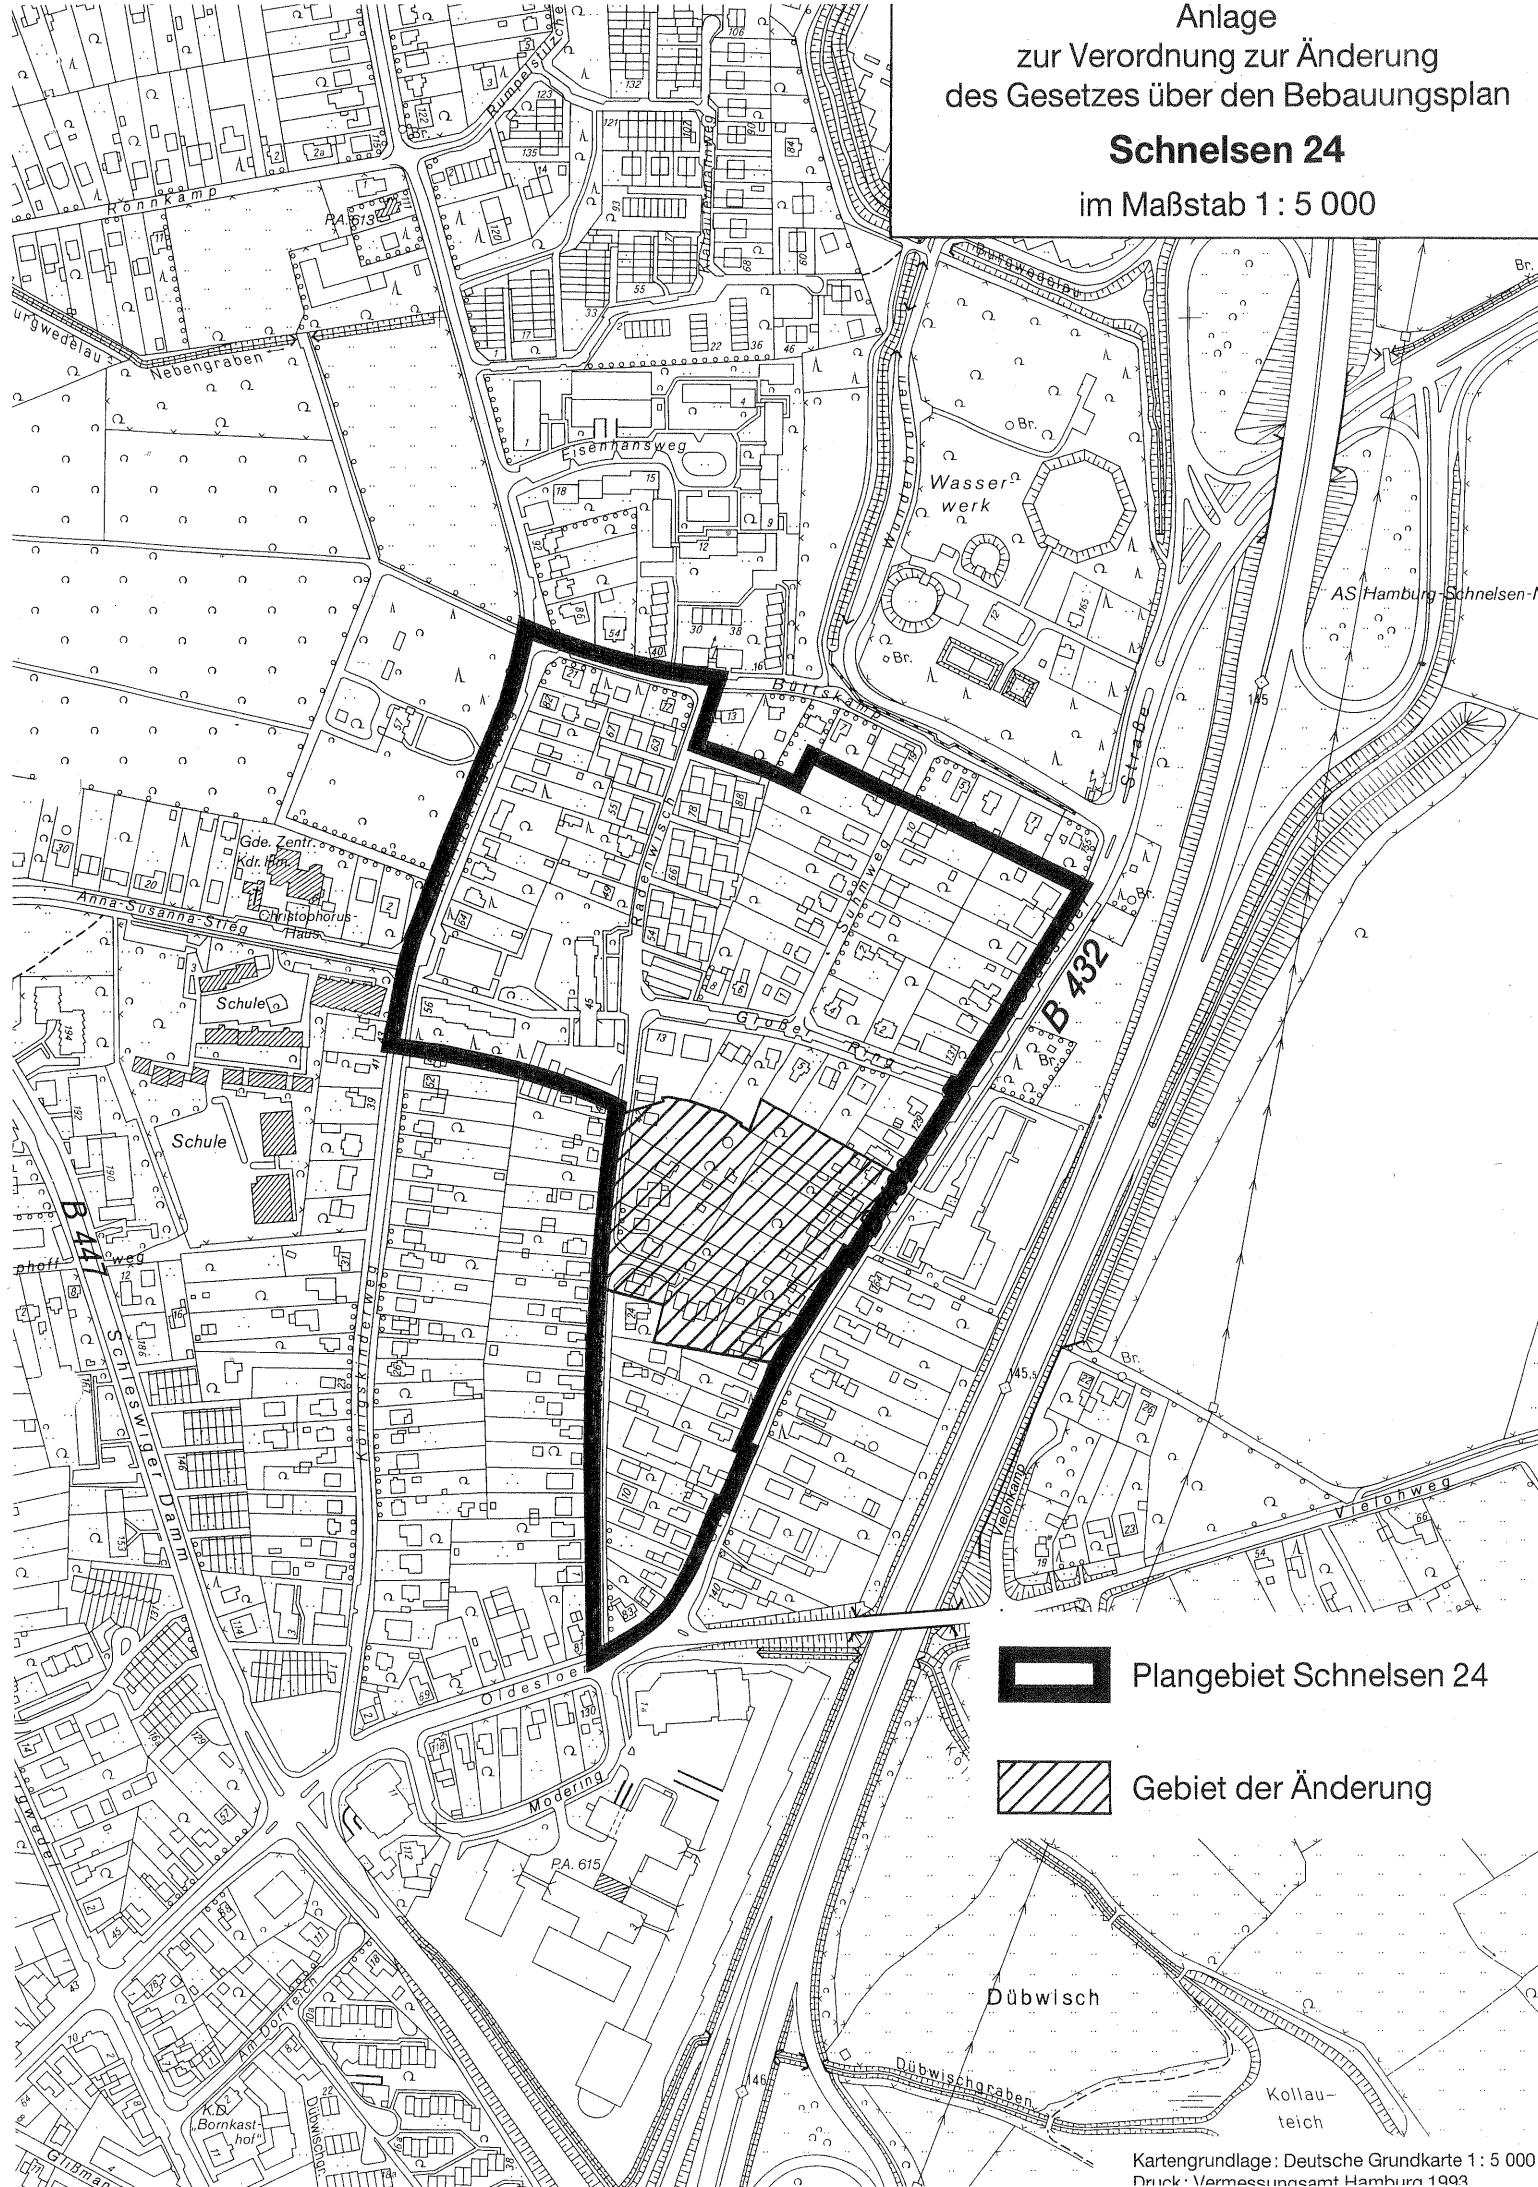

Plangebiet Schnelsen 24



Gebiet der Änderung

Dübwich

Dübwichgraben

Kollau-
teich