
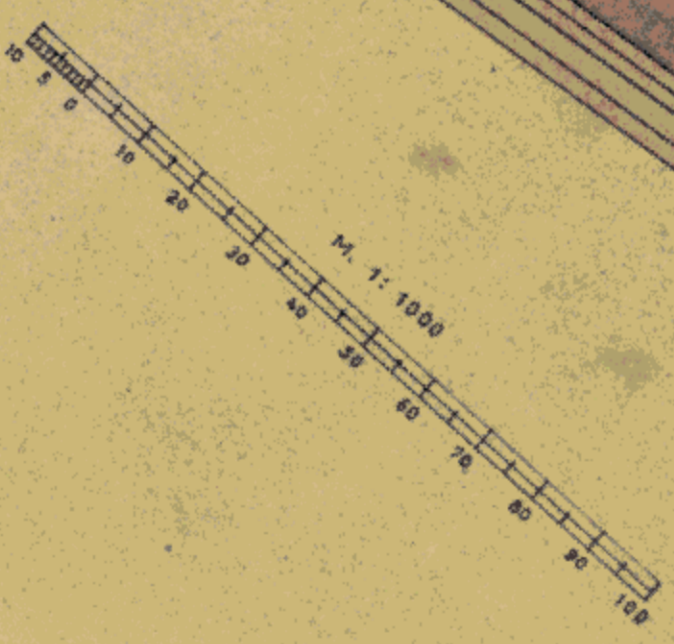


ENTWURF FÜR EINEN
 TEILBEBAUUNGSPLAN DER HANSESTADT HAMBURG
 BEZIRK ROTHERBAUM
 BETREFFEND AUFHEBUNG DER STRASSE LAUFGRABEN
 ORTSTEIL 213

TB 111 B

- NEUE STRASSEN- U. BAULINIEN
- VORHANDENE STRASSENPLÄNE
- AUFZUHEBENDE STRASSENPLÄNE
- VON HERRN SCHLÜTER ZU ERWERBENDE FLÄCHE
- RINNSTEINKANTE
- VORH. GEPÄLTERTE SIELE KL. II.
- AUFZUHEBENDE LINIEN

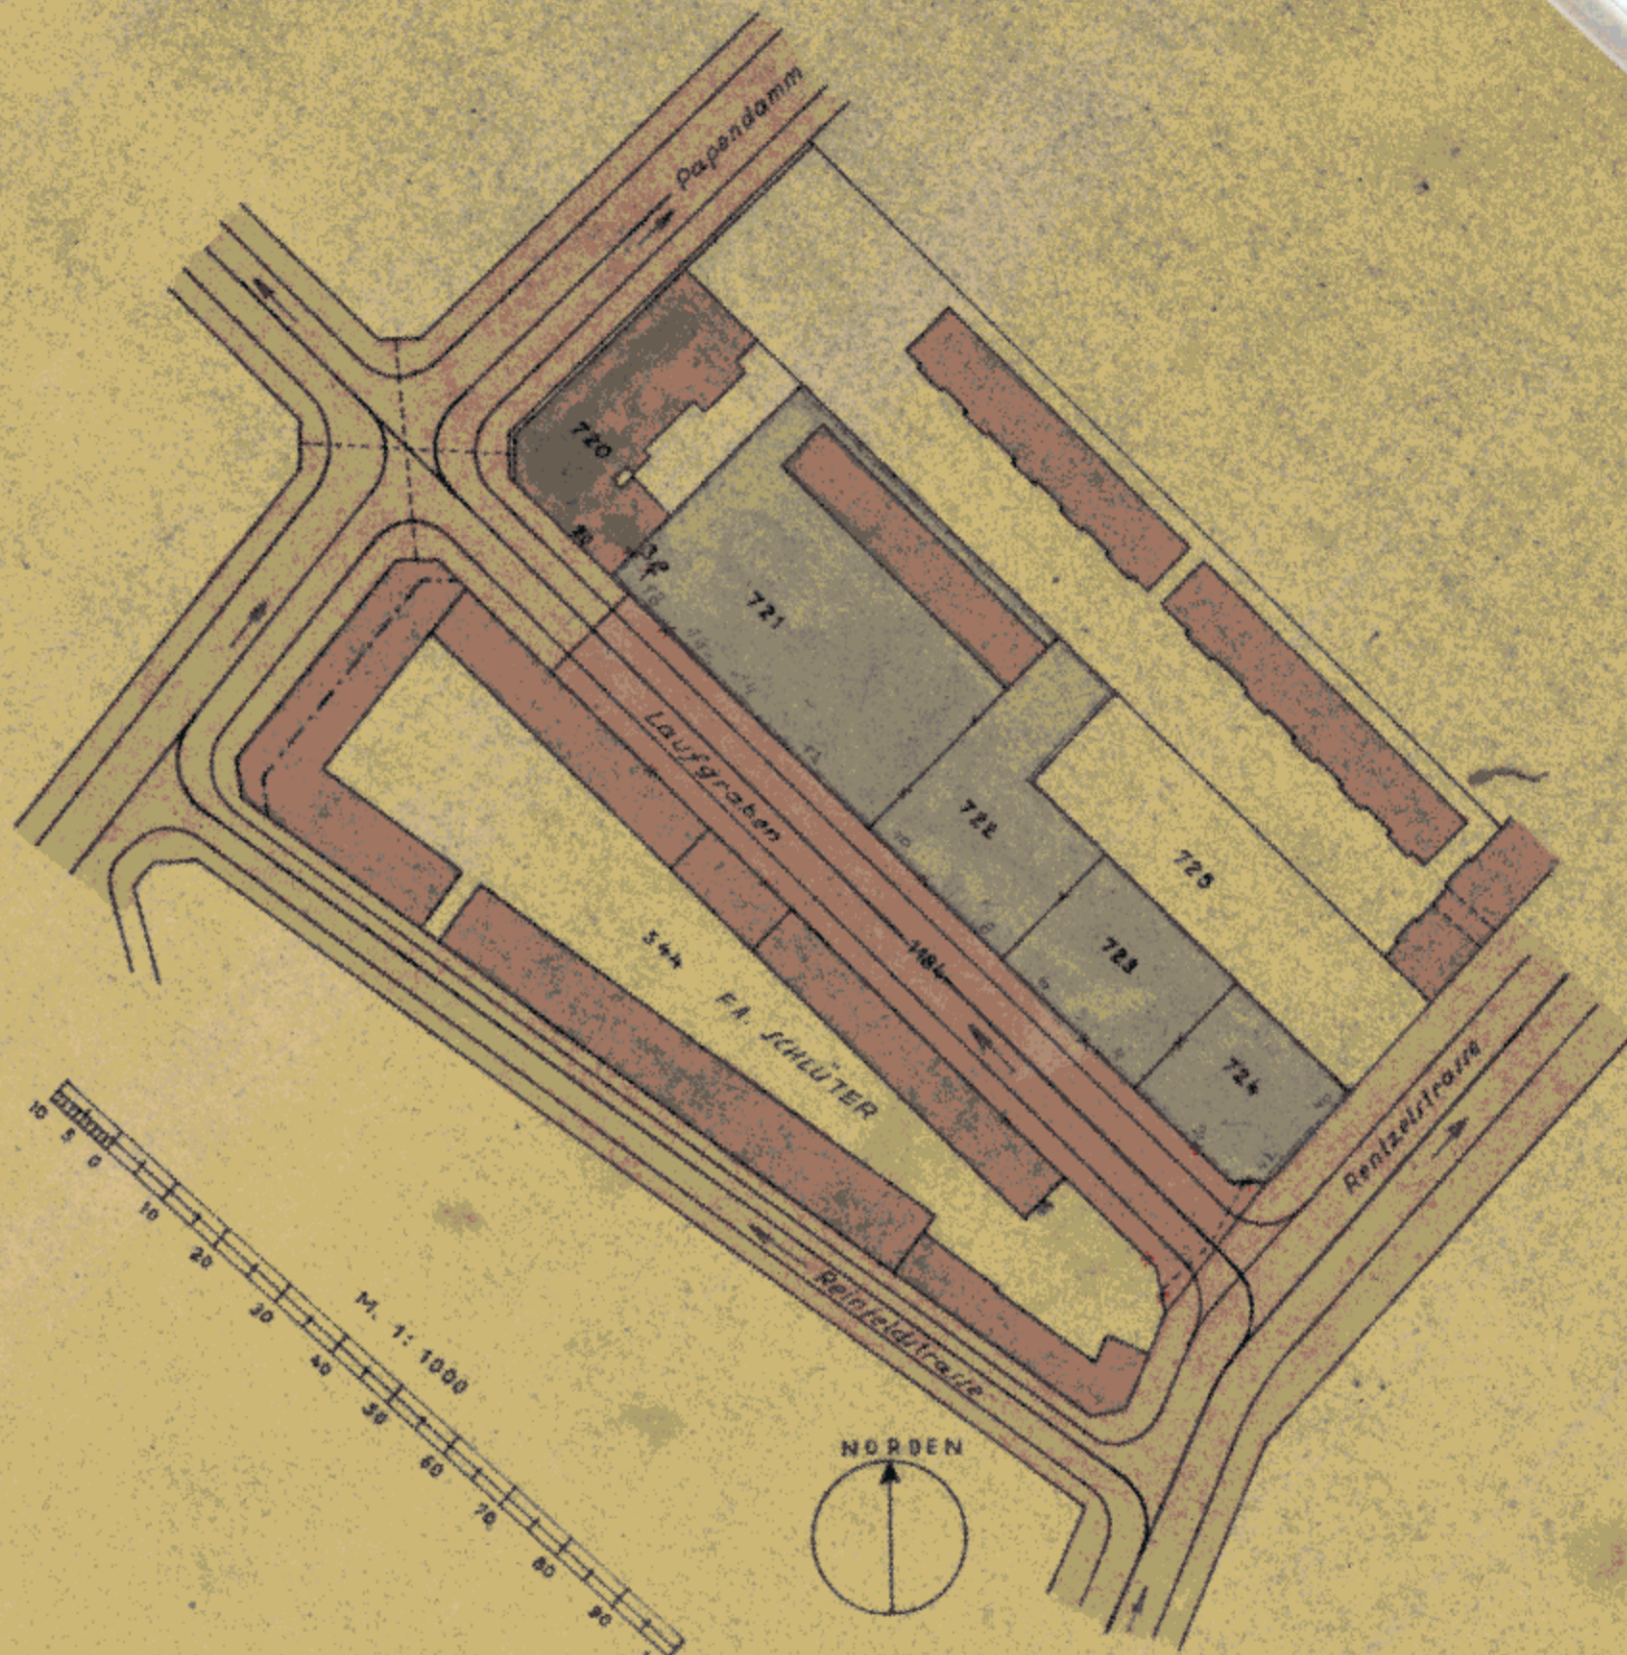

DER ENTWURF HAT VOM
 13.2.1931 BIS 26.2.1931 ZU
 JEDEMANN EINGICHT OF-
 FENGELEGEN
 HAMBURG DEN 27.1.1931
 BEZIRKSLEITER
 DER LEITER DES BEZIRKSAMTES EIMSBÜTTEL



UNTER MITWIRKUNG DER DEPUTATION
 FÜR DIE BAUBEHÖRDE AUFGESTELLT
 HAMBURG DEN 27.1.1931
 B A U B E H Ö R D E
 Leit. Reg. Direktor
 Referat. F. Aufbauplanung
 Oberbaudirektor

T. v. L.