

# TEILBEBAUUNGSPLAN

## AUF GRUND DES §3 DES HAMBURGISCHEN BEBAUUNGSPLANGESETZES VOM 31. OKTOBER 1923

BEZIRK HAMBURG-MITTE


STADTTEIL NEUSTADT

ORTSTEIL 106

### FÜR: BÄCKERBREITERGANG, POOLSTRASSE




M. 1:1000

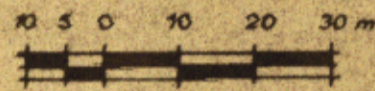

### ZEICHENERKLÄRUNG

- STRASSEN- ODER UFERLINIEN
- AUFGEHOBENE STRASSEN- ODER UFERLINIEN
- NEUE STRASSEN- ODER UFERLINIEN
- BAULINIEN
- AUFGEHOBENE BAULINIEN
- NEUE BAULINIEN
- VORHANDENE DURCHFARTEN ODER DURCHGÄNGE
- FESTGESETZTE DURCHFARTEN ODER DURCHGÄNGE
- NEUE DURCHFARTEN ODER DURCHGÄNGE
- VORHANDENE ARKADEN
- FESTGESETZTE ARKADEN
- NEUE ARKADEN
- NEUE STRASSENFLÄCHEN
- STRASSENFLÄCHEN
- VON JEGL. BEBAUUNG FREIZUHALTENDE FLÄCHEN
- WASSERFLÄCHEN
- NEUE WASSERFLÄCHEN
- BAHNANLAGEN
- NEUE BAHNANLAGEN
- ÖFFENTL. PARK- U. GRÜNANLAGEN
- NEUE ÖFFENTL. PARK- U. GRÜNANLAGEN
- VORHANDENE GEBÄUDE
- FLÄCHE FÜR BES. ZWECKE (SCHULE)
- BEGRENZUNGSLINIEN
- AUFHEBUNGEN:
- BISHERIGE NUTZUNG: SCHMALER STREIFEN
- NEU AUSGEWIESEN: BREITER STREIFEN
- VORHANDENE FLÄCHE FÜR BES. ZWECKE (SCHULE)

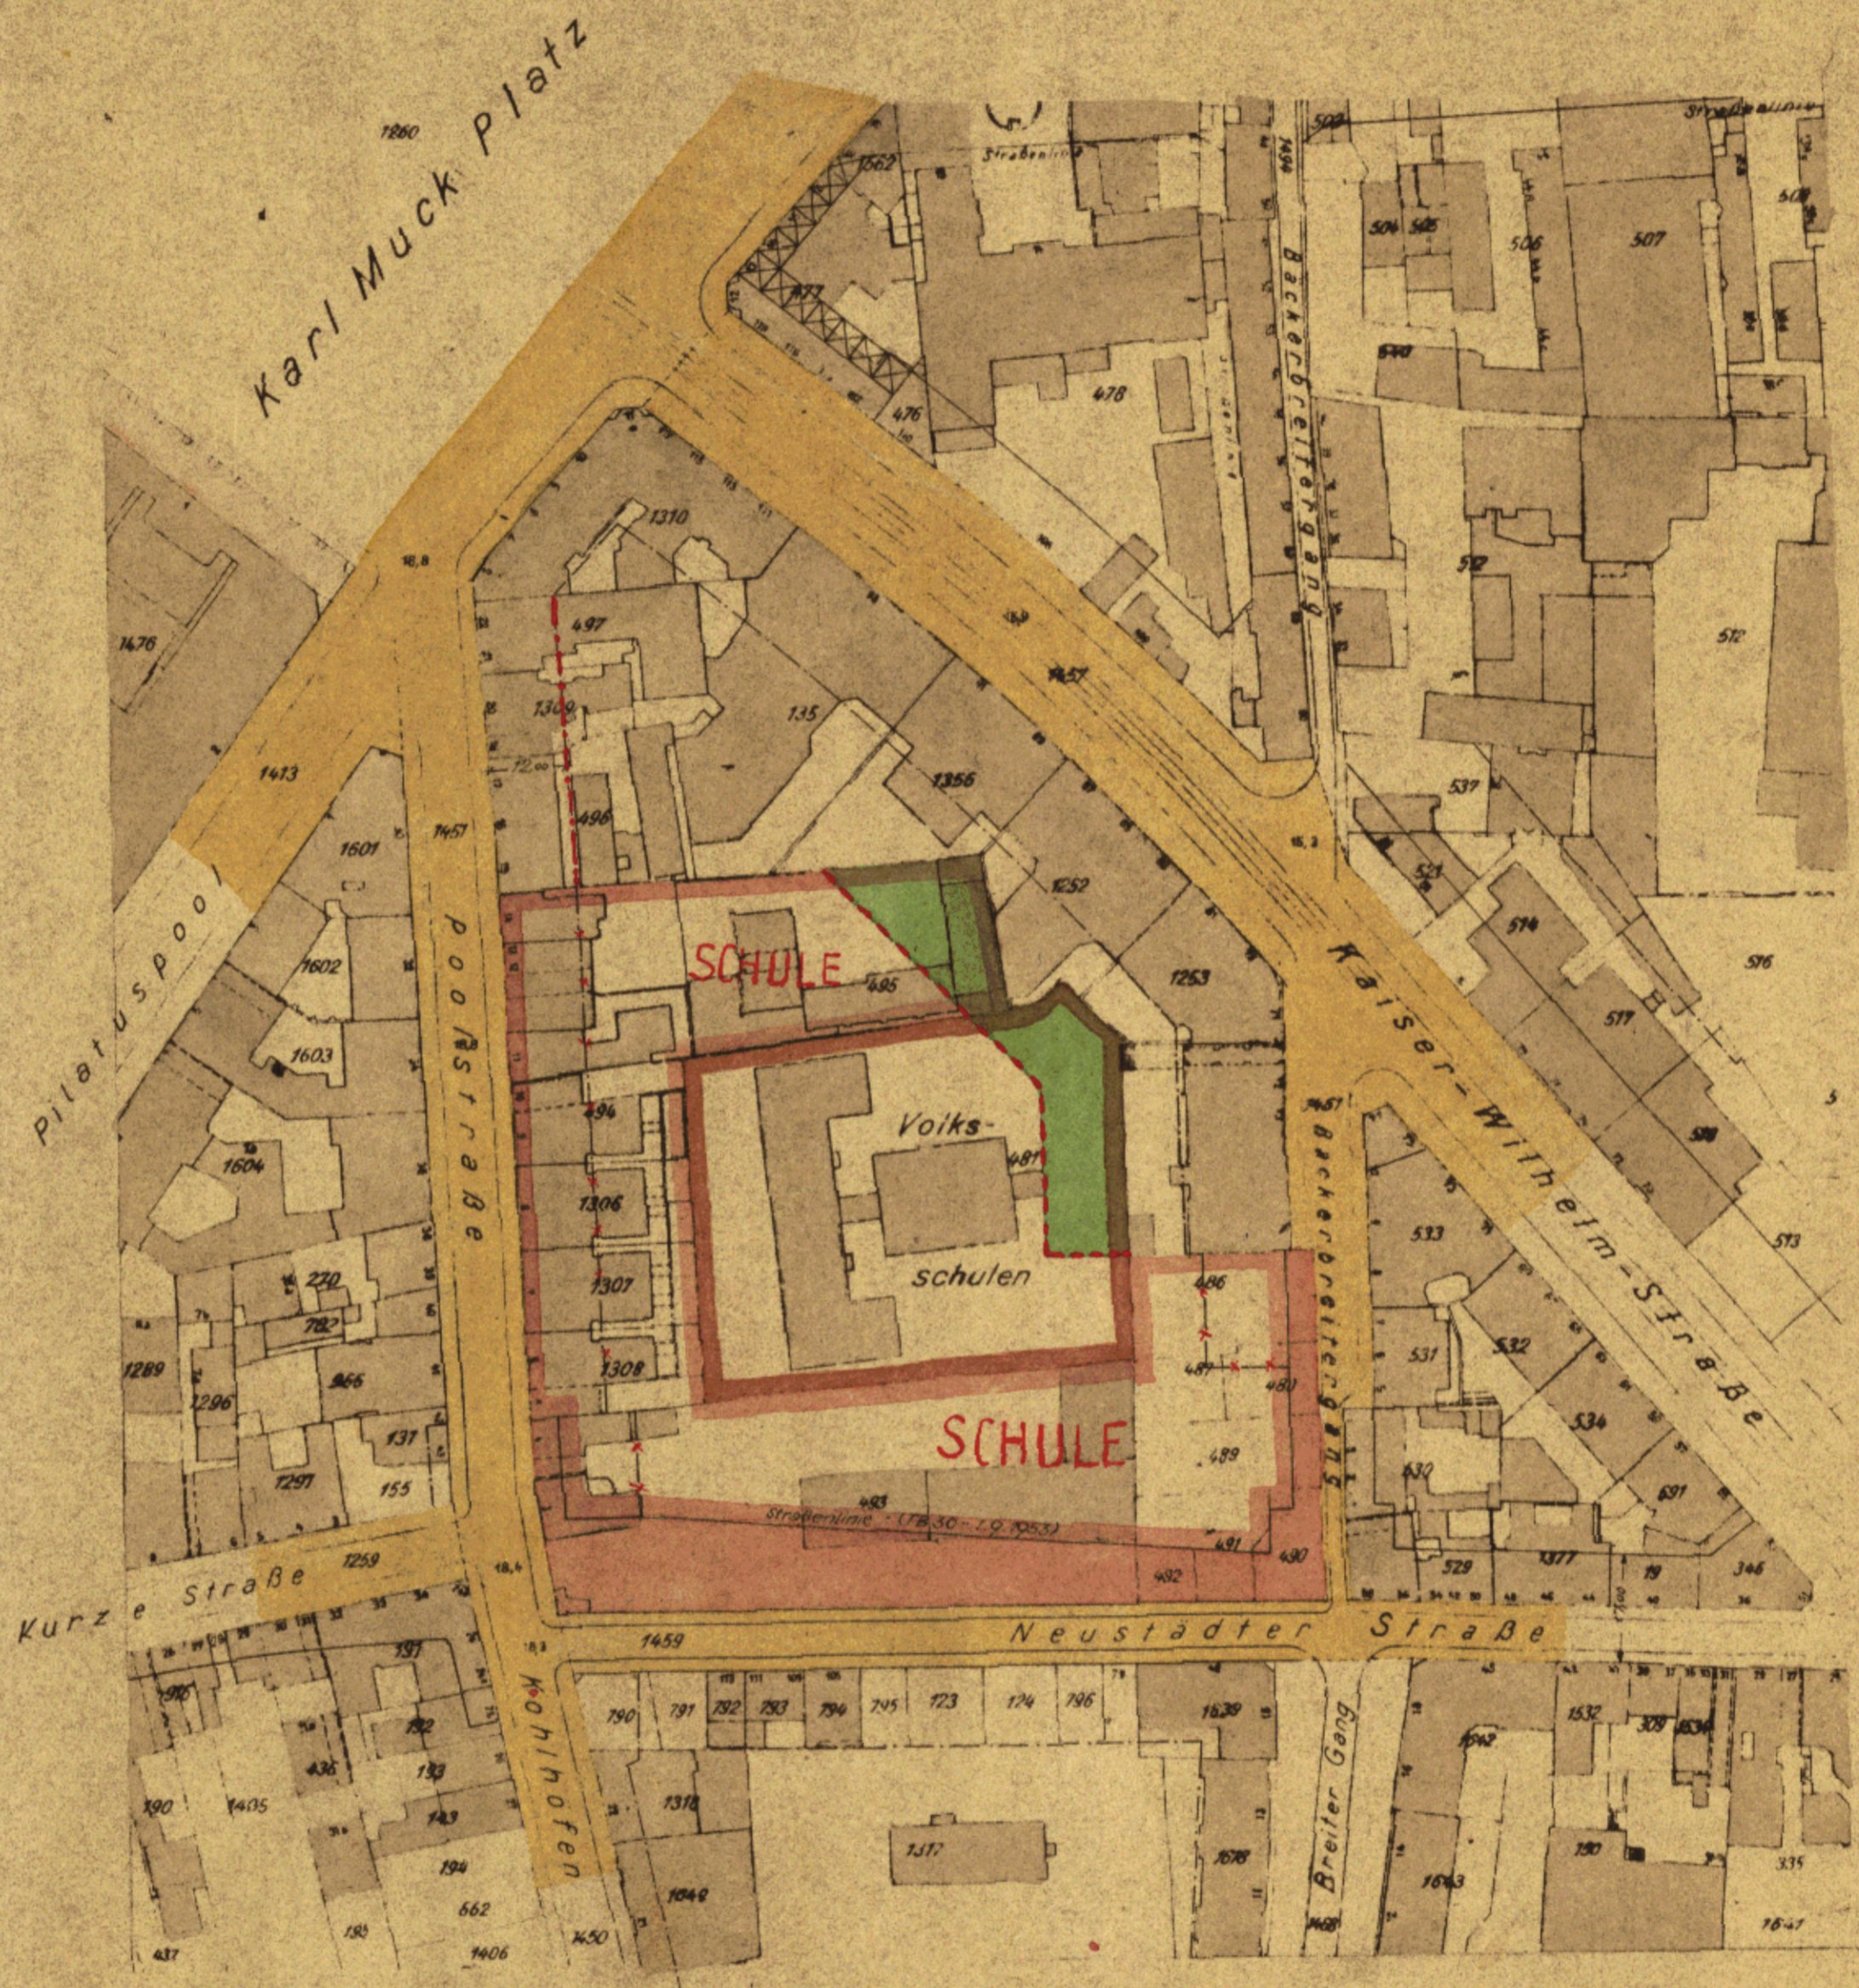

BEZ. AUSSCHUSS 20.4.54.  
 LP- AUSSCHUSS 24.6.54.  
 BAUDEPUTATION 13.11.54.

Bezirksamt Hamburg-Mitte  
 Bezirksbauamt  
 Stadtplanungsabteilung  
 Bleichenbrücke 17 a  
 Die Übereinstimmung mit dem  
 Original wird bescheinigt.  
 Hamburg, den 26. Mai 1955  
*Mundt*

ENTWURFEN, HAMBURG, DEN 13.4.1954  
 BEZIRKSBAUAMT HAMBURG-MITTE  
 STADTPLANUNGSABTEILUNG

GEZ. MEY

BAURAT

AUFGESETZT, HAMBURG, DEN 19.5.1954  
 BAUBEHÖRDE  
 LANDESPLANUNGSAMT TIEFBAUAMT

GEZ. HEBERDAND GEZ. DE SPEKTER GEZ. JILL

OBERBAUDIREKTOR · BAUDIREKTOR · ERSTER BAUDIREKTOR

ÖFFENTLICH AUSGELEGEN VOM 9.12.54 BIS 20.1.1955  
 BEIM BEZIRKSBAUAMT HAMBURG-MITTE, STADTPLANUNGSABTEILUNG

GEZ. MEY

BAURAT

FESTGESTELLT IN DER SITZUNG DES SENATS AM 3.6.1955  
 DER PROTOKOLLFÜHRER DES SENATS

GEZ. BERTRAM · REG. RAT.