

# TEILBEBAUUNGSPLAN

AUF GRUND DES §3 DES HAMBURGISCHEN BEBAUUNGSPLANGESETZES VOM 31. OKTOBER 1923

BEZIRK HAMBURG-MITTE


STADTTEIL HAMBURG-ALTSTADT

ORTSTEIL 101

## FÜR: RABOISEN, GERTRUDENSTRASSE, ROSENSTRASSE




M. 1:1000

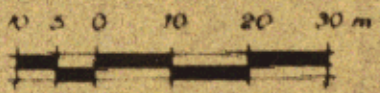

### ZEICHENERKLÄRUNG

- STRASSEN- ODER UFERLINIEN
- AUFGEHOBENE STRASSEN- ODER UFERLINIEN
- NEUE STRASSEN- ODER UFERLINIEN
- BAULINIEN
- AUFGEHOBENE BAULINIEN
- NEUE BAULINIEN
- VORHANDENE DURCHFARTEN OD. DURCHGÄNGE
- FESTGESETZTE DURCHFARTEN OD. DURCHGÄNGE
- NEUE DURCHFARTEN OD. DURCHGÄNGE
- VORHANDENE ARKADEN
- FESTGESETZTE ARKADEN
- NEUE ARKADEN
- NEUE STRASSENFLÄCHEN
- STRASSENFLÄCHEN
- VON JEGL. BEBAUUNG FREIZUHALTENDE FLÄCHEN
- WASSERFLÄCHEN
- NEUE WASSERFLÄCHEN
- BAHNANLAGEN
- NEUE BAHNANLAGEN
- ÖFFENTL. PARK- U. GRÜNANLAGEN
- NEUE ÖFFENTL. PARK- U. GRÜNANLAGEN
- VORHANDENE GEBÄUDE
- FLÄCHE FÜR BES. ZWECKE (STELLPLATZFLÄCHE)
- BEGRENZUNGSLINIEN
- AUFHEBUNGEN:
- BISHERIGE NUTZUNG: SCHMALER STREIFEN
- NEU AUSGEWIESEN: BREITER STREIFEN

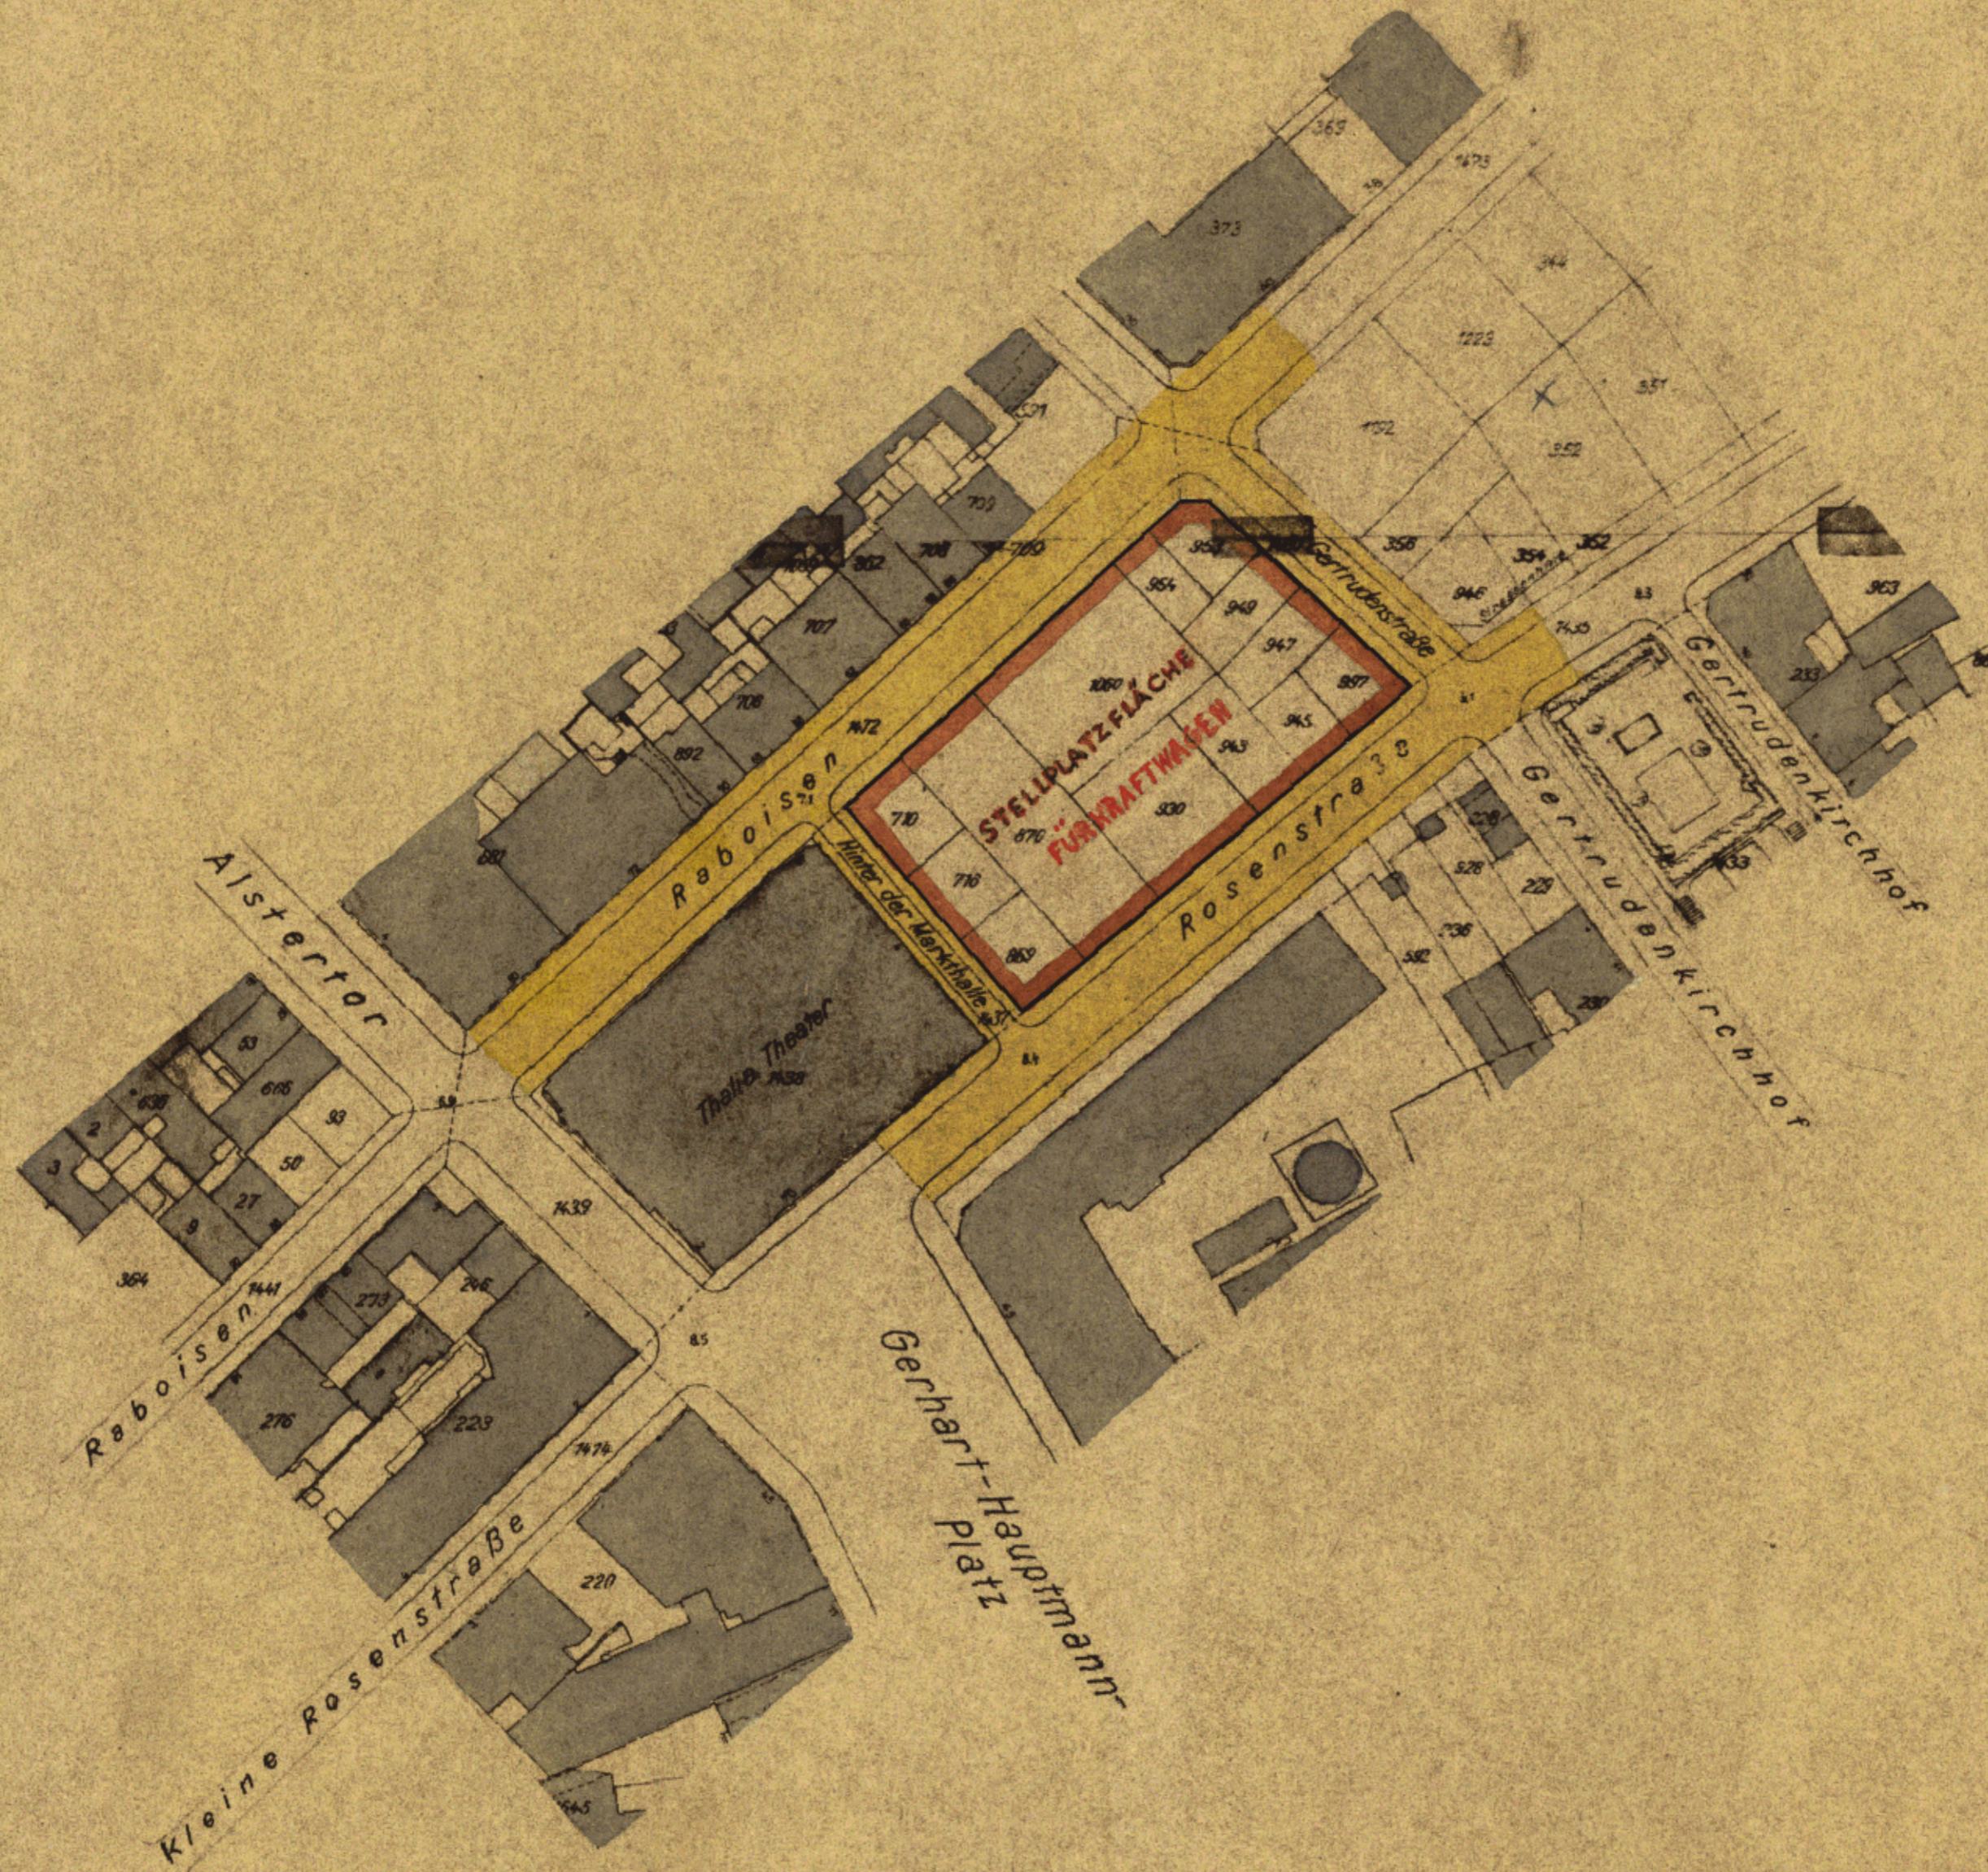

LANDESPLANUNGS-AUSSCHUSS: 21. 10. 1954  
 BEZIRKS-AUSSCHUSS: 28. 10. 1954  
 BAUDEPUTATION: 8. 1. 1955

Bezirksamt Hamburg-Mitte  
 Bezirksbauamt  
 Stadtplanungsabteilung  
 Bleichenbrücke 17 a  
 Die Übereinstimmung mit dem  
 Original wird bescheinigt.  
 Hamburg, den 17. Aug. 1955

*Wendt*

FESTGESTELLT IN DER SITZUNG DES SENATS AM 23. August. 1955  
 DER PROTOKOLLFÜHRER DES SENATS

gez.: Kopplow, Reg. Ass.

ENTWORFEN, HAMBURG, DEN 4. 6. 1954  
 BEZIRKSBAUAMT HAMBURG-MITTE  
 STADTPLANUNGSABTEILUNG

GEZ. MEY

BAURAT

AUFGESTELLT, HAMBURG, DEN 21. 6. 1954  
 BAUBEHÖRDE  
 LANDESPLANUNGSAMT TIEFBAUAMT

GEZ. HEBEBRAND GEZ. DR. SPECKTER GEZ. SILL

OBERBAUDIREKTOR - BAUDIREKTOR - ERSTER BAUDIREKTOR

ÖFFENTLICH AUSGELEGEN VOM 17. 5. BIS 28. 6. 1955  
 BEIM BEZIRKSBAUAMT HAMBURG-MITTE, STADTPLANUNGSABTEILUNG

GEZ. MEY

BAURAT

Hamburg und Hansestadt Hamburg  
 Baubehörde  
 Landesplanungsamt  
 Hamburg 36, Stadthausbrücke 8  
 Ruf. 34 10 08

Archiv

77-989

BK 304.54.