

TEILBEBAUUNGSPLAN


AUF GRUND DES §3 DES HAMBURGISCHEN BEBAUUNGSPLANGESETZES VOM 31. OKTOBER 1923

BEZIRK HAMBURG-MITTE


STADTTEIL ST. PAULI

ORTSTEIL 108

FÜR: KAMPSTRASSE

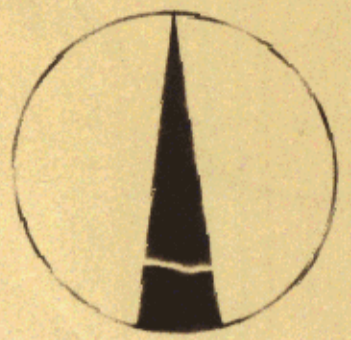


M. 1:1000

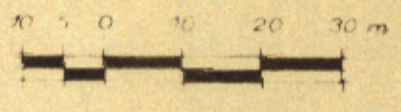

ZEICHENERKLÄRUNG

- STRASSEN- ODER UFERLINIEN
- x—x— AUFGEHOBENE STRASSEN- ODER UFERLINIEN
- NEUE STRASSEN- ODER UFERLINIEN
- BAULINIEN
- x—x— AUFGEHOBENE BAULINIEN
- NEUE BAULINIEN
- VORHANDENE DURCHFARTEN ODER DURCHGÄNGE
- DURCHFARTEN ODER DURCHGÄNGE, DIE IN FESTGESTELLTEN PLÄNEN ENTHALTEN ABER NOCH NICHT GEBAUT SIND
- NEUE DURCHFARTEN ODER DURCHGÄNGE
- x—x— VORHANDENE ARKADEN (*)
- x—x— ARKADEN, DIE IN FESTGESTELLTEN PLÄNEN ENTHALTEN ABER NOCH NICHT GEBAUT SIND (*)
- x—x— NEUE ARKADEN (*)
- NEUE STRASSENFLÄCHEN
- STRASSENFLÄCHEN
- VON JEGL. BEBAUUNG FREIZUHALTENDE FLÄCHEN
- WASSERFLÄCHEN
- NEUE WASSERFLÄCHEN
- BAHNANLAGEN
- NEUE BAHNANLAGEN
- ÖFFENTL. PARK- U. GRÜNANLAGEN
- NEUE ÖFFENTL. PARK- U. GRÜNANLAGEN
- VORHANDENE GEBÄUDE
- FLÄCHE FÜR BES. ZWECKE (SCHLACHTHOFANLAGEN)
- BEGRENZUNGSLINIEN
- ÄNDERUNG DER NUTZUNG:
- BISHERIGE NUTZUNG: SCHMALER STREIFEN
- NEUBESTIMMTE NUTZUNG: BREITER STREIFEN
- VORHANDENE STRASSENHÖHE ÜBER NN
- NEUE STRASSENHÖHE ÜBER NN
- AUSSERDEM SIND ZU UNTERSCHIEDEN:
- x—x— EINGEBAUTE ARKADEN
- x—x— VORGEBAUTE ARKADEN

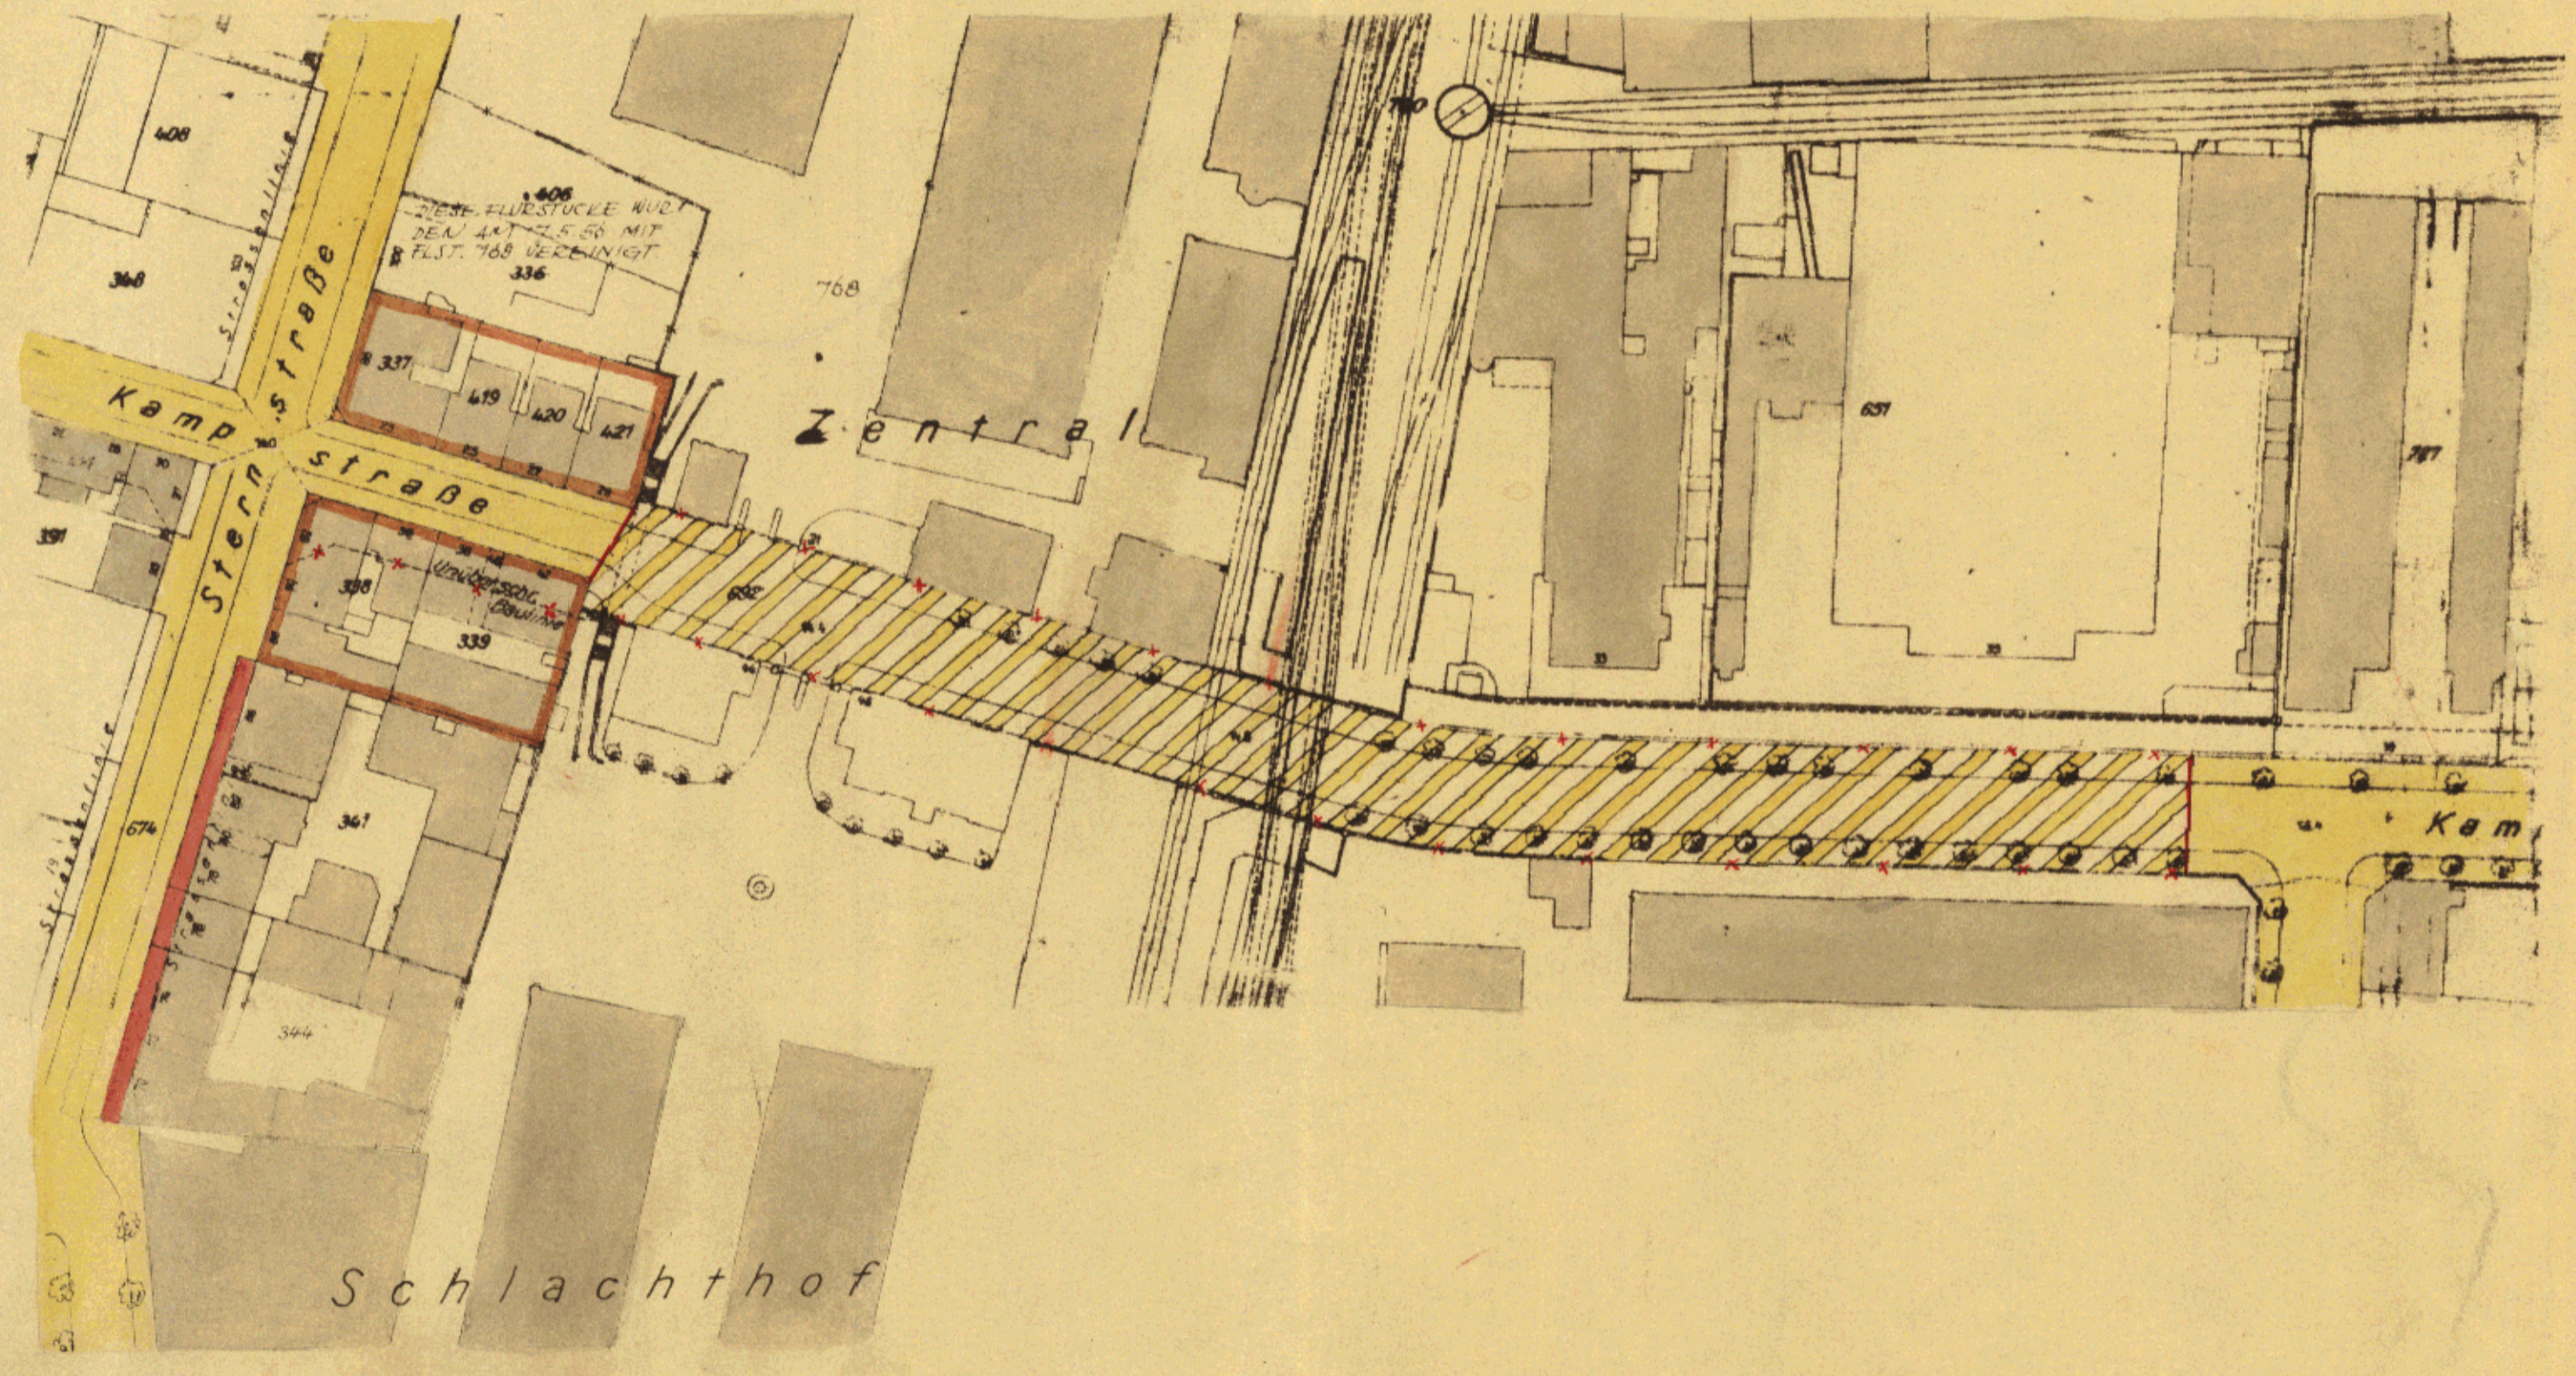

ZUGESTIMMT:

BEZIRKS-BAU-AUSSCHUSS	AM 7.6.1956
LANDESPLANUNGS-AUSSCHUSS	AM 17.5.1956
BAUDEPUTATION	AM 28.6.1956

ENTWORFEN, HAMBURG, DEN 28.3.1956
 BEZIRKSBAUAMT HAMBURG-MITTE
 STADTPLANUNGSABTEILUNG

AUFGESTELLT, HAMBURG, DEN 20.4.1956
 BAUBEHÖRDE
 LANDESPLANUNGSAMT TIEFBAUAMT

ÖFFENTLICH AUSGELEGEN VOM 6.9.1956 BIS 17.10.1956
 BEIM BEZIRKSBAUAMT HAMBURG-MITTE, STADTPLANUNGSABTEILUNG

FESTGESTELLT IN DER SITZUNG DES SENATS AM 5. 2. 1957
 DER PROTOKOLLFÜHRER DES SENATS



gez. Koppnow
 Regierungsrat

Freie und Hansestadt Hamburg
 Bezirksamt Hamburg-Mitte
 Bezirksbauamt
 Stadtplanungsabteilung
 Die Übereinstimmung mit dem
 Original wird bescheinigt.
 Hamburg, den 11. Jan. 1957

GEZ. MEY
 BAUEZT.

GEZ. HEBEBRAND GEZ. DR. SPEICHER GEZ. SILL
 OBERBAUDIREKTOR ERSTER BAUDIREKTOR ERSTER BAUDIREKTOR

GEZ. MEY
 OBERBAURAT

Hansestadt Hamburg
 Baubehörde
 Landesplanungsamt
 Altonaer Platz 36, Stadtbauamt
 Tel. 24 10 00

Archiv
 Nr. 2595

Handwritten signature: *mindt*