

# TEILBEBAUUNGSPLAN

AUF GRUND DES §3 DES HAMBURGISCHEN BEBAUUNGSPLANGESETZES VOM 31. OKTOBER 1923

BEZIRK HAMBURG MITTE

STADTTEIL NEUSTADT

ORTSTEIL 107

## FÜR: KAISER-WILHELM-STRASSE, KARL-MUCK-PLATZ




M. 1:1000



### ZEICHENERKLÄRUNG

- STRASSEN- ODER UFERLINIEN
- AUFGEHOBENE STRASSEN- ODER UFERLINIEN
- NEUE STRASSEN- ODER UFERLINIEN
- BAULINIEN
- AUFGEHOBENE BAULINIEN
- NEUE BAULINIEN
- VORHANDENE DURCHFÄHRTEN ODER DURCHGÄNGE
- DURCHFÄHRTEN ODER DURCHGÄNGE DIE IN FESTGESTELLTEN PLANEN ENTHALTEN ABER NOCH NICHT GEBAUT SIND
- NEUE DURCHFÄHRTEN ODER DURCHGÄNGE
- VORHANDENE ARKADEN \*
- ARKADEN DIE IN FESTGESTELLTEN PLANEN ENTHALTEN ABER NOCH NICHT GEBAUT SIND
- NEUE ARKADEN \*
- NEUE STRASSENFLÄCHEN
- STRASSENFLÄCHEN
- VON JEGL. BEBAUUNG FREIZUHALTENDE FLÄCHEN
- WASSERFLÄCHEN
- NEUE WASSERFLÄCHEN
- BAHNANLAGEN
- NEUE BAHNANLAGEN
- ÖFFENTL. PARK- U. GRÜNANLAGEN
- NEUE ÖFFENTL. PARK- U. GRÜNANLAGEN
- VORHANDENE GEBÄUDE
- FLÄCHE FÜR BES. ZWECKE
- BEGRENZUNGSINIEN
- ÄNDERUNG DER NUTZUNG:
- BISHERIGE NUTZUNG: SCHMALER STREIFEN
- NEUBESTIMMTE NUTZUNG: BREITER STREIFEN
- VORHANDENE STRASSENHÖHE ÜBER NN
- NEUE STRASSENHÖHE ÜBER NN
- AUSSERDEM SIND ZU UNTERSCHIEDEN:
- EINGEBAUTE ARKADEN
- VORGEBAUTE ARKADEN

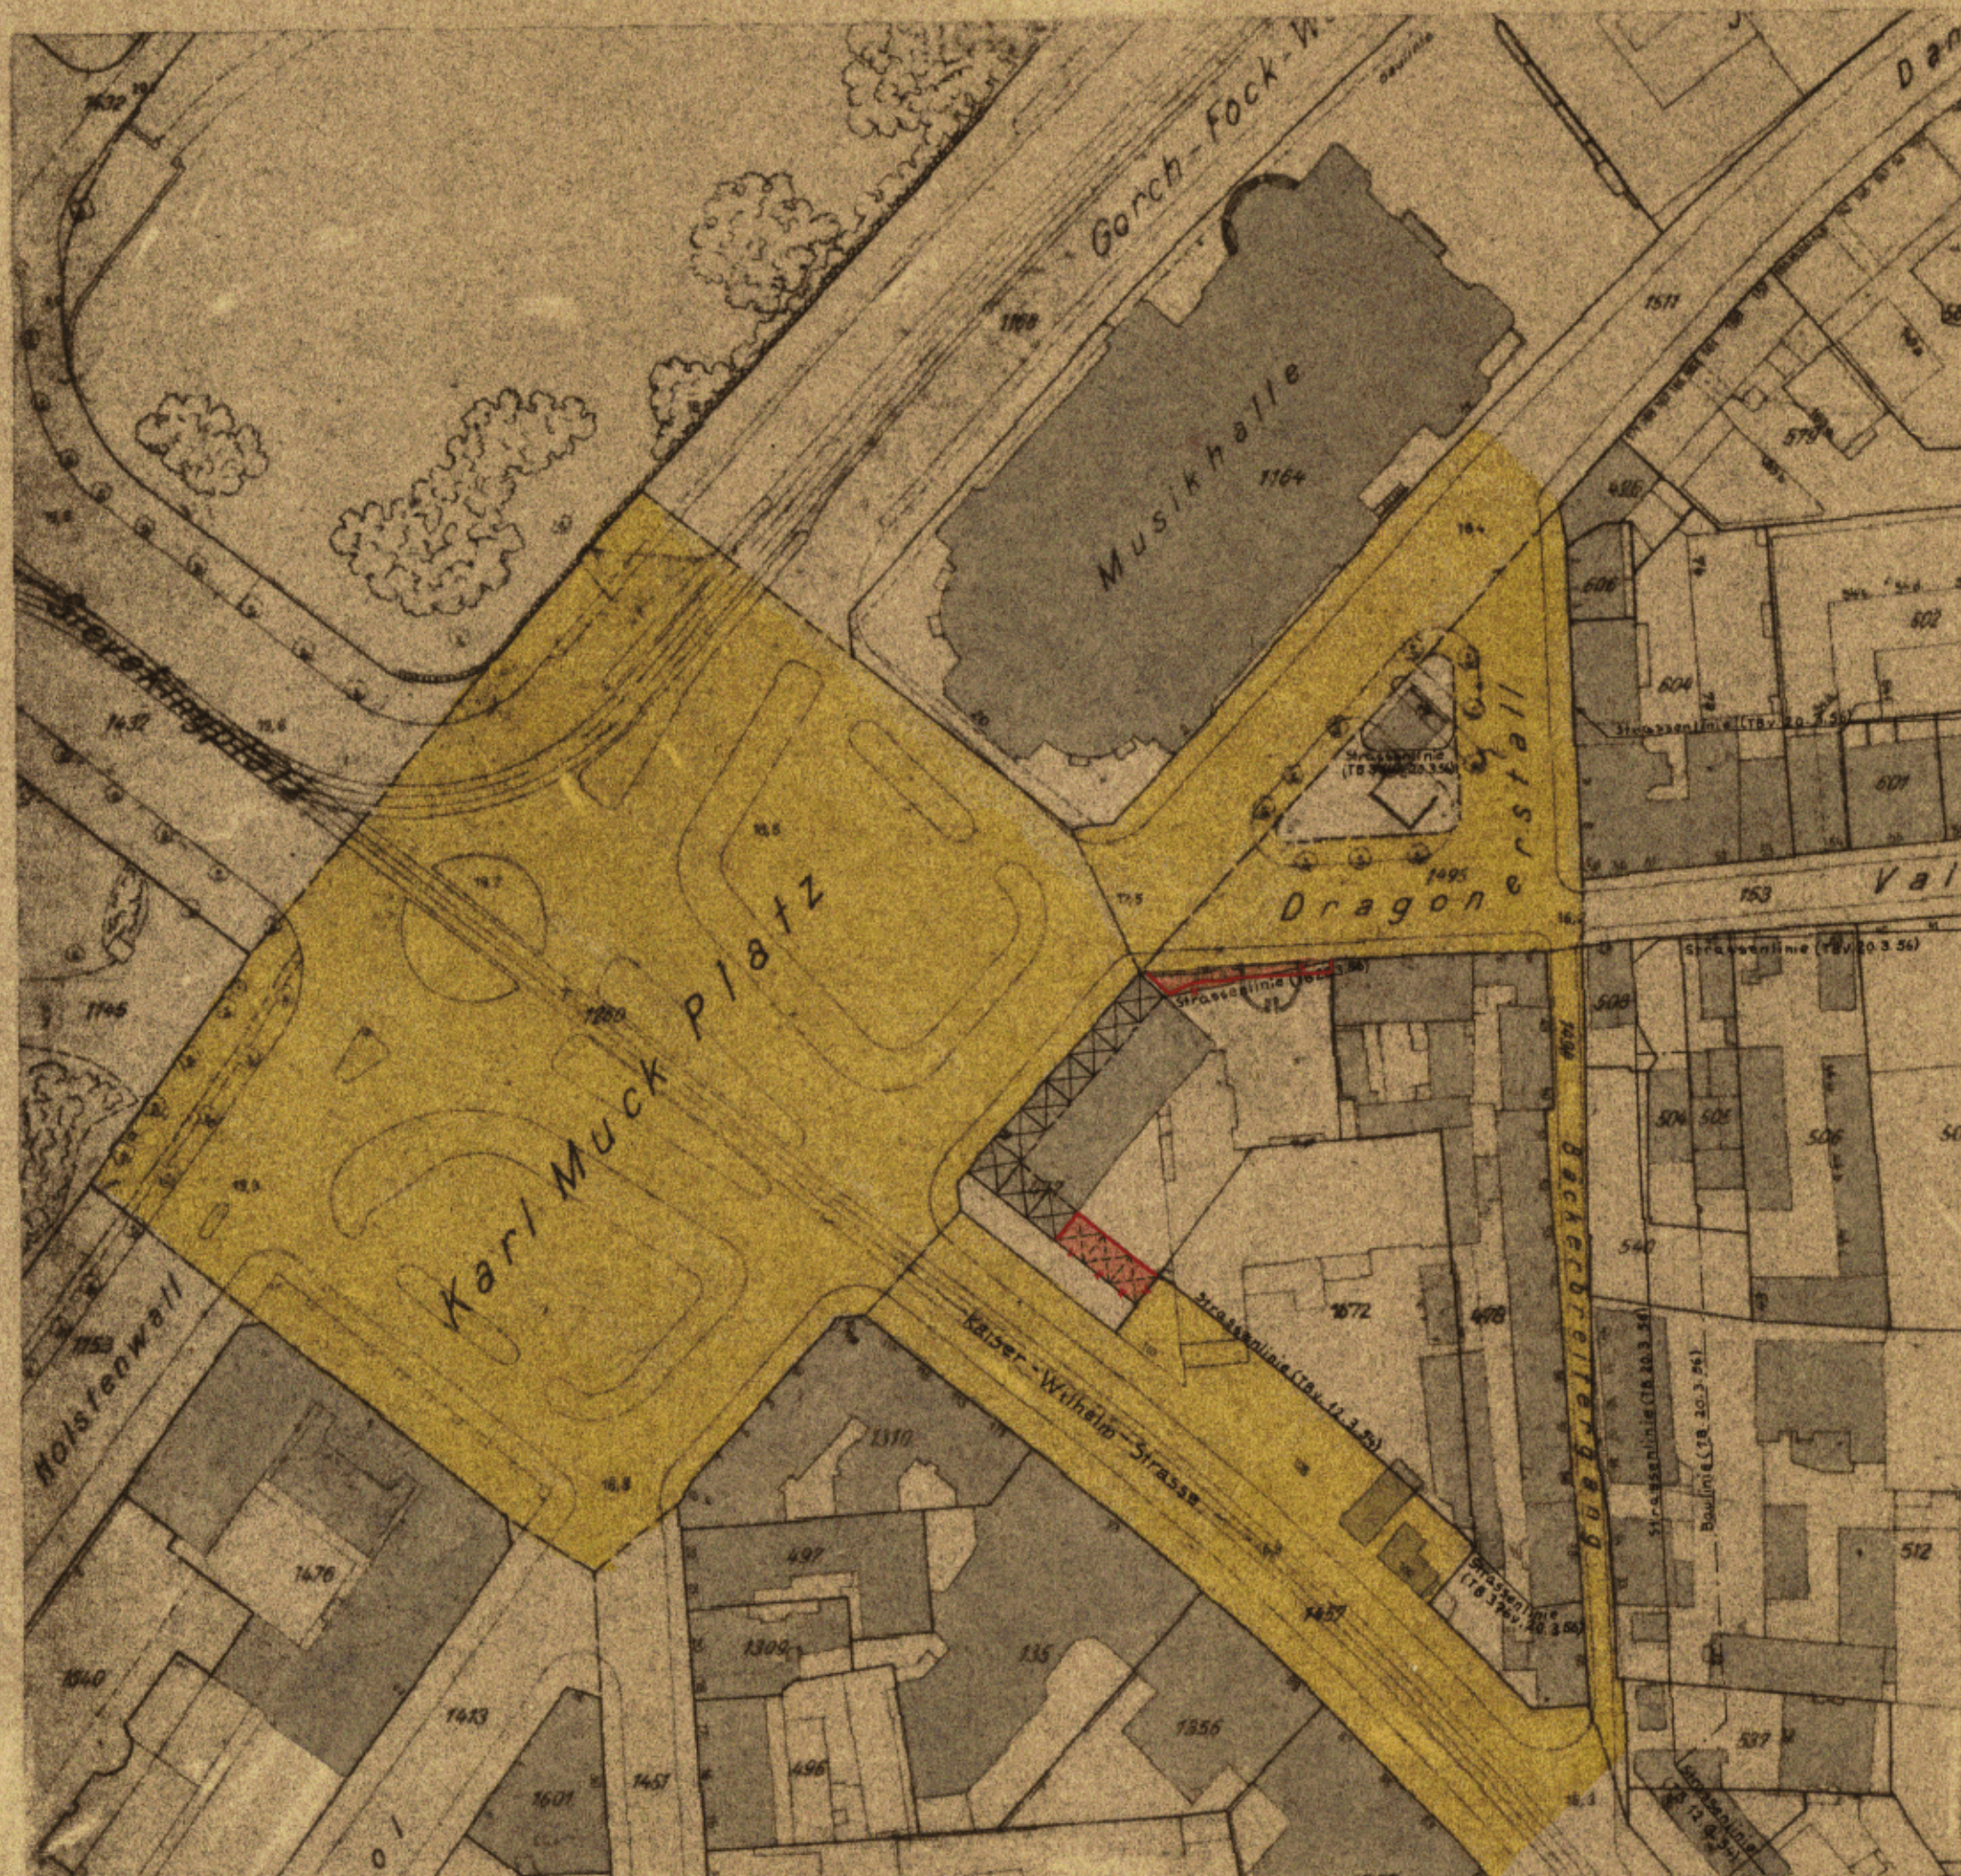

ZUGESTIMMT

BEZIRKS-BAU-AUSSCHUSS	AM 1.8.57
LANDESPLANUNGS-AUSSCHUSS	AM 1.8.57
BAUDEPUTATION	AM 7.9.57

ENTWORFEN, HAMBURG, DEN 25.5.57  
BEZIRKSBAUAMT HAMBURG-MITTE  
STADTPLANUNGSABTEILUNG

AUFGESTELLT, HAMBURG, DEN 22.6.57  
BAUBEHÖRDE  
LANDESPLANUNGSAMT TIEFBAUAMT

ÖFFENTLICH AUSGELEGEN VOM 9.11.57 BIS 20.12.57  
BEIM BEZIRKSBAUAMT HAMBURG-MITTE, STADTPLANUNGSABTEILUNG

FESTGESTELLT IN DER SITZUNG DES SENATS AM 28.3.1959  
DER PROTOKOLLFÜHRER DES SENATS

gez. T. Schüler  
OBERBAURAT

gez. Hebebrand gez. Dr. Speckter  
OBERBAUDIREKTOR ERSTER BAUDIREKTOR

gez. Sill  
ERSTER BAUDIREKTOR

gez. T. Schüler  
OBERBAURAT

gez. ZIEGLER  
REG. ASSESSOR  
Beglaubigt: gez. BÜLOW

Freie und Hansestadt Hamburg  
Bezirksamt Hamburg-Mitte  
Bezirksbauamt  
Stadtplanungsabteilung  
Original wird bescheinigt  
Hamburg, den 24. Feb. 1958