

TB 270
TB 270

TEILBEBAUUNGSPLAN


AUF GRUND DES §3 DES HAMBURGISCHEN BEBAUUNGSPLANGESETZES VOM 31. OKTOBER 1923

BEZIRK HAMBURG-MITTE


STADTTEIL NEUSTADT

ORTSTEIL 107

FÜR: DAMMTORSTRASSE WEST WELCKERSTRASSE

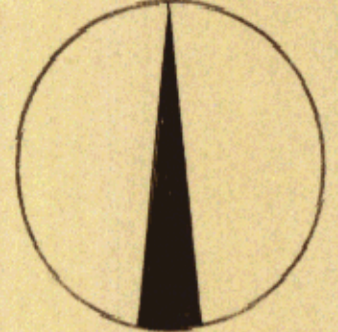


M. 1:1000

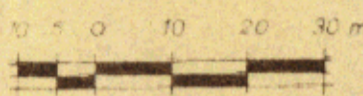

ZEICHENERKLÄRUNG

- STRASSEN- ODER UFERLINIEN
- x-x- AUFGEHOBENE STRASSEN- ODER UFERLINIEN
- NEUE STRASSEN- ODER UFERLINIEN
- BAULINIEN
- x-x- AUFGEHOBENE BAULINIEN
- NEUE BAULINIEN
- VORHANDENE DURCHFARTEN OD. DURCHGÄNGE
- x-x- DURCHFARTEN OD. DURCHGÄNGE, DIE IN FESTGESTELLTEN PLÄNEN ENTHALTEN ABER NOCH NICHT GEBAUT SIND
- NEUE DURCHFARTEN OD. DURCHGÄNGE
- x-x- VORHANDENE ARKADEN (*)
- x-x- ARKADEN, DIE IN FESTGESTELLTEN PLÄNEN ENTHALTEN ABER NOCH NICHT GEBAUT SIND (*)
- x-x- NEUE ARKADEN (*)
- NEUE STRASSE- FLÄCHEN
- STRASSE- FLÄCHEN
- VON JEGL. BEBAUUNG FREIZUHALTENDE FLÄCHEN
- WASSERFLÄCHEN
- NEUE WASSERFLÄCHEN
- BAHNANLAGEN
- NEUE BAHNANLAGEN
- ÖFFENTL. PARK- U. GRÜNANLAGEN
- NEUE ÖFFENTL. PARK- U. GRÜNANLAGEN
- VORHANDENE GEBÄUDE
- FLÄCHE FÜR BES. ZWECKE
- BEGRENZUNGSINIEN
- ÄNDERUNG DER NUTZUNG:
- x-x- BISHERIGE NUTZUNG: SCHMALER STREIFEN
- x-x- NEUBESTIMMTE NUTZUNG: BREITER STREIFEN
- VORHANDENE STRASSENHÖHE ÜBER NN
- NEUE STRASSENHÖHE ÜBER NN
- AUSSERDEM SIND ZU UNTERSCHIEDEN:
- x-x- EINGEBAUTE ARKADEN
- x-x- VORGEBAUTE ARKADEN

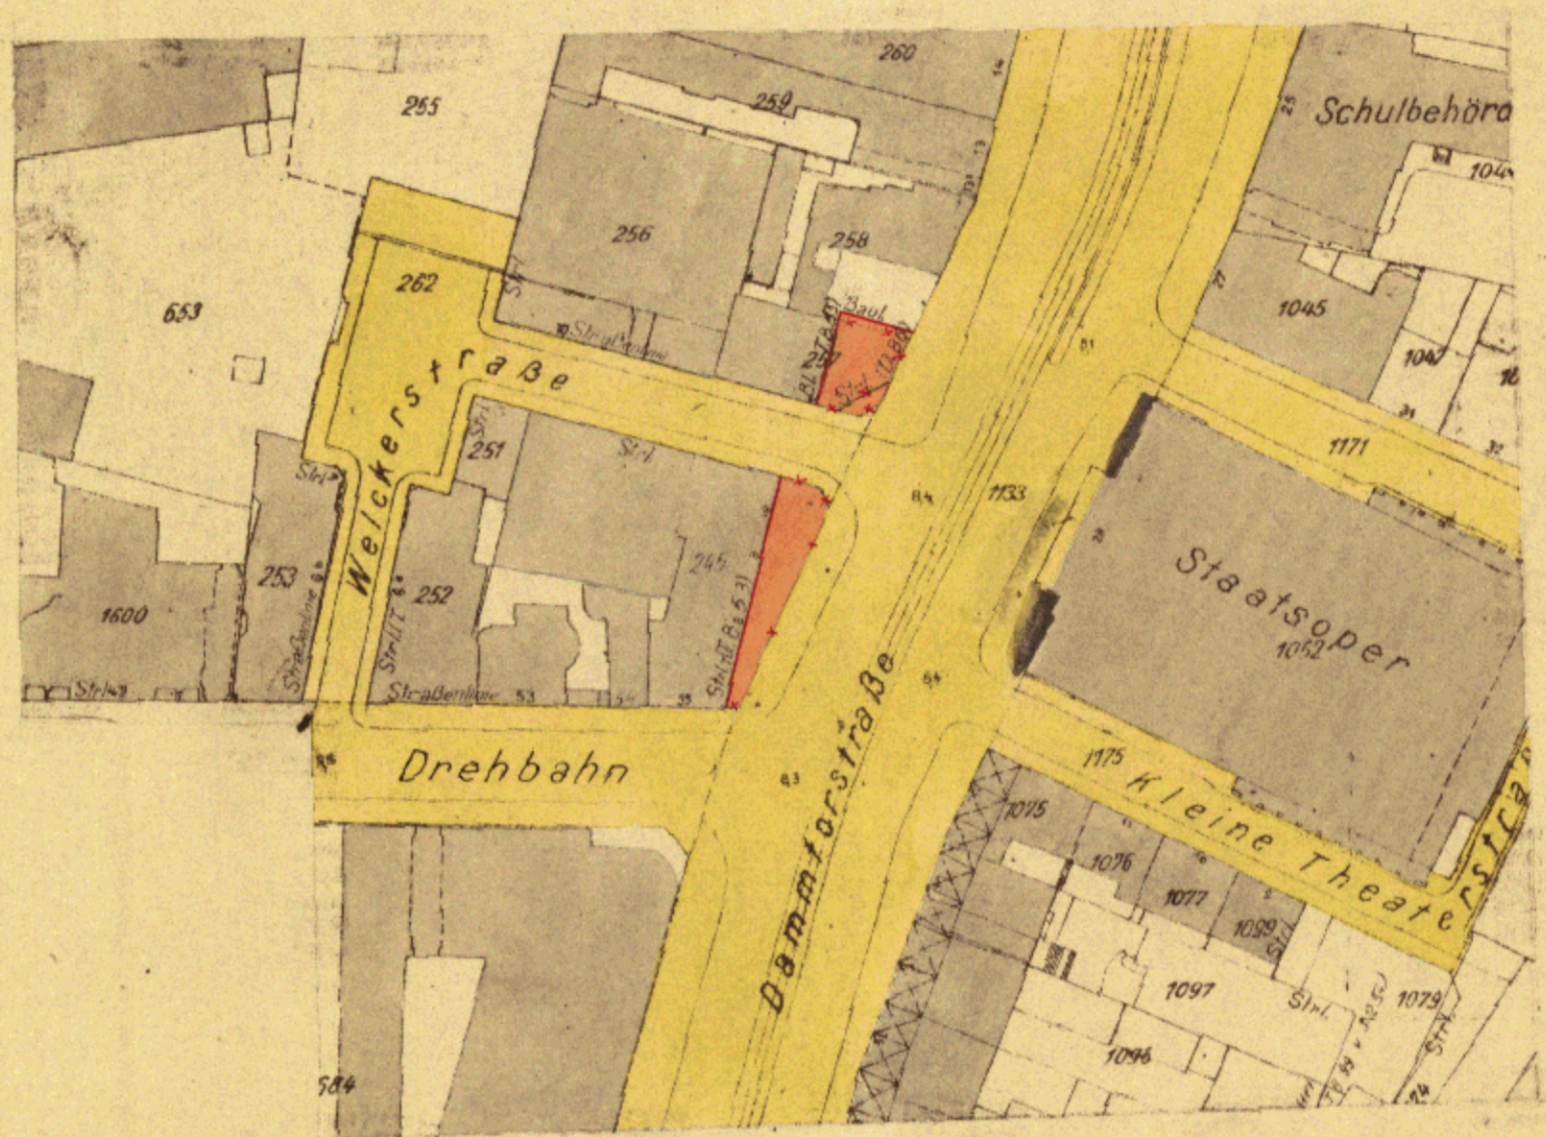

ZUGESTIMMT:
 BEZIRKS-BAU-AUSSCHUSS AM 6. 9. 56
 LANDESPLANUNGS-AUSSCHUSS AM 9. 8. 56
 BAUDEPUTATION AM 27. 10. 56

ENTWORFEN, HAMBURG, DEN 7. 7. 56
 BEZIRKSBAUAMT HAMBURG-MITTE
 STADTPLANUNGSABTEILUNG

AUFGESTELLT, HAMBURG, DEN 26. 7. 56
 BAUBEHÖRDE
 LANDESPLANUNGSAMT TIEFBAUAMT

ÖFFENTLICH AUSGELEGEN VOM 26. 2. BIS 8. 4. 57
 BEIM BEZIRKSBAUAMT HAMBURG-MITTE, STADTPLANUNGSABTEILUNG

FESTGESTELLT IN DER SITZUNG DES SENATS AM 23. 8. 1957
 DER PROTOKOLLFÜHRER DES SENATS

gez. Mey
 Baurat

gez. Hebebrand
 Oberbaudirektor

gez. Dr. Speckter
 Erster Baudirektor

gez. I. Schülec
 Oberbaurat

gez. Buraw
 Amtsrat

Freie und Hansestadt Hamburg
 Bezirksamt Hamburg-Mitte
 Bezirksbauamt
 Stadtplanungsabteilung



Die Übereinstimmung mit dem Original wird bescheinigt.
 Hamburg, den 29. Mai 1957
 LUTH JULI 1956

Freie und Hansestadt Hamburg
 Baubehörde
 Landesplanungsamt
 Hamburg 26, Stadthausstraße 8
 Rev. 31.10.64

Archiv

44.2781