


TB3 TB3

# TEILBEBAUUNGSPLAN DER HANSESTADT HAMBURG BEZIRK INNENSTADT ORTSTEIL 309a BETREFFEND EINEN ÖFFENTLICHEN PLATZ BEI DER PETRIKIRCHE

M.1:1000

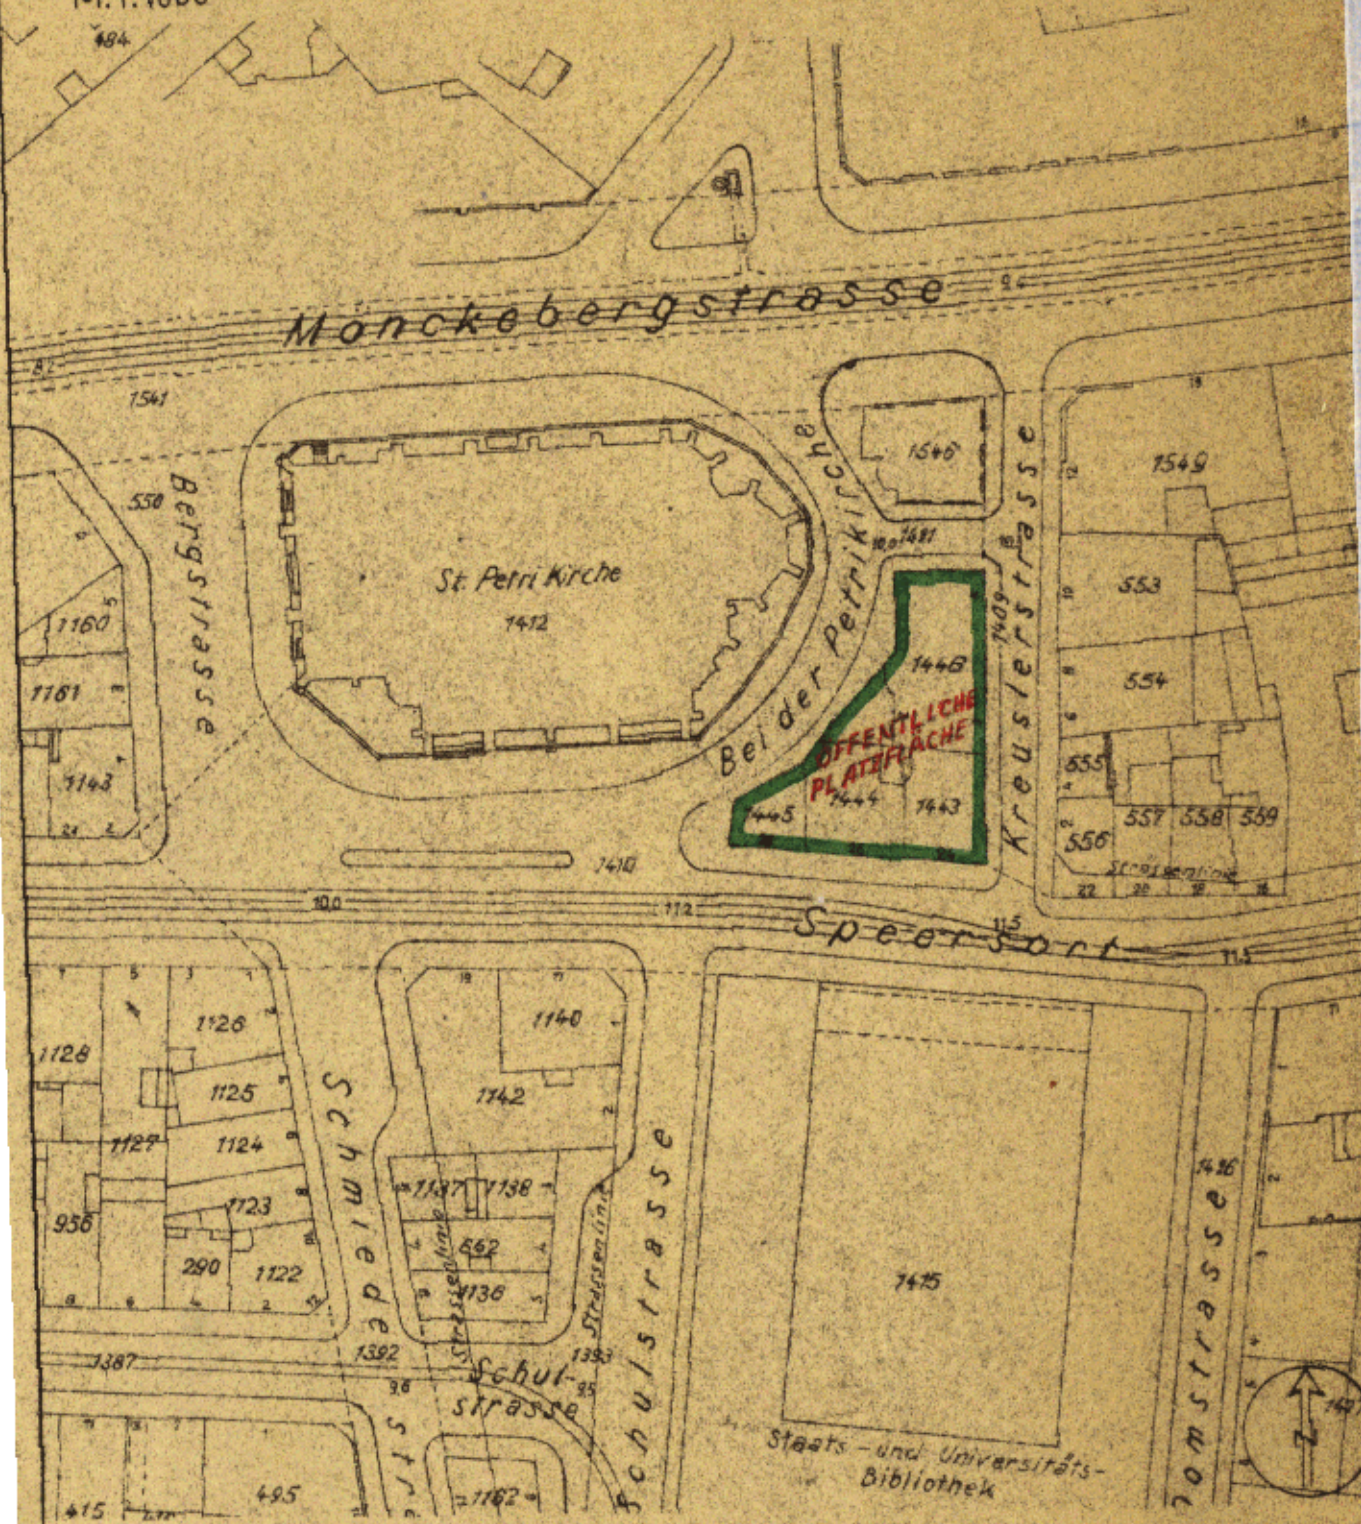

UNTER MITWIRKUNG DER DEPUTATION  
FÜR DIE BAUBEHÖRDE AUFGESTELLT.

HAMBURG, DEN 2.10.1948  
BAUBEHÖRDE

Hamburg  
Bezirk  
Stadtplanung  
Eichenbrücke 17 a

Gez. HAGEMEISTER  
LEIT. REG. DIREKTOR

Gez. MEYER-OTTENS  
OBERBAUDIREKTOR

Original wird bescheinigt.  
Hamburg, den 3. März 1955

*Wüldt*

Nr. 175