

TEILBEBAUUNGSPLAN


AUF GRUND DES §3 DES HAMBURGISCHEN BEBAUUNGSPLANGESETZES VOM 31. OKTOBER 1923

BEZIRK HAMBURG-NORD

STADTTEIL DULSBURG


ORTSTEIL 424

FÜR: DITHMARSCHER STRASSE - LAUENBURGER STRASSE - ANGELNSTRASSE

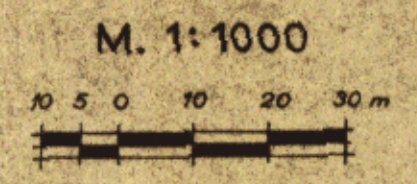

ZEICHENERKLÄRUNG

- STRASSEN-ODER UFERLINIEN
- - - - - AUFGEHOBENE STRASSEN-ODER UFERLINIEN
- NEUE STRASSEN-ODER UFERLINIEN
- BAULINIEN
- - - - - AUFGEHOBENE BAULINIEN
- NEUE BAULINIEN
- VORHANDENE DURCHFARTEN OD. DURCHGÄNGE
- - - - - FESTGESETZTE DURCHFARTEN OD. DURCHGÄNGE
- - - - - NEUE DURCHFARTEN OD. DURCHGÄNGE
- VORHANDENE ARKADEN
- - - - - FESTGESETZTE ARKADEN
- - - - - NEUE ARKADEN
- NEUE STRASSENFLÄCHEN
- STRASSENFLÄCHEN
- VON JEGL. BEBAUUNG FREIZUHALTENDE FLÄCHEN
- WASSERFLÄCHEN
- NEUE WASSERFLÄCHEN
- BAHNANLAGEN
- NEUE BAHNANLAGEN
- ÖFFENTL. PARK- U. GRÜNANLAGEN
- NEUE ÖFFENTL. PARK- U. GRÜNANLAGEN
- VORHANDENE GEBÄUDE
- FLÄCHE FÜR BES. ZWECKE
- BEGRENZUNGSLINIEN
- AUFHEBUNGEN:
- BISHERIGE NUTZUNG: SCHMALER STREIFEN
- NEU AUSGEWIESEN: BREITER STREIFEN
- GEBÄUDE BAUSTUFENANGABE

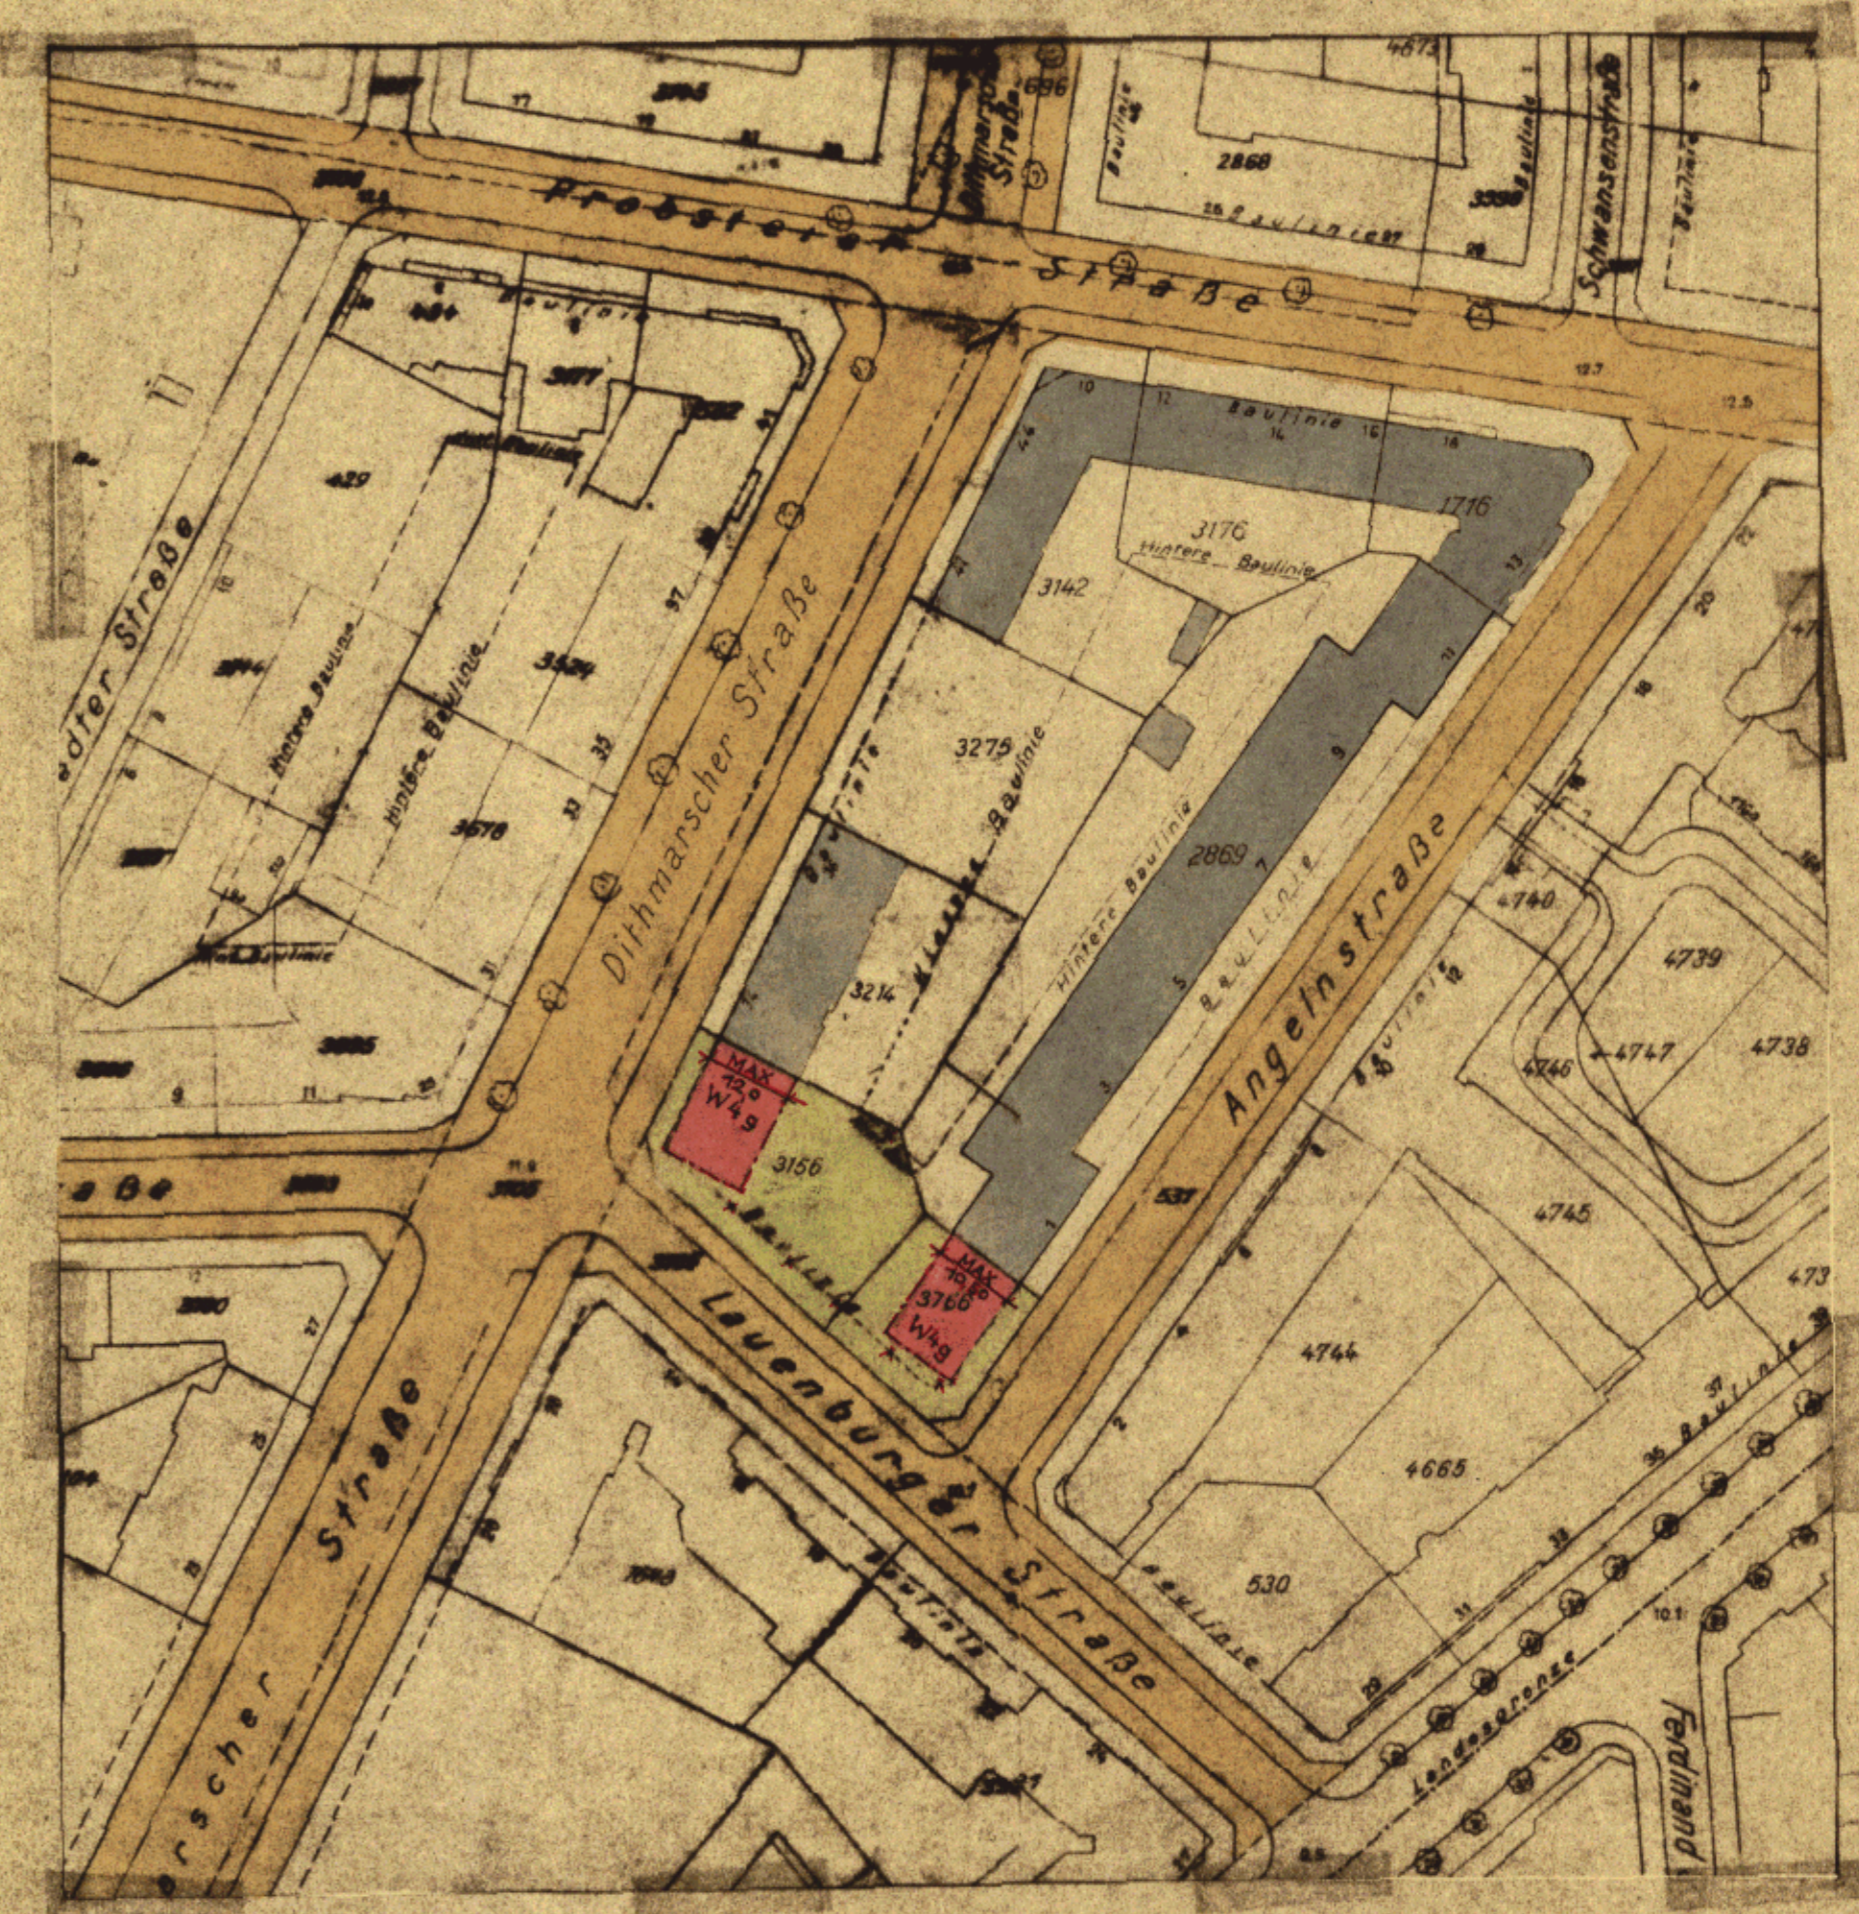

ZUGESTIMMT:

BEZIRKSAUSSCHUSS	AM	10.9.1954
LANDESPLANUNGS-AUSSCHUSS	AM	24.6.1954
BAUDEPUTATION	AM	5.2.1955

Die Obereinstimmung mit dem Original wird bescheinigt.
 Hamburg, den 14. Sept. 1955
[Signature]
 Techn. Insp.

ENTWORFEN, HAMBURG, DEN 1.12.1954
 BEZIRKSBAUAMT HAMBURG-NORD
 STADTPLANUNGSABTEILUNG

AUFGESTELLT, HAMBURG, DEN 10. DEZ. 1954
 BAUBEHÖRDE
 LANDESPLANUNGSAMT TIEFBAUAMT

ÖFFENTLICH AUSGELEGEN VOM 12.4.1955 BIS 24.5.1955
 BEIM BEZIRKSBAUAMT HAMBURG-NORD, STADTPLANUNGSABTEILUNG

FESTGESTELLT IN DER SITZUNG DES SENATS AM 30. SEPTEMBER 1955
 DER PROTOKOLLFÜHRER DES SENATS

gez. Koppow, Reg. Ass.

IN KRAFT GETRETEN AM (AMTL. ANZEIGER 19 SEITE)

gez. RAMME
 BAU-ASS.

gez. HEBERAND
 OBERBAUDIREKTOR

gez. DR. SPECKTER
 BAUDIREKTOR

gez. SILL
 ERSTER BAUDIREKTOR

gez. RAMME
 BAU-ASS.

Freie und Hansestadt Hamburg
 Baubehörde
 Landesplanungamt
 Hamburg 36, Stadthausbrücke 8

Archiv