

TEILBEBAUUNGSPLAN

AUF GRUND DES §3 DES HAMBURGISCHEN BEBAUUNGSPLANGESETZES VOM 31. OKTOBER 1923

BEZIRK HAMBURG-MITTE


STADTTEIL ST. PAULI

ORTSTEIL 111

FÜR: SIMON VON UTRECHT STRASSE




M. 1:1000

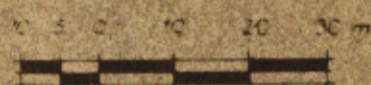

ZEICHENERKLÄRUNG

- STRASSEN- ODER UFERLINIEN
- - - - - AUFGEHOBE NE STRASSEN- ODER UFERLINIEN
- NEUE STRASSEN- ODER UFERLINIEN
- BAULINIEN
- - - - - AUFGEHOBE NE BAULINIEN
- NEUE BAULINIEN
- VORHANDENE DURCHFARTEN ODER DURCHGÄNGE
- FESTGESETZTE DURCHFARTEN ODER DURCHGÄNGE
- NEUE DURCHFARTEN ODER DURCHGÄNGE
- VORHANDENE ARKADEN
- FESTGESETZTE ARKADEN
- NEUE ARKADEN
- NEUE STRASSENFLÄCHEN
- STRASSENFLÄCHEN
- VON JEGL. BEBAUUNG FREIZUHALTENDE FLÄCHEN
- WASSERFLÄCHEN
- NEUE WASSERFLÄCHEN
- BAHNANLAGEN
- NEUE BAHNANLAGEN
- ÖFFENTL. PARK- U. GRÜNANLAGEN
- NEUE ÖFFENTL. PARK- U. GRÜNANLAGEN
- VORHANDENE GEBÄUDE
- FLÄCHE FÜR BES. ZWECKE (SCHULE UND SCHULZAHNKLINIK)
- BEGRENZUNGSINIEN
- AUFHEBUNGEN
- BISHERIGE NUTZUNG: SCHMALER STREIFEN
- NEU AUSGEWIESEN: BREITER STREIFEN

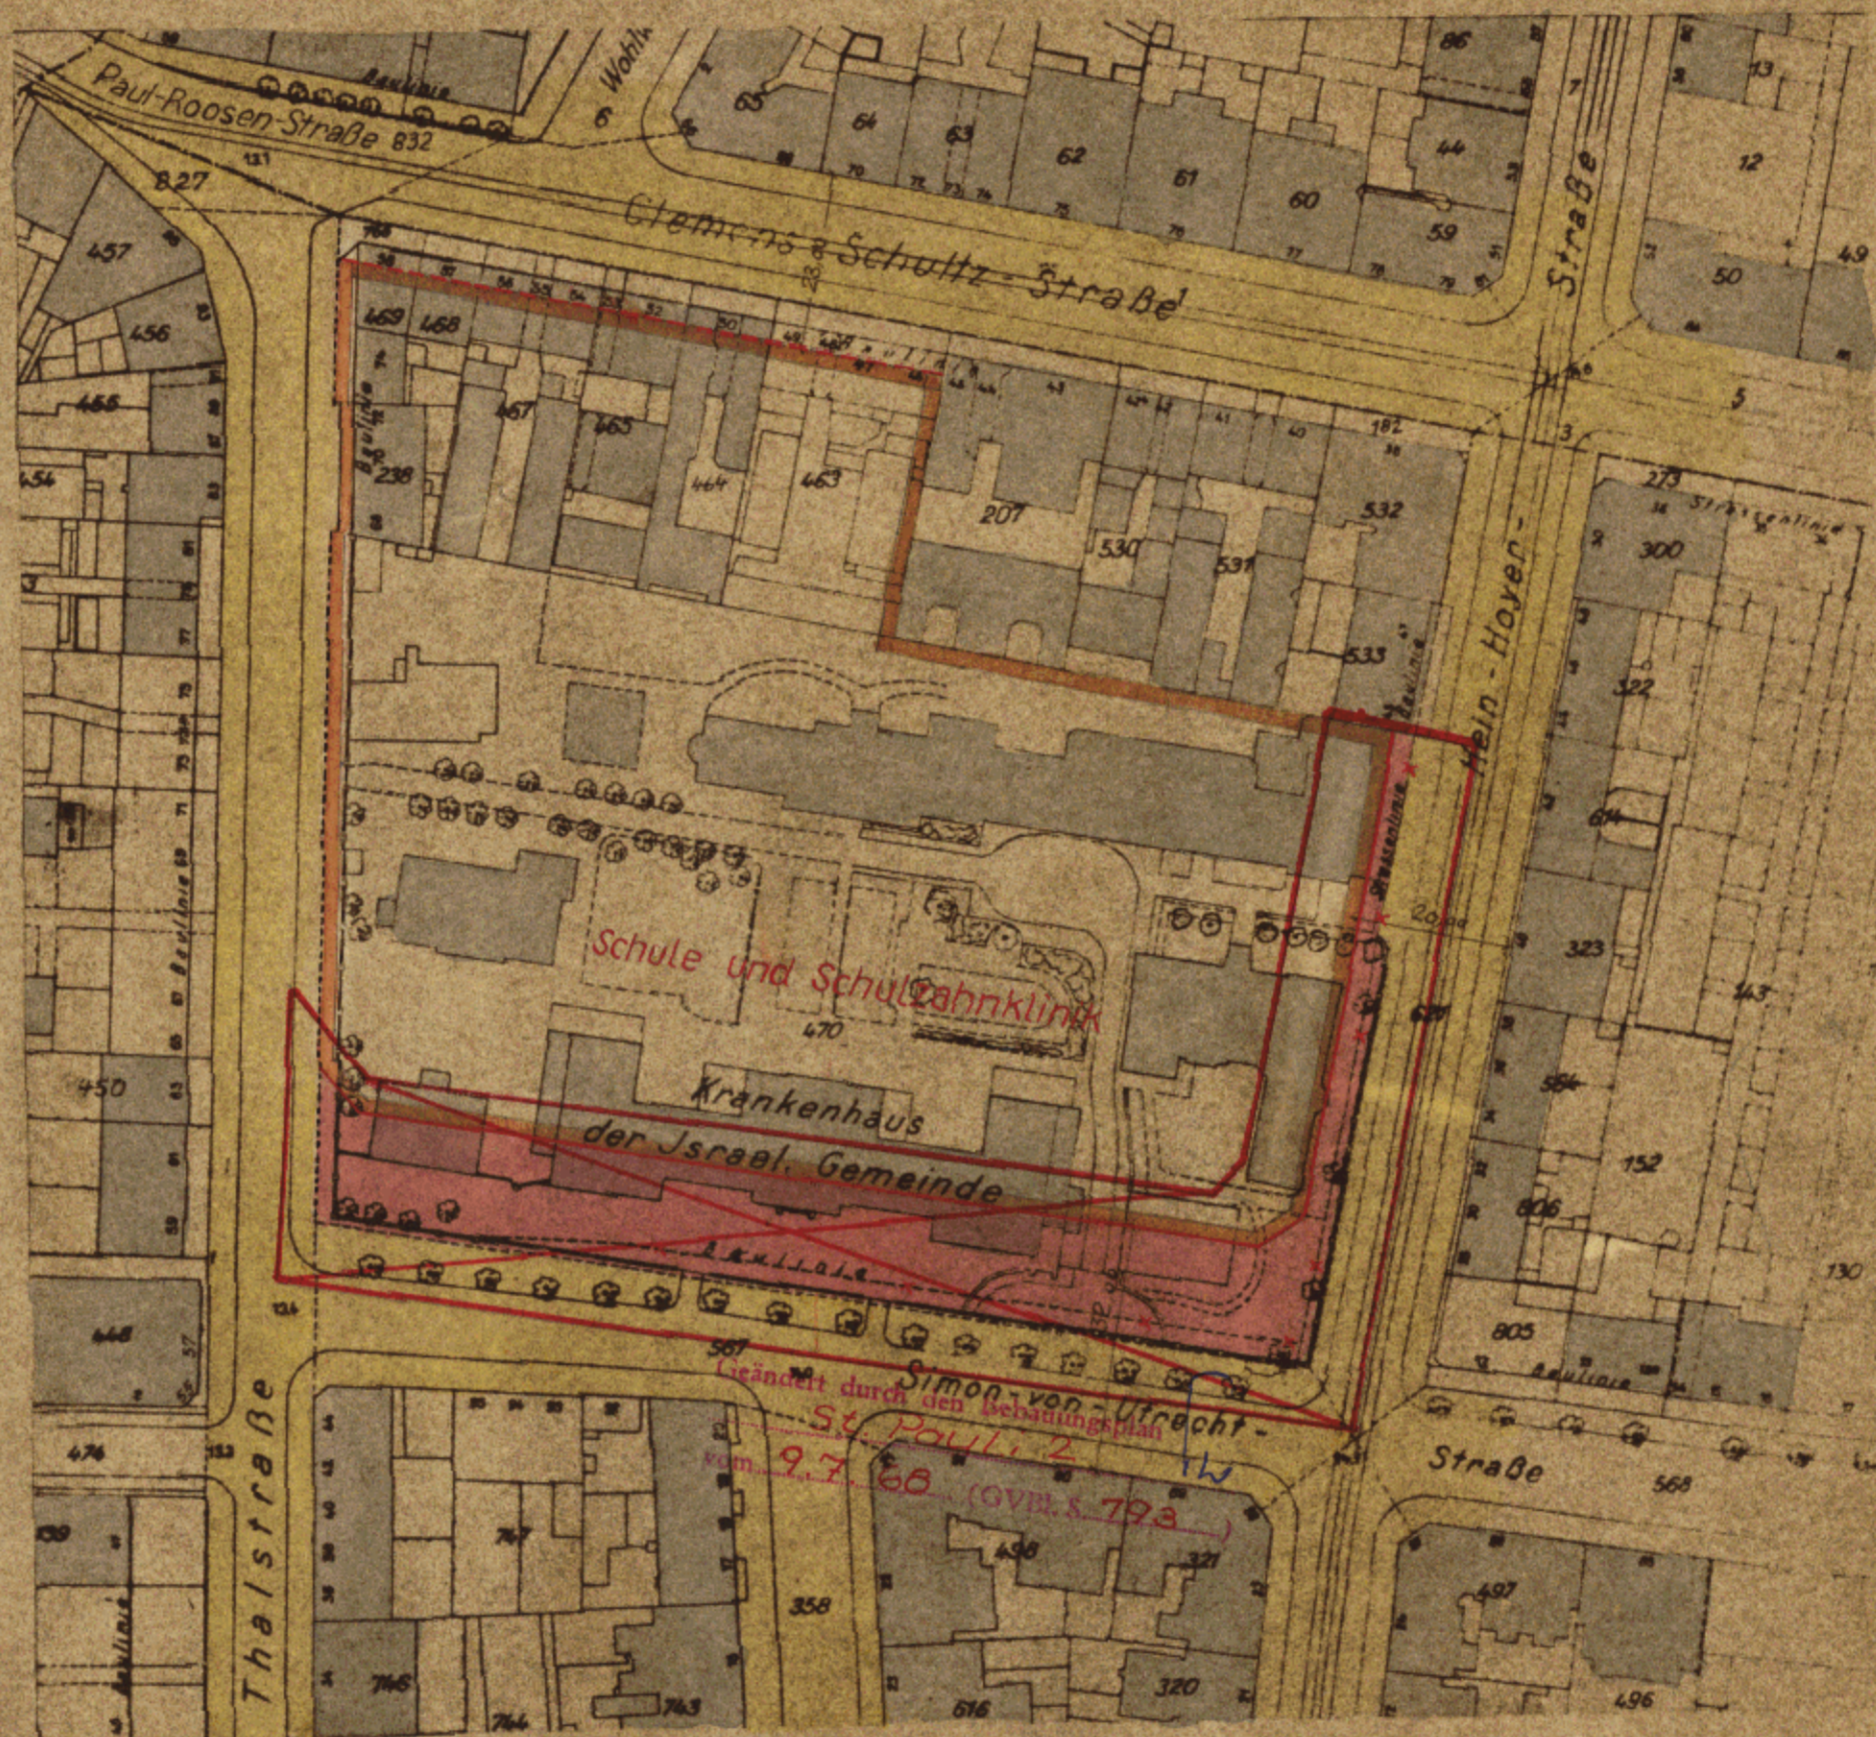

ZUGESTIMMT:

LANDESPLANUNGS-AUSSCHUSS:	8. 12. 55
BEZIRKS-AUSSCHUSS:	15. 12. 55
BAUDEPUTATION:	28. 1. 56



Die Übereinstimmung mit dem Original wird bescheinigt.
Hamburg, den **-5. Sept. 1956**

[Handwritten signature]

ENTWORFEN, HAMBURG, DEN 5. OKT. 1955
BEZIRKSBAUAMT HAMBURG-MITTE
STADTPLANUNGSABTEILUNG

AUFGESTELLT, HAMBURG, DEN 13. OKT. 1955
BAUBEHÖRDE
LANDESPLANUNGSAMT TIEFBAUAMT

ÖFFENTLICH AUSGELEGEN VOM 29.4. BIS 9.6.1956
BEIM BEZIRKSBAUAMT, HAMBURG-MITTE, STADTPLANUNGSABTEILUNG

FESTGESTELLT IN DER SITZUNG DES SENATS AM 12. 10. 1956
DER PROTOKOLLFÜHRER DES SENATS

gez. KOPFLOW
REGIERUNGSRAT

gez. MEY
BAURAT

gez. HEBEBRAND
OBERBAUDIREKTOR

gez. DR. SPECKTER
ERSTER BAUDIREKTOR

gez. PESCHGES
BAUDIREKTOR

gez. MEY
BAURAT