

# TEILBEBAUUNGSPLAN

393 TB 363

AUF GRUND DES § 3 DES HAMBURGISCHEN BEBAUUNGSPLANGESETZES VOM 31. OKTOBER 1923


## FÜR DIE NEUMANN-REICHARDT-STRASSE UND BOVESTRASSE

BEZIRK WANDSBEK

STADTEIL WANDSBEK

ORTSTEIL 507.

M.1:1000.

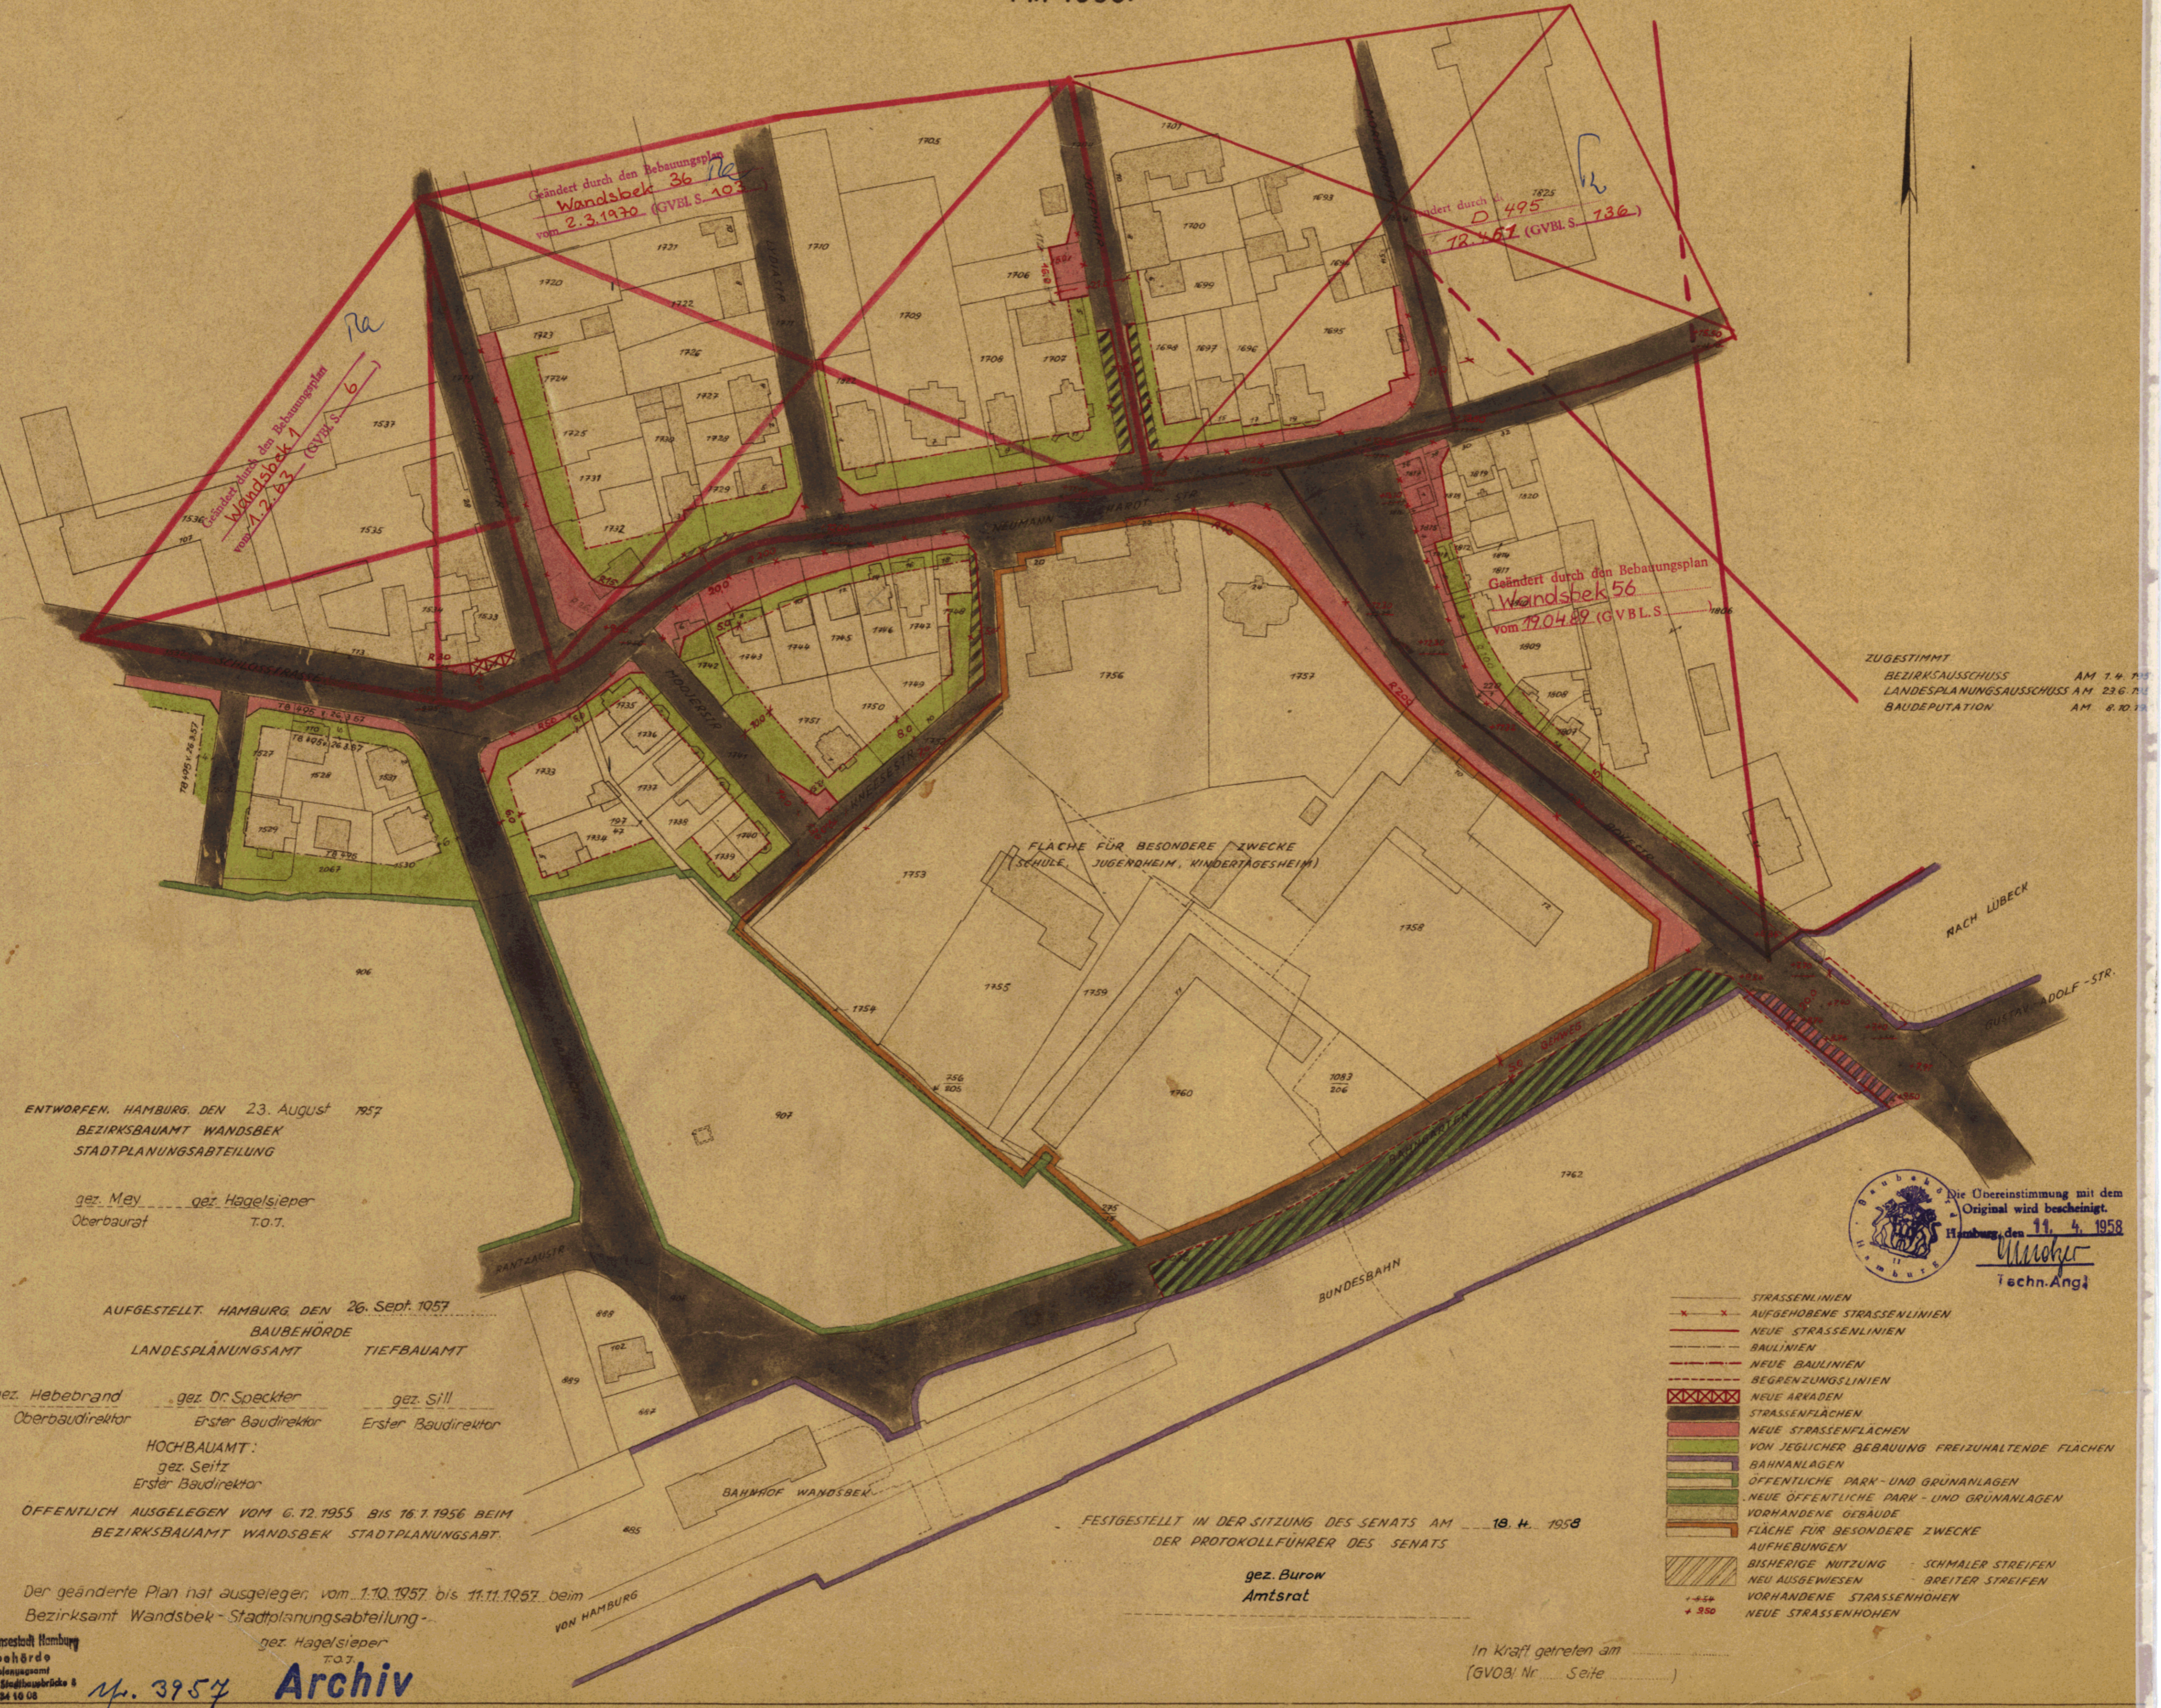

Geändert durch den Bebauungsplan  
Wandsbek 36  
vom 2.3.1970 (GVBL S. 103)

Geändert durch den Bebauungsplan  
D 495  
vom 18.4.67 (GVBL S. 736)

Geändert durch den Bebauungsplan  
Wandsbek 56  
vom 17.04.89 (GVBL S. ...)

ZUGESTIMMT  
BEZIRKS-AUSSCHUSS AM 14. 11. 1957  
LANDESPLANUNGS-AUSSCHUSS AM 23.6. 1958  
BAUDEPUTATION AM 8. 10. 1958

FLÄCHE FÜR BESONDERE ZWECKE  
(SCHULE, JUGENDHEIM, KINDERTAGESHEIM)

RACH LÜBECK

GUSTAV-ADOLF-STR.

ENTWORFEN, HAMBURG, DEN 23. August 1957  
BEZIRKSBAUAMT WANDSBEK  
STADTPLANUNGSABTEILUNG

gez. Mey, gez. Hagelsieper  
Oberbaurat T.O.T.

AUFGESTELLT, HAMBURG, DEN 26. Sept. 1957  
BAUBEHÖRDE  
LANDESPLANUNGSAMT TIEFBAUAMT

gez. Hebebrand, gez. Dr. Speckter, gez. Sill  
Oberbaudirektor Erster Baudirektor Erster Baudirektor

HOCHBAUAMT:  
gez. Seitz  
Erster Baudirektor

ÖFFENTLICH AUSGELEGEN VOM 6.12.1955 BIS 16.7.1956 BEIM  
BEZIRKSBAUAMT WANDSBEK STADTPLANUNGSABT.

Der geänderte Plan hat ausgelegen, vom 1.10.1957 bis 11.11.1957 beim  
Bezirksamt Wandsbek - Stadtplanungsabteilung -

gez. Hagelsieper  
T.O.T.

Archiv

Nr. 3957

FESTGESTELLT IN DER SITZUNG DES SENATS AM 18. 4. 1958  
DER PROTOKOLLFÜHRER DES SENATS

gez. Burow  
Amtsrat

Die Übereinstimmung mit dem Original wird bescheinigt.  
Hamburg, den 11. 4. 1958  
Ulrich  
Techn. Ang.

- STRASSENLINIEN
- x x x — AUFGEHOBENE STRASSENLINIEN
- — — NEUE STRASSENLINIEN
- — — BAULINIEN
- — — NEUE BAULINIEN
- — — BEGRENZUNGSINIEN
- x x x — NEUE ARKADEN
- — — STRASSENFLÄCHEN
- — — NEUE STRASSENFLÄCHEN
- — — VON JEDLICHER BEBAUUNG FREIZUHALTENDE FLÄCHEN
- — — BAHNANLAGEN
- — — ÖFFENTLICHE PARK- UND GRÜNLANDEN
- — — NEUE ÖFFENTLICHE PARK- UND GRÜNLANDEN
- — — VORHANDENE GEBÄUDE
- — — FLÄCHE FÜR BESONDERE ZWECKE
- — — AUFHEBUNGEN
- — — BISHERIGE NUTZUNG
- — — SCHMALER STREIFEN
- — — NEU AUSGEWIESEN
- — — BREITER STREIFEN
- — — VORHANDENE STRASSENHÖHEN
- — — NEUE STRASSENHÖHEN

In Kraft getreten am  
(GVOB. Nr. Seite)