

7B38

1B - 61.32 - 2/38
TB 38



TEILBEBAUUNGSPLAN DER HANSESTADT HAMBURG

BEZIRK: HAMBURG-MITTE STADTTEIL: NEUSTADT ORTSTEIL NR. 104

BETRIFFT: MARTIN LUTHER STRASSE - HOHLERWEG - KRAYENKAMP



MASSTAB 1:1000

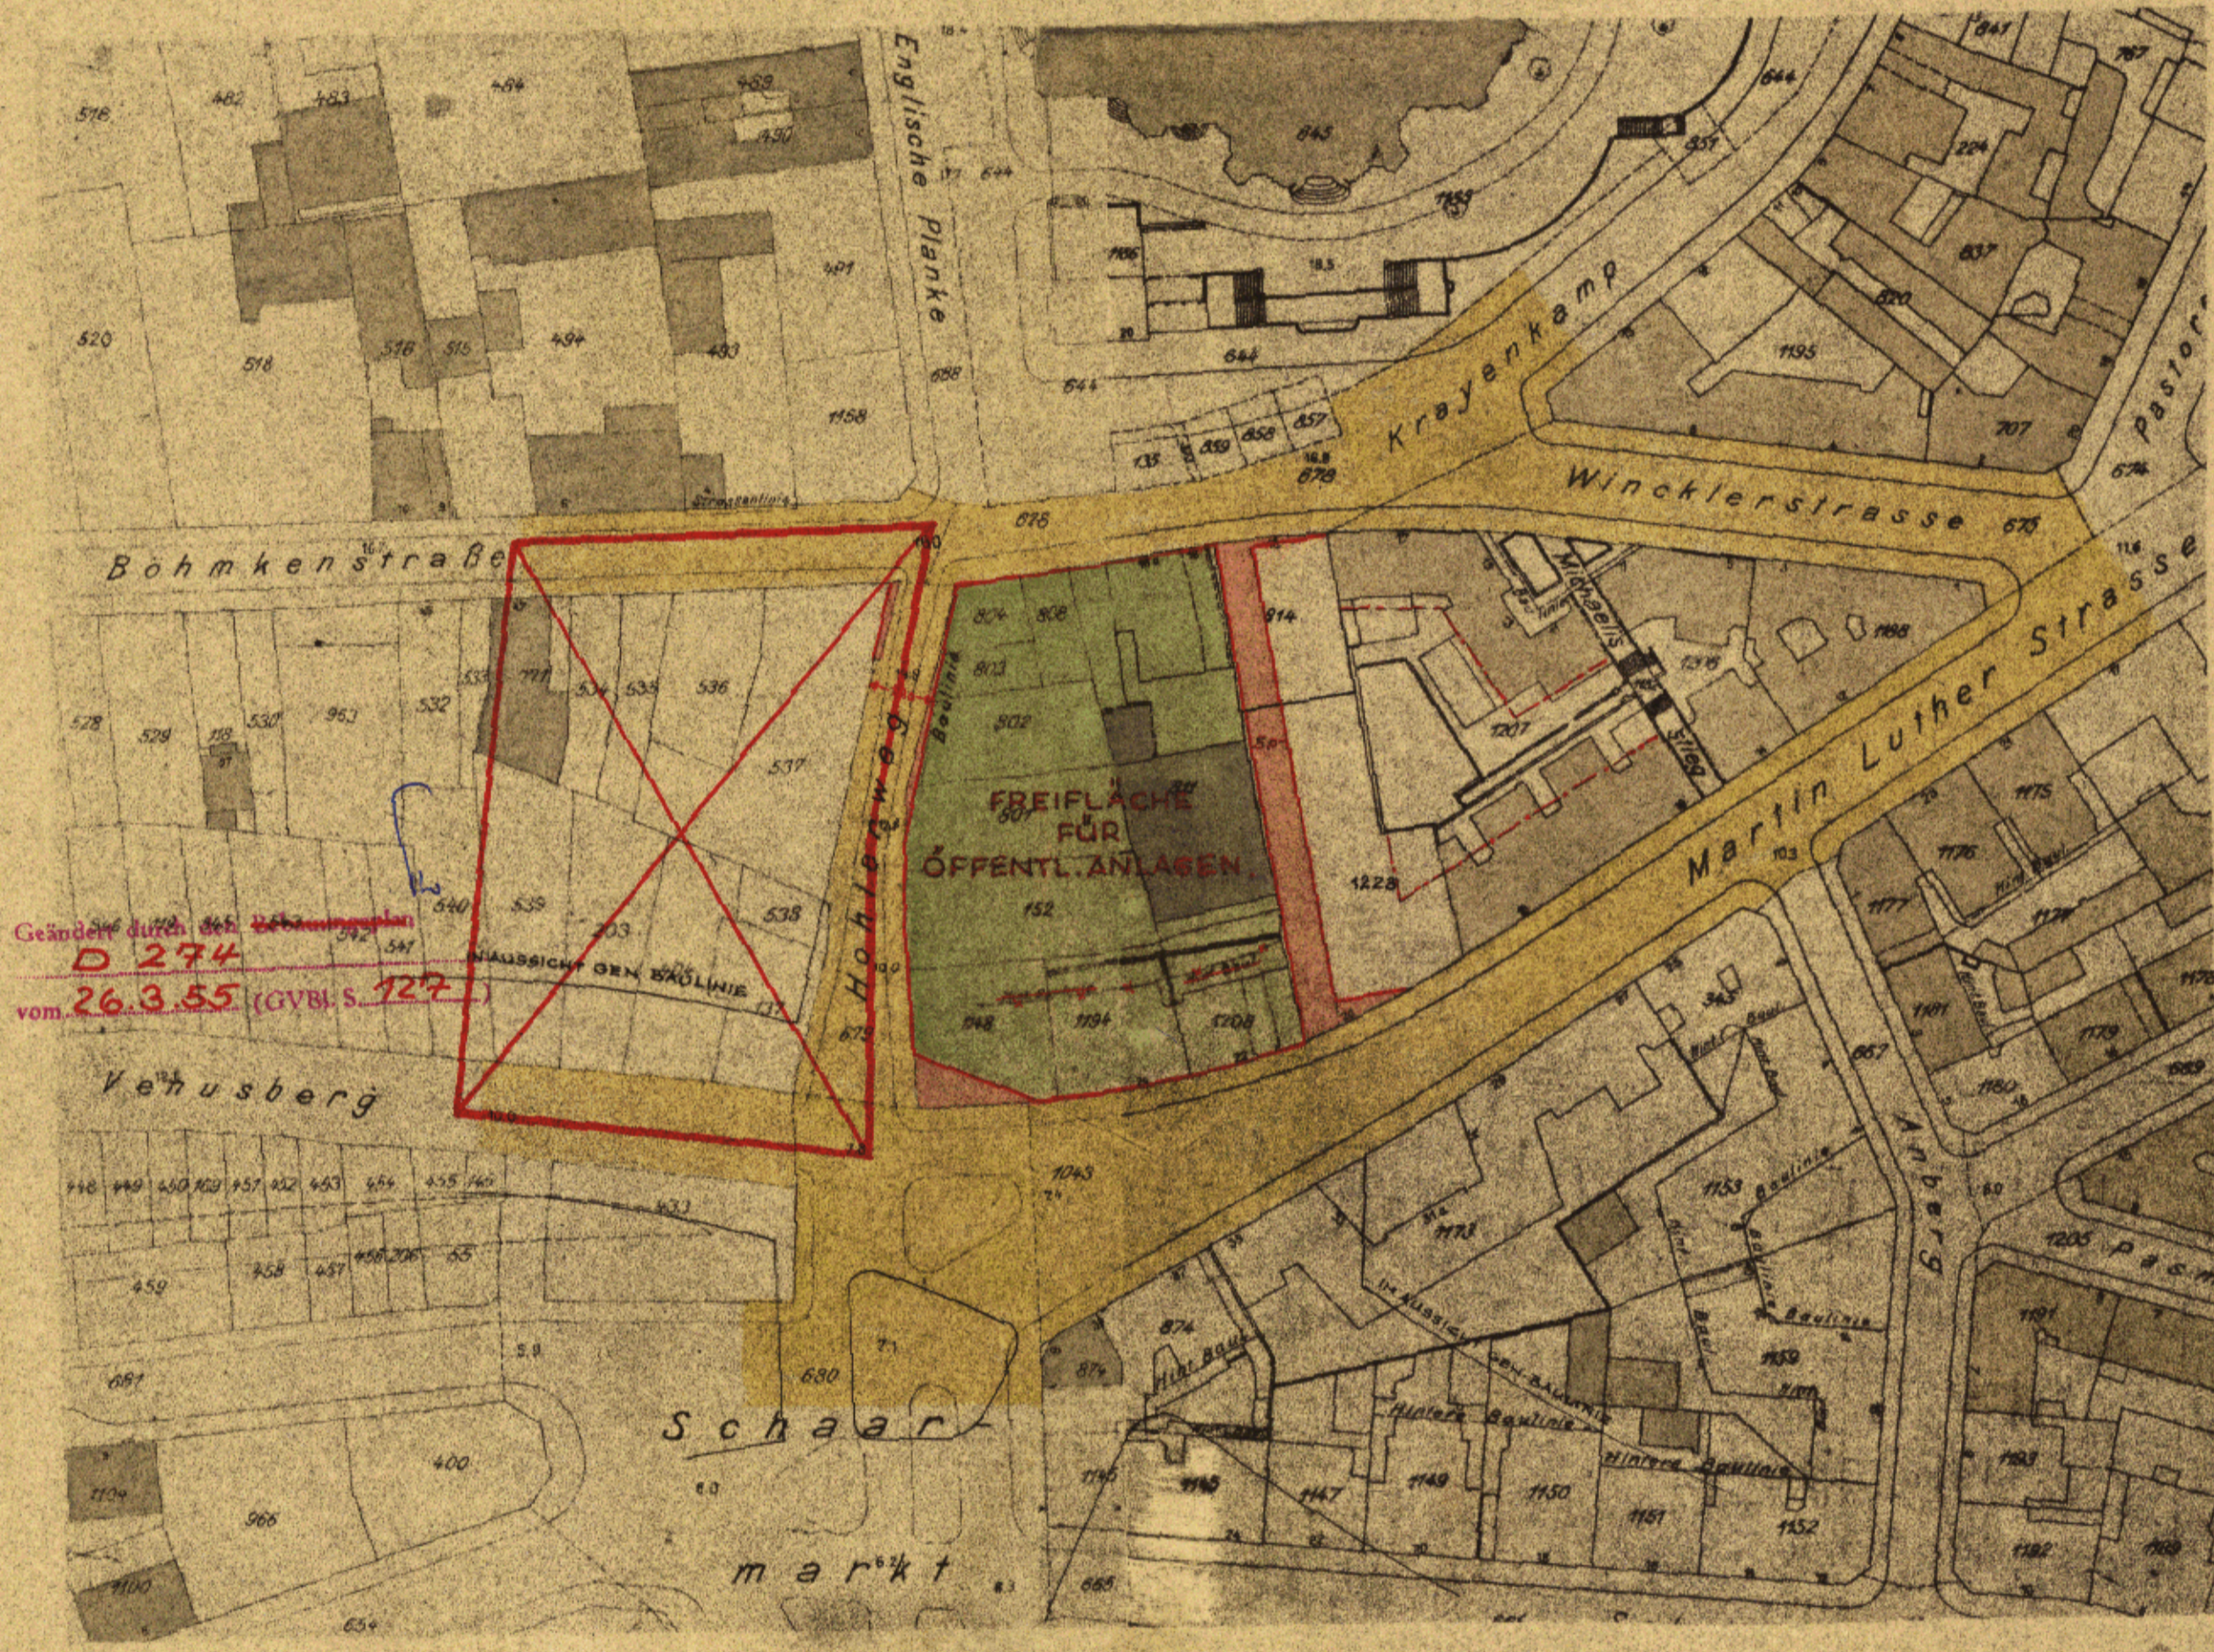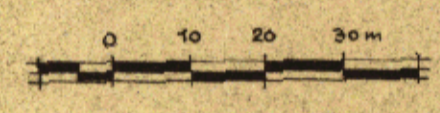

Geänd. d. B. d. Bebauungsplan
D 274
vom **26.3.55** (GVBl. S. 127)

ERKLÄRUNG:

- VORH. GEBÄUDE
- VORH. STRASSENFLÄCHE
- NEUE STRASSENFLÄCHE
- VON JEGLICHER BEBAUUNG FREIZUHALTENDE FLÄCHEN
- HINTERE BAULINIE
- STRASSENLINIE
- AUFGEHOBENE BAU- BZW. STRASSENLINIEN

Bezirksamt Hamburg-Mitte
Bezirksbauamt
Stadtplanungsteilung
Bleichenbrücke 17 a
Die Überbestimmung mit dem
Original wird bescheinigt.
Hamburg, den 3. März 1955
Wandt

GEM. § 4, ABS. 1 DES BEBAUUNGSPLAN-
GESETZES VOM 31. OKT. 1923, IN DER
DURCH DAS GESETZ VOM 16. MÄRZ 1935
GEÄNDERTEN FASSUNG FESTGESTELLT
IN DER SITZUNG DES SENATS AM
23. JULI 1954

GEZ. BUROW
AMTSRAT
ALS PROTOKOLLFÜHRER DES SENATS

Archiv

Freie und Hansestadt Hamburg
Baubehörde
Landesplanungamt
Hamburg 36, Stadthausbrücke 8
Tel. 34 10 08

20. 148