

TB 383

Auf Grund des § 3 des Hamburgischen Bebauungsplangesetzes vom 31. Oktober 1923 für die Milcherstrasse und die Gross-Flottbeker Strasse Bezirk: Altona Stadtteil Gross-Flottbek Ortsteil: 217

Entworfen, Hamburg, den 21.12.1954  
Bezirksbauamt Altona  
Stadtplanungsabteilung  
gez. Dormann  
Baurat  
Aufgestellt, Hamburg, den 13.6.1955  
Baubehörde

Landesplanungsamt Tiefbauamt  
gez. Hebebrand gez. Dr. Speckter gez. Ke. Kess gez. Sill gez. Stü. \*1/2.55  
Oberbaudirektor Baudirektor Erster Baudirektor

Offentlich ausgelegen vom 22. August 1955 bis 1. Oktober 1955 beim Bezirksbauamt Altona Stadtplanungsabteilung den 12. Oktober 1955  
gez. Dormann  
Baurat


Festgestellt in der Sitzung des Senats am 14.3.1956

Der Protokollführer des Senats  
gez. Koppow  
Regierungsrat

In Kraft getreten am 195 Seite (Amtlicher Anzeiger)

Zugestimmt:

Bezirksausschuß am 3.6.1955  
Landesplanungsausschuß am 21.7.1955  
Baudeputation am 13.8.1955  
Geändert durch den Bebauungsplan Groß-Flottbek 9 vom 14.11.89 (G.V.L.S. 215.)

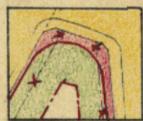


Geändert durch die Stadtplanungsabteilung, Bezirksbauamt Altona Hamburg, den 2.12.1955

gez. Dormann  
Baurat

Baubehörde 14. DEZ. 1955

Landesplanungsamt Tiefbauamt  
gez. Dr. Speckter gez. Sill gez. Stü. \*1/2.55  
ERSTER BAUDIREKTOR ERSTER BAUDIREKTOR

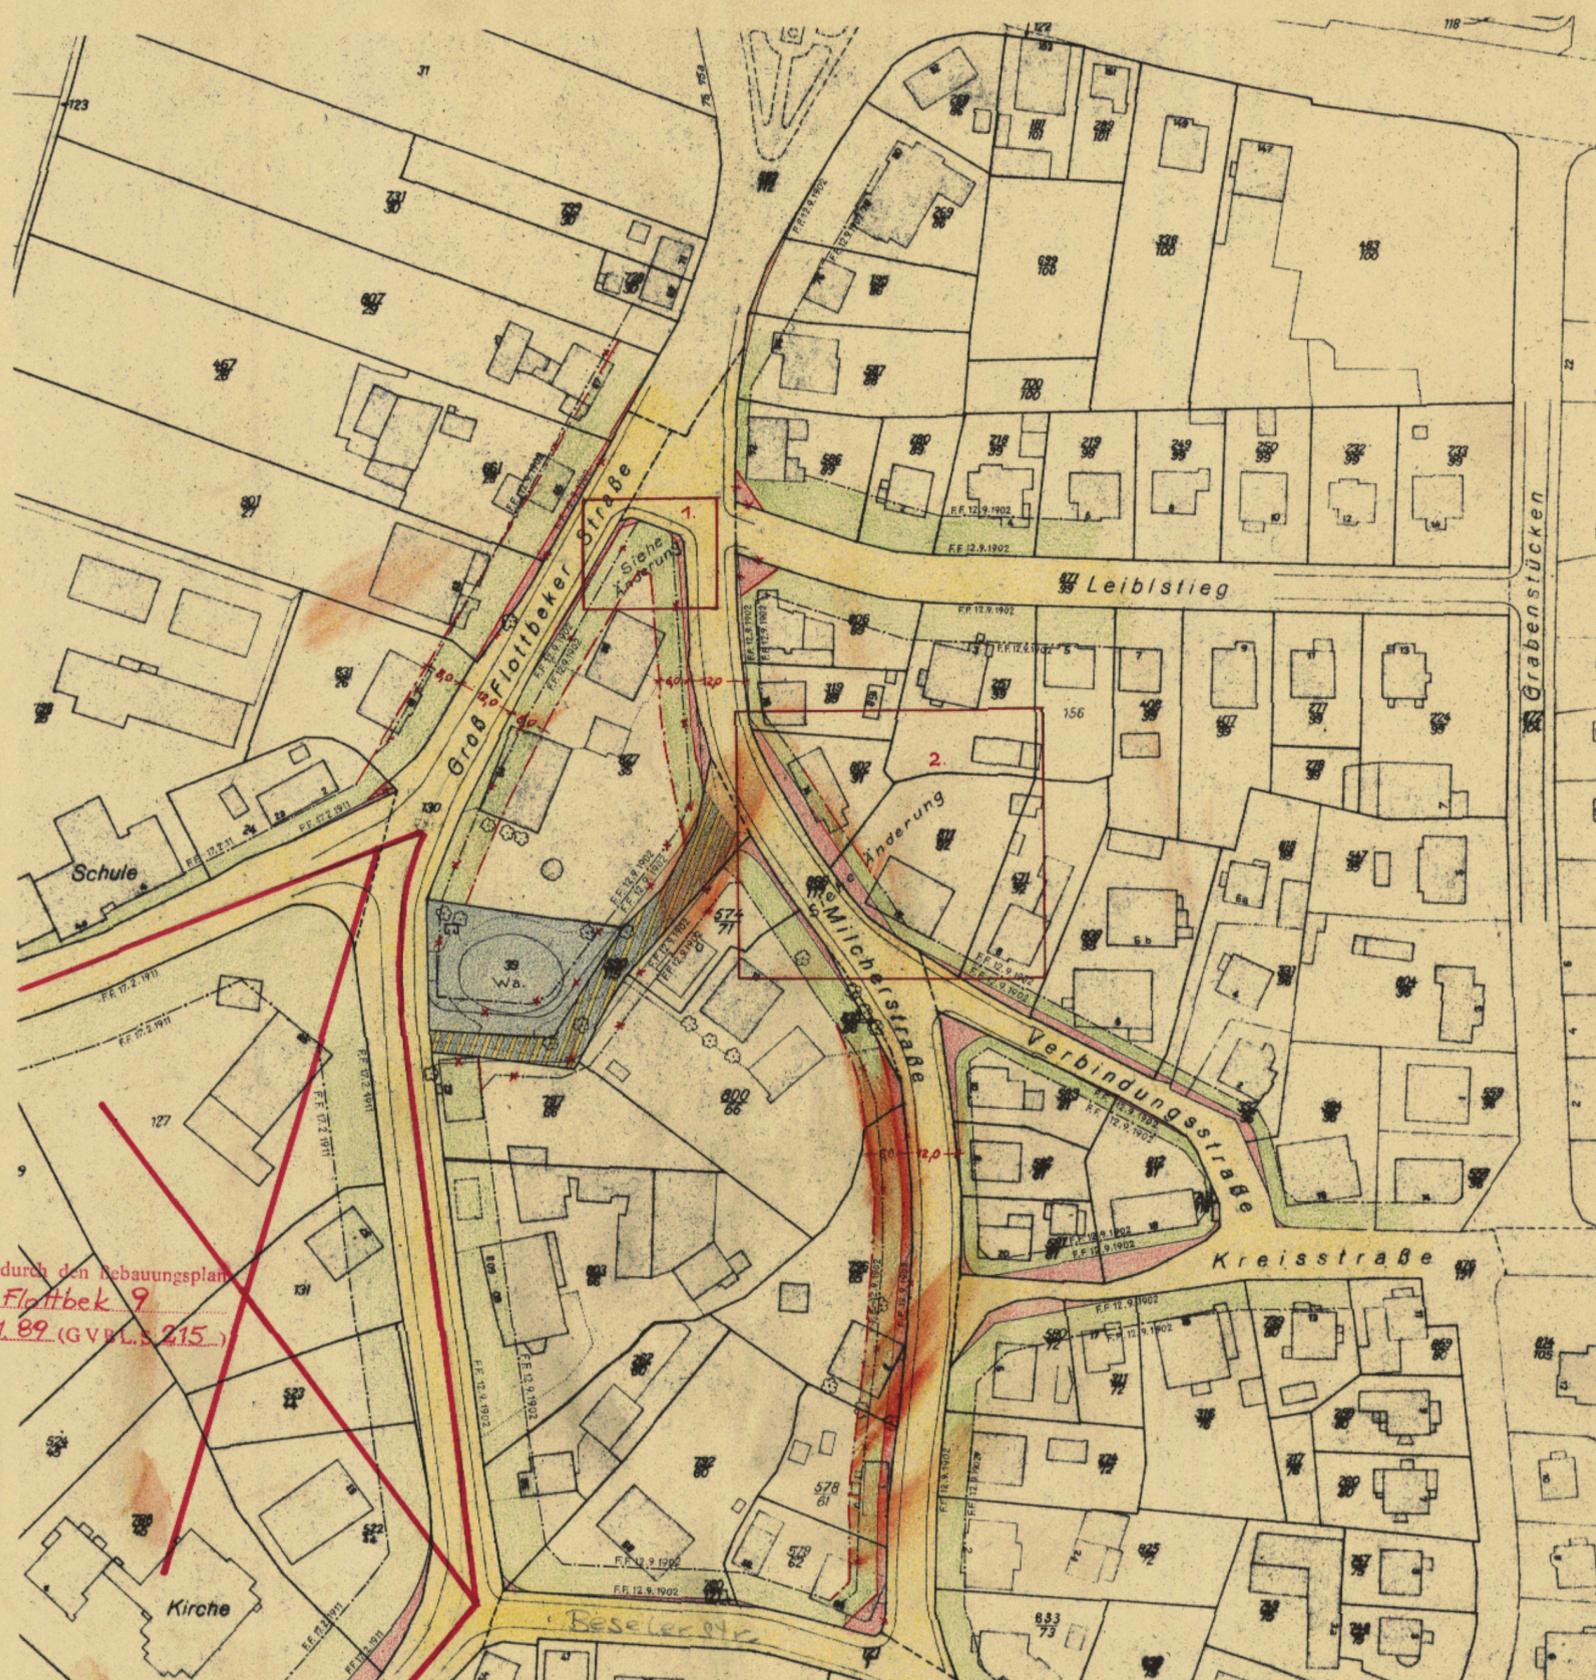

- Zeichenerklärung**
- Straßen- oder Uferlinien
  - x - Aufgehobene Straßen- oder Uferlinien
  - Neue Straßen- oder Uferlinien
  - Baulinien
  - x - Aufgehobene Baulinien
  - Neue Baulinien
  - Vorhandene Durchfahrten oder Durchgänge
  - Durchfahrten oder Durchgänge, die in festgestellten Plänen enthalten aber noch nicht gebaut sind
  - Neue Durchfahrten oder Durchgänge
  - Vorhandene Arkaden
  - Arkaden, die in festgestellten Plänen enthalten aber noch nicht gebaut sind
  - Neue Arkaden
  - Außerdem sind zu unterscheiden:
  - Eingebaute Arkaden
  - Vorgebaute Arkaden
  - Straßenflächen
  - Neue Straßenflächen
  - Von jeglicher Bebauung freizunehmende Flächen
  - Wasserflächen
  - Neue Wasserflächen
  - Bahnanlagen
  - Neue Bahnanlagen
  - Öffentl. Park- und Grünanlagen
  - Neue Öffentl. Park- und Grünanlagen
  - Vorhandene Gebäude
  - Fläche für besondere Zwecke (Zweckangabe)
  - Begrenzungslinien
  - Anderung der Nutzung:
  - Bisherige Nutzung: schmaler Streifen
  - Neu bestimmte Nutzung: breiter Streifen
  - Vorhandene Straßenhöhe über NN
  - Neue Straßenhöhe über NN

Die Übereinstimmung mit dem Original wird bescheinigt.  
Hamburg, den 8. März 1956  
Julius Arig.

Geändert durch die Stadtplanungsabteilung, Bezirksbauamt Altona Hamburg, den 12.1.1956  
gez. DORMANN  
Baurat  
Baubehörde 18. JAN. 1956  
Landesplanungsamt Tiefbauamt  
gez. DR. SPECKTER gez. SILL  
ERSTER BAUDIREKTOR ERSTER BAUDIREKTOR

Kartenunterlage mit vollständiger Darstellung des Grundstücksbestandes und der baulichen Anlagen ausgefertigt  
Hamburg, den 22. Dez. 1954  
Bezirksvermessungsamt Altona

**Archiv**  
Freie und Hansestadt Hamburg  
Baubehörde  
Landesplanungsamt  
Hamburg 36, Stadthausbrücke 3