

TEILBEBAUUNGSPLAN

AUF GRUND DES §3 DES HAMBURGISCHEN BEBAUUNGSPLANGESETZES VOM 31. OKTOBER 1923

BEZIRK HAMBURG-MITTE


STADTTEIL NEUSTADT

ORTSTEIL 107

FÜR: CAFFAMACHERREIHE



M. 1:1000

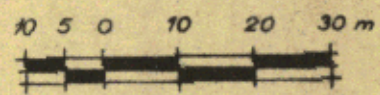


ZEICHENERKLÄRUNG

- STRASSEN-ODER UFERLINIEN
- - - - - AUFGEHOBENE STRASSEN-ODER UFERLINIEN
- NEUE STRASSEN-ODER UFERLINIEN
- BAULINIEN
- - - - - AUFGEHOBENE BAULINIEN
- NEUE BAULINIEN
- VORHANDENE DURCHFÄHRTEN OD. DURCHGÄNGE
- DURCHFÄHRTEN OD. DURCHGÄNGE, DIE IN FESTGESTELLTEN PLÄNEN ENTHALTEN ABER NOCH NICHT GEBAUT SIND
- NEUE DURCHFÄHRTEN OD. DURCHGÄNGE
- VORHANDENE ARKADEN (*)
- ARKADEN, DIE IN FESTGESTELLTEN PLÄNEN ENTHALTEN ABER NOCH NICHT GEBAUT SIND (*)
- NEUE ARKADEN (*)
- NEUE STRASSENFLÄCHEN
- STRASSENFLÄCHEN
- VON JEGL. BEBAUUNG FREIZUHALTENDE FLÄCHEN
- WASSERFLÄCHEN
- NEUE WASSERFLÄCHEN
- BAHNANLAGEN
- NEUE BAHNANLAGEN
- ÖFFENTL. PARK- U. GRÜNANLAGEN
- NEUE ÖFFENTL. PARK- U. GRÜNANLAGEN
- VORHANDENE GEBÄUDE
- FLÄCHE FÜR BES. ZWECKE
- BEGRENZUNGSLINIEN
- ÄNDERUNG DER NUTZUNG:
- BISHERIGE NUTZUNG: SCHMALER STREIFEN
- NEUBESTIMMTE NUTZUNG: BREITER STREIFEN
- VORHANDENE STRASSENHÖHE ÜBER NN
- NEUE STRASSENHÖHE ÜBER NN
- AUSSERDEM SIND ZU UNTERSCHIEDEN:
- (*) EINGEBAUTE ARKADEN
- (*) VORGEBAUTE ARKADEN

Geändert durch den Bebauungsplan D 412 vom 21. 10. 58 (GVBl. S. 390)

Geändert durch den Bebauungsplan TB 376 vom 20. 3. 56 (GVBl. S. 37)

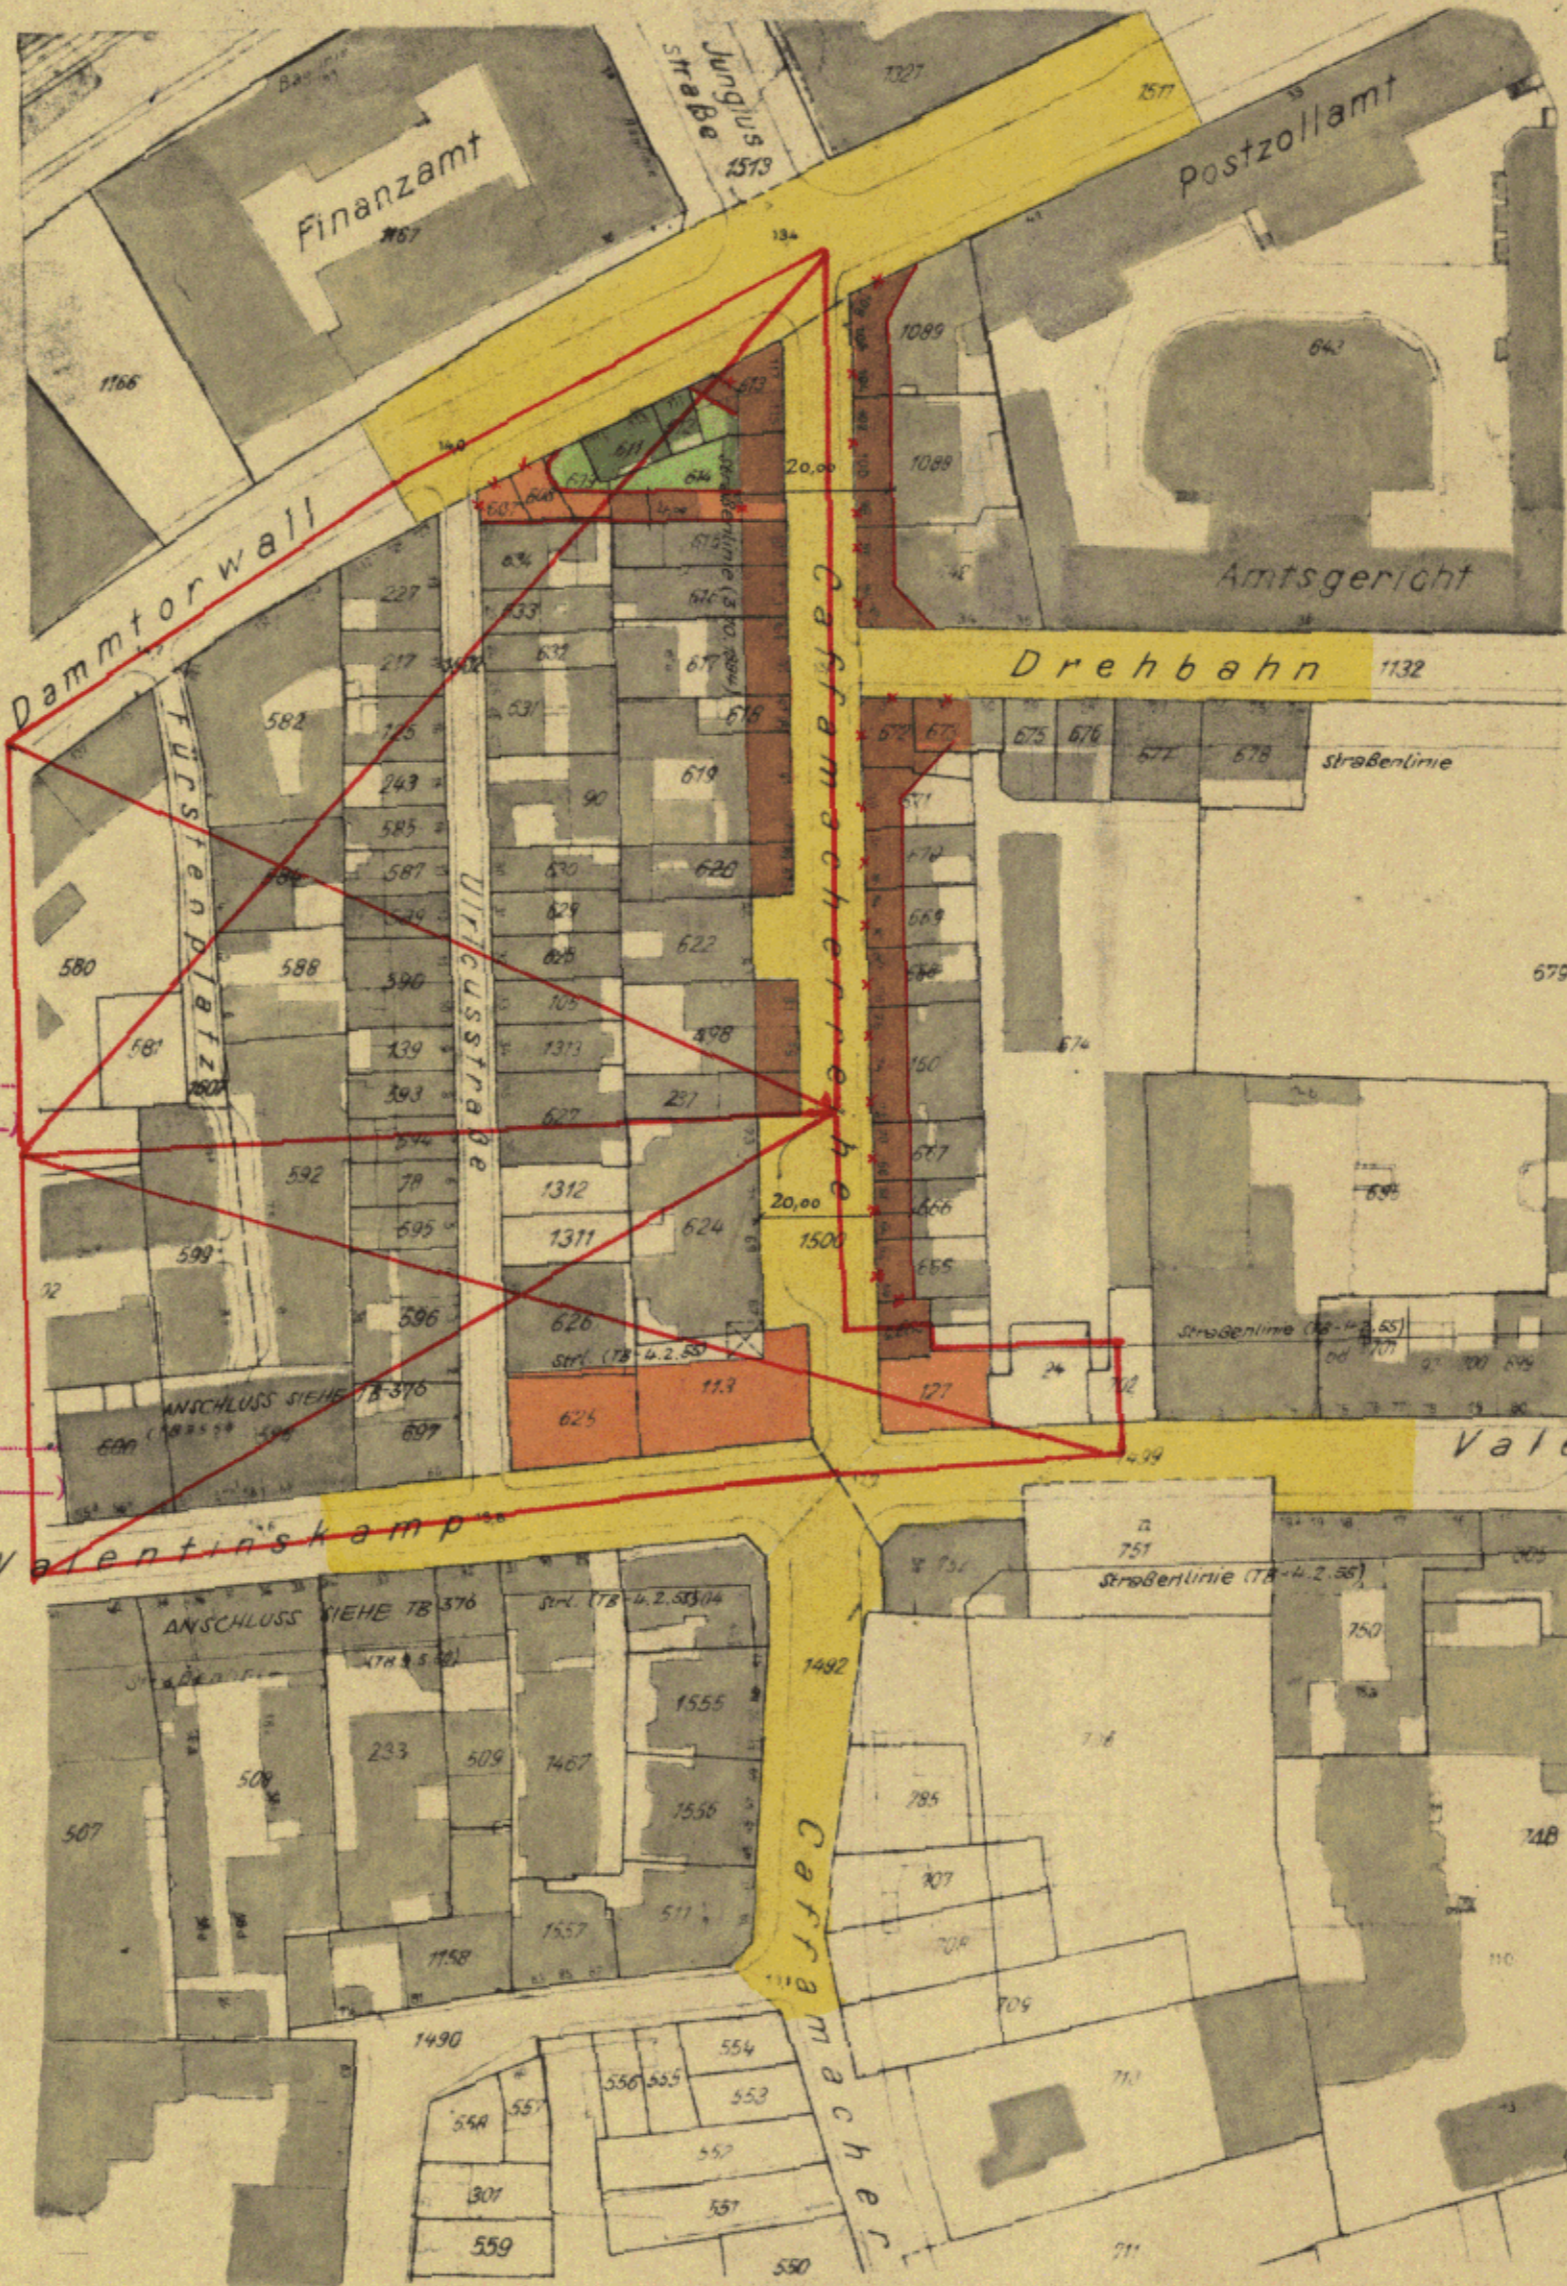

Freie und Hansestadt Hamburg
Bezirksamt Hamburg-Mitte
Bezirksbauamt
Stadtplanungsabteilung

Die Bescheinigung mit dem Original wird bescheinigt.
Hamburg, den 4. Jan. 1956
Wurdt

ZUGESTIMMT:
BEZIRKSBAU-AUSSCHUSS AM 15. 9. 1955
LANDESPLANUNGS-AUSSCHUSS AM 27. 4. 1950
BAUDEPUTATION AM 30. 6. 1951

ENTWORFEN, HAMBURG, DEN 15. 7. 1955
BEZIRKSBAUAMT HAMBURG-MITTE
STADTPLANUNGSABTEILUNG
GEZ. MEY
BAURAT

AUFGESTELLT, HAMBURG, DEN 29. 7. 1955
BAUBEHÖRDE
LANDESPLANUNGSAMT TIEFBAUAMT
GEZ. I. V. SEITZ GEZ. DR. SPECKTER GEZ. SILL
ERSTER BAUDIREKTOR BAUDIREKTOR ERSTER BAUDIREKTOR

ÖFFENTLICH AUSGELEGEN VOM 25. 8. BIS 6. 10. 1955
BEIM BEZIRKSBAUAMT HAMBURG-MITTE, STADTPLANUNGSABTEILUNG
GEZ. MEY
BAURAT

FESTGESTELLT IN DER SITZUNG DES SENATS AM 13. JAN. 1956
DER PROTOKOLLFÜHRER DES SENATS
L.S. ———— gez. KOPFLOW
REGIERUNGSRAT

Nr. 1595 Freie und Hansestadt Hamburg
Baubehörde
Stadtplanungsamt

Archiv