

LP 1

TB 470

Auf Grund des § 3 des Hamburgischen Bebauungsgesetzes vom 31. Oktober 1923 für einen Kinderspielplatz am Langenfelder Damm, Flurst. 10 u. 812 Bezirk Eimsbüttel Stadtteil Eimsbüttel Ortsteil 301

Entworfen, Hamburg, den 14. OKT. 1955 Bezirksbauamt Eimsbüttel Stadtplanungsabteilung Gez. KÖNIGETER OBERBAURAT

Aufgestellt, Hamburg, den 7. FEB. 1956 Baubehörde

Gez. HEBERBRAND OBERBAUDIREKTOR, Gez. DR. SPECKTER ERSTER BAUDIREKTOR, Gez. SILL ERSTER BAUDIREKTOR

Öffentlich ausgelegen vom 7. APRIL bis 18. MAI 1956 beim Bezirksbauamt Eimsbüttel, Stadtplanungsabteilung

Gez. KERFF BAURAT

Festgestellt in der Sitzung des Senats am 26. 8. 56


Der Protokollführer des Senats

Gez. KOPPLow REGIERUNGSRAT

In Kraft getreten am 195 Seite

Zugestimmt: am 19. JAN. 1956 am 16. FEB. 1956 am 17. MRZ. 1956

Maßstab 1:1000

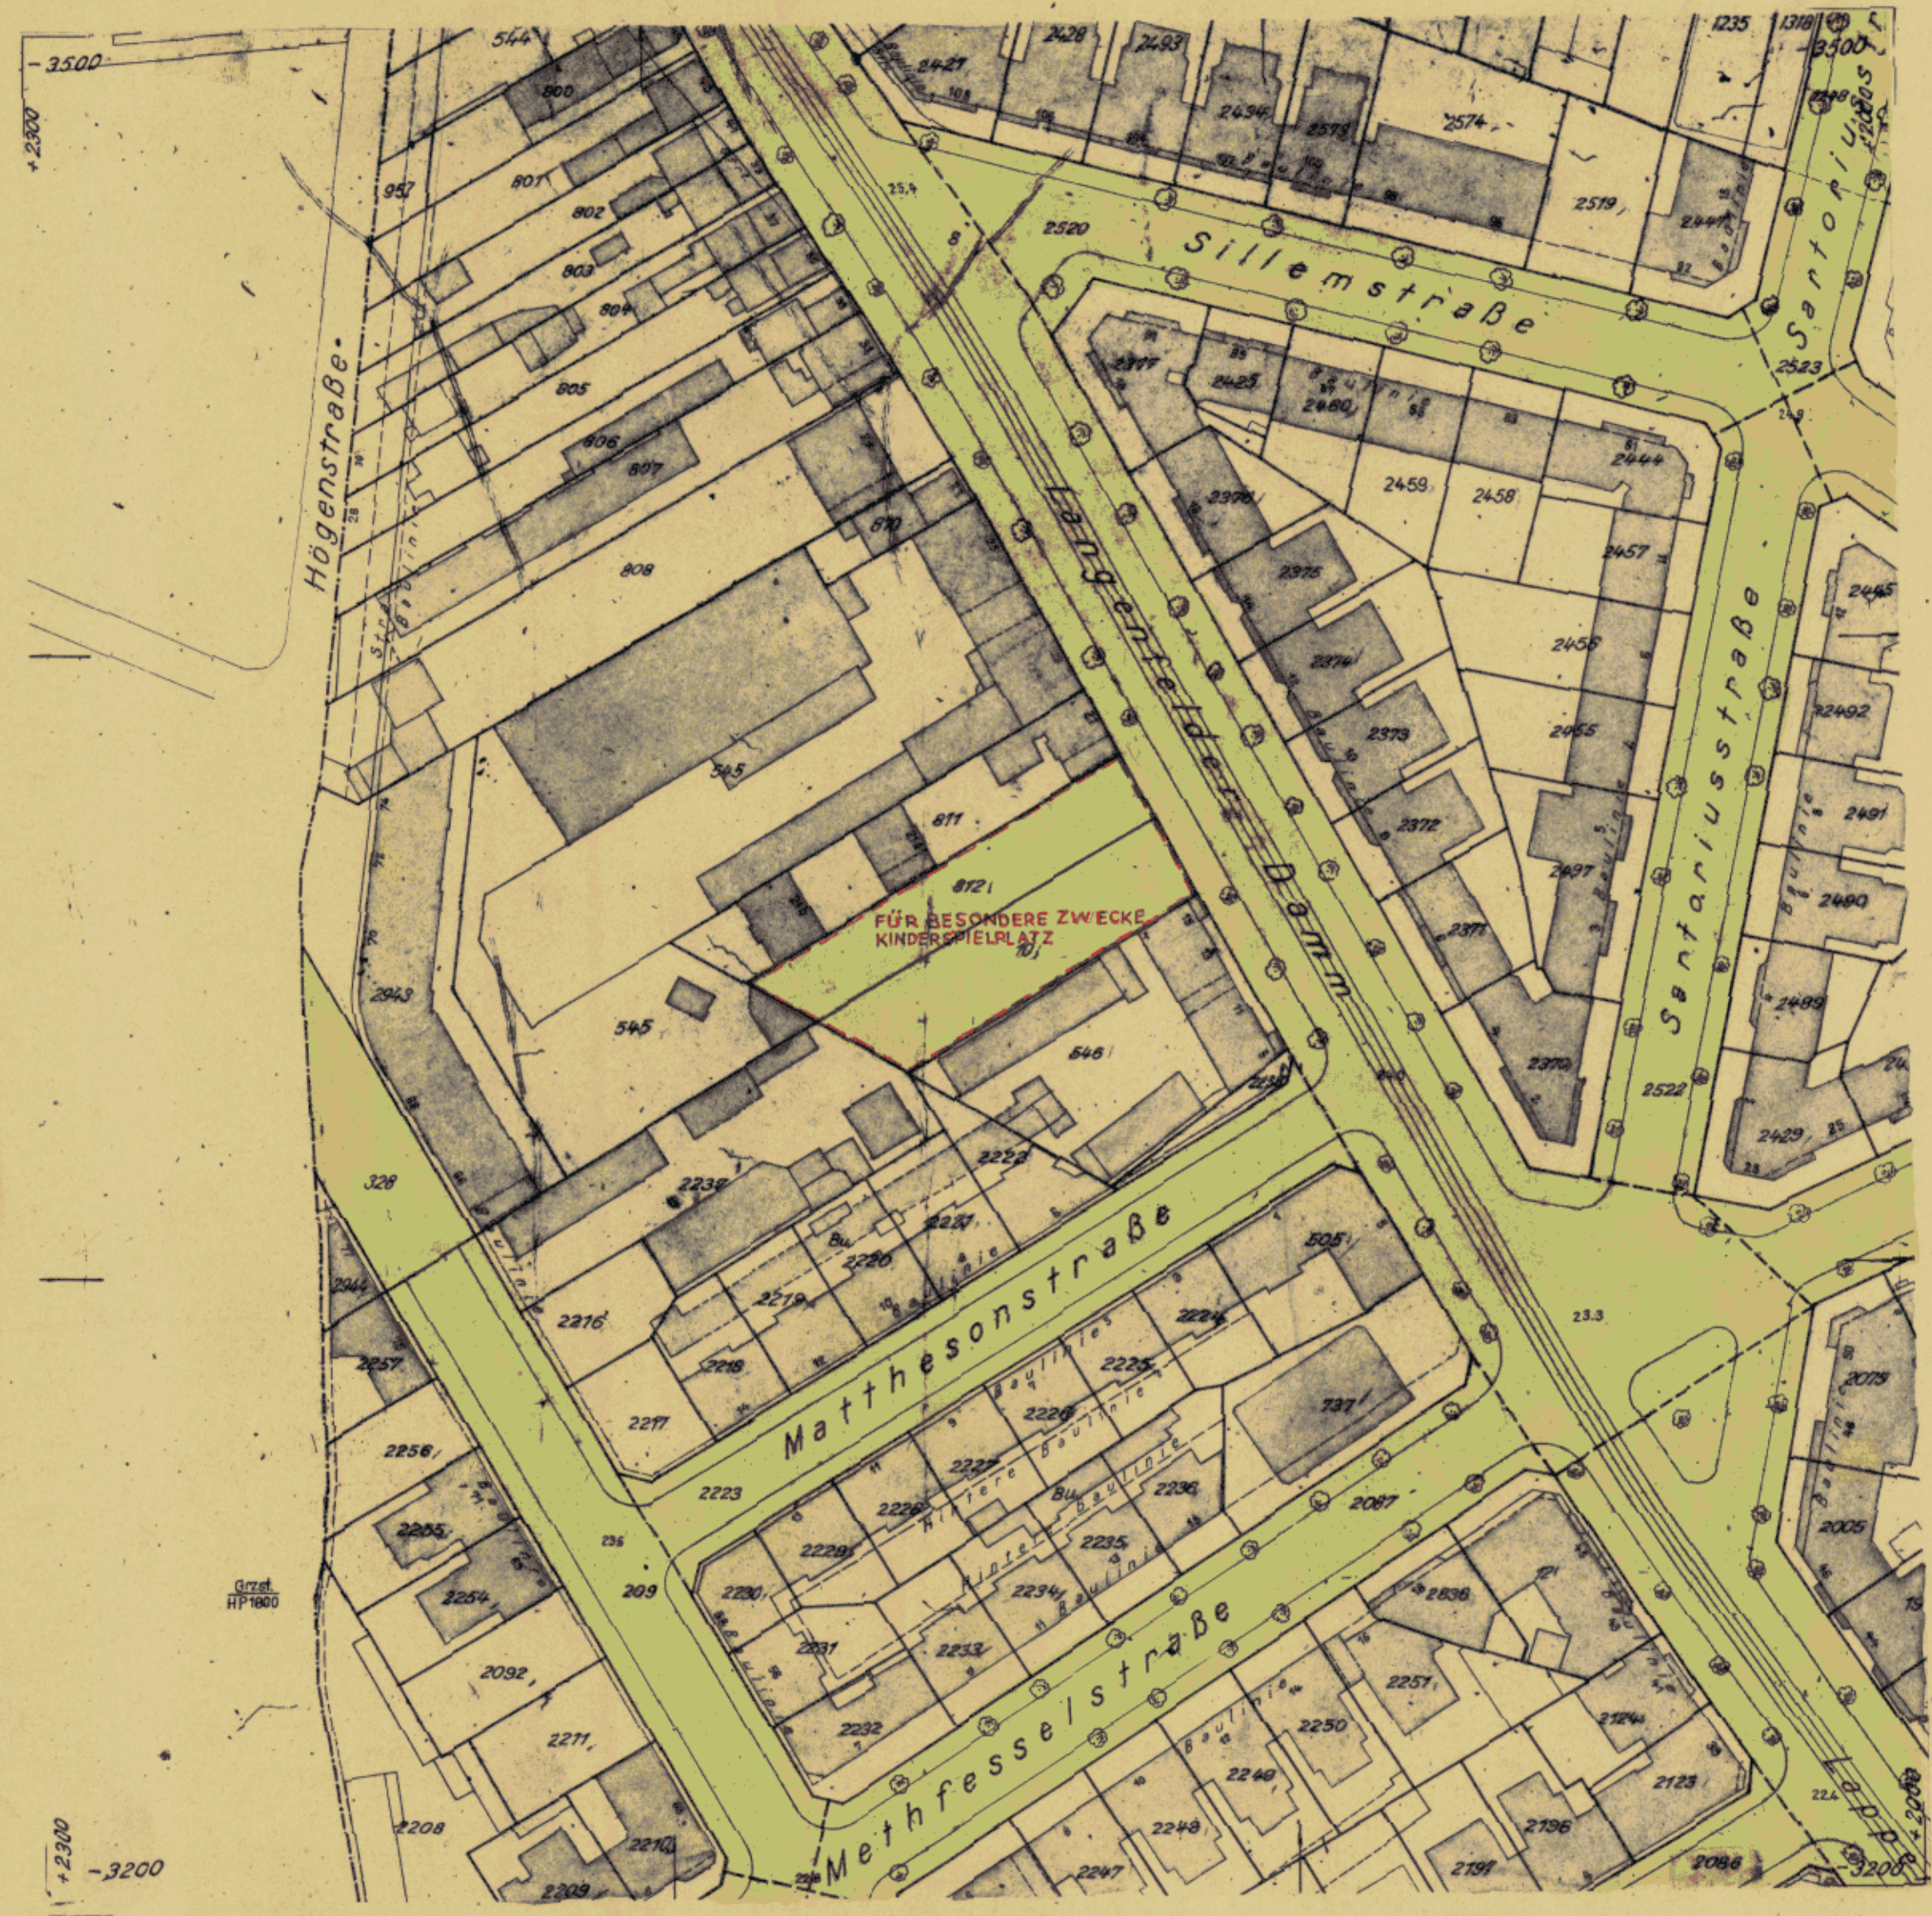

- Zeichenerklärung: Straßen- oder Uferlinien, Aufgehobene Straßen- oder Uferlinien, Neue Straßen- oder Uferlinien, Baulinien, Aufgehobene Baulinien, Neue Baulinien, Vorhandene Durchfahrte oder Durchgänge, Durchfahrten oder Durchgänge, die in festgestellten Plänen enthalten aber noch nicht gebaut sind, Neue Durchfahrten oder Durchgänge, Vorhandene Arkaden, Arkaden, die in festgestellten Plänen enthalten aber noch nicht gebaut sind, Neue Arkaden, Außerdem sind zu unterscheiden: Eingebaute Arkaden, Vorgebaute Arkaden, Straßenflächen, Neue Straßenflächen, Von jeglicher Bebauung freizuhalten Flächen, Wasserflächen, Neue Wasserflächen, Bahnanlagen, Neue Bahnanlagen, Öffentl. Park- und Grünanlagen, Neue Öffentl. Park- und Grünanlagen, Vorhandene Gebäude, Fläche für besondere Zwecke (Zweckangabe) Kinderspielplatz, Begrenzungslinien, Änderung der Nutzung: Bisherige Nutzung: schmaler Streifen, Neu bestimmte Nutzung: breiter Streifen, Vorhandene Straßenhöhe über NN, Neue Straßenhöhe über NN

Die für die Herstellung der Kartenausschnitte benutzten Katasterkarten enthalten geometrische Ungenauigkeiten.

Kartenunterlage mit vollständiger Darstellung des Grundstücksbestandes und der baulichen Anlagen ausgefertigt.

Hamburg, den 12. Sept. 1955

Bezirksvermessungsamt Eimsbüttel J.A. Rügger Techn. Angest.



Die Übereinstimmung mit dem Original wird bescheinigt. Hamburg, den 27. AUG. 1956

Handwritten signature and name.