

TB 472

Auf Grund des § 3 des Hamburgischen Bebauungsplangesetzes vom 31. Oktober 1923
für den Harvestehuder Weg und Alsterkamp
 Bezirk Eimsbüttel, Stadtteil Harvestehude Ortsteil 314

Entworfen, Hamburg, den 5. Okt. 1956
 Bezirksbauamt Eimsbüttel
 Stadtplanungsabteilung
 gez. Kerff
 Baurat

Aufgestellt, Hamburg, den 22. Okt. 1956
 Baubehörde

gez. i. V. Seitz
 Erster Baudirektor

Landesplanungsamt Tiefbauamt
 gez. i. V. Königster gez. Sill
 Baudirektor Erster Baudirektor

Öffentlich ausgelegen vom 7. Nov. 1956 bis 24. Dez. 1956 beim
 Bezirksbauamt Eimsbüttel, Stadtplanungsabteilung
 gez. Kerff
 Baurat


Festgestellt in der Sitzung des Senats am 28. 3. 1958

Der Protokollführer des Senats
 gez. Ziegler
 Reg. Assessor Beglaubigt: gez. Bülow
 (Amtlicher Anzeiger)

In Kraft getreten am
 195 Seite)

Zugestimmt:
 Bezirksausschuß am 21. 6. 1956
 Landesplanungsausschuß am 21. 6. 1956
 Baudeputation am 25. 7. 1958

Maßstab 1:1000

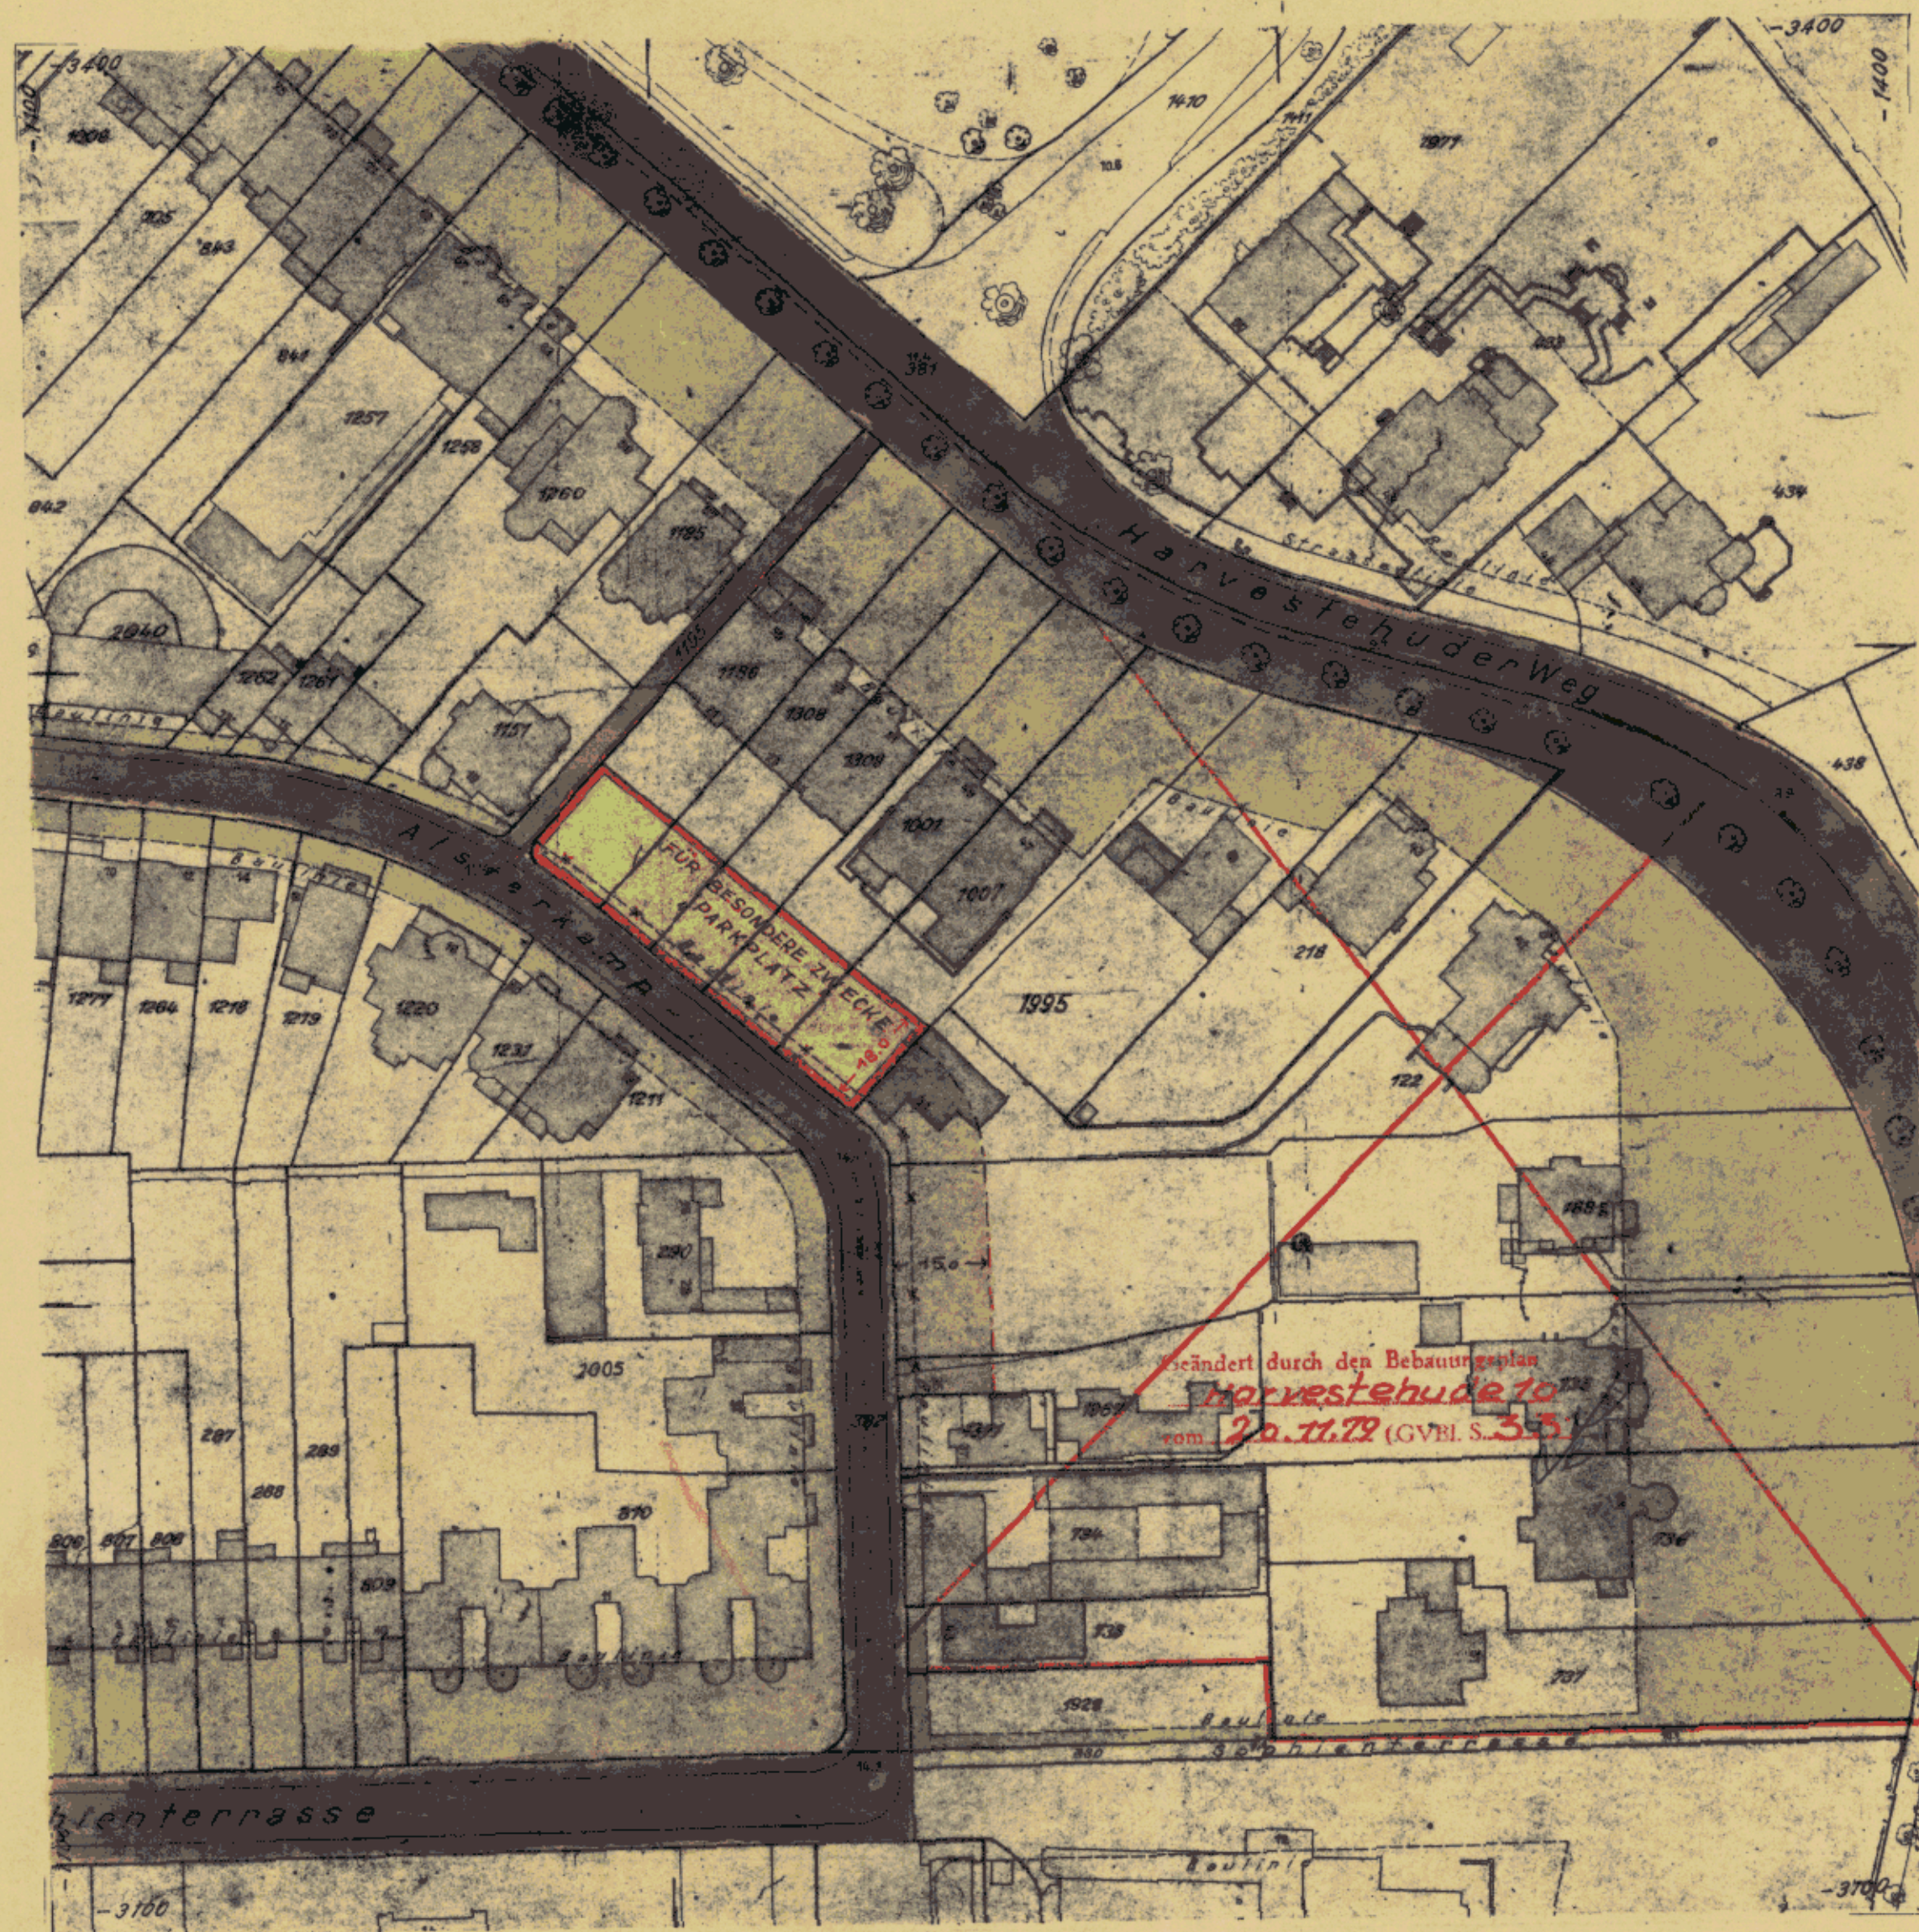

- Zeichenerklärung**
- Straßen- oder Uferlinien
 - Aufgehobene Straßen- oder Uferlinien
 - Neue Straßen- oder Uferlinien
 - Baulinien
 - x-x- Aufgehobene Baulinien
 - - - Neue Baulinien
 - Vorhandene Durchfahrten oder Durchgänge
 - Durchfahrten oder Durchgänge, die in festgestellten Plänen enthalten aber noch nicht gebaut sind
 - Neue Durchfahrten oder Durchgänge
 - Vorhandene Arkaden
 - Arkaden, die in festgestellten Plänen enthalten aber noch nicht gebaut sind
 - Neue Arkaden
 - Außerdem sind zu unterscheiden:
 - Eingebaute Arkaden
 - Vorgebaute Arkaden
 - Straßenflächen
 - Neue Straßenflächen
 - Von jeglicher Bebauung freizuhalten Flächen
 - Wasserflächen
 - Neue Wasserflächen
 - Bahnanlagen
 - Neue Bahnanlagen
 - Öffentl. Park- und Grünanlagen
 - Neue Öffentl. Park- und Grünanlagen
 - Vorhandene Gebäude
 - Fläche für besondere Zwecke (Zweckangabe)
 - Begrenzungslinien
 - Anderung der Nutzung:
 - Bisherige Nutzung: schmaler Streifen
 - Neu bestimmte Nutzung: breiter Streifen
 - Vorhandene Straßenhöhe über NN
 - Neue Straßenhöhe über NN

Geändert durch den Bebauungsplan
Harvestehude 10
 vom 20. 11. 79 (GVBl. S. 33)

Kartenunterlage mit vollständiger Darstellung
 des Grundstücksbestandes und der baulichen
 Anlagen ausgefertigt

Hamburg, den 12. Sept. 1955
 Bezirksvermessungsamt Eimsbüttel
 J.A. *Simmert*
 Techn. Angest.



Die Übereinstimmung mit dem
 Original wird bescheinigt.
 Hamburg, den 14. 3. 1958
Ullrich
 Techn. Ang.