


**TEILBEBAUUNGSPLAN**  
**AUF GRUND DES §3 DES HAMBURGISCHEN BEBAUUNGSPLANGESETZES VOM 31. OKTOBER 1923**  
 BEZIRK HAMBURG-NORD STADTTEIL WINTERHUDE ORTSTEIL 408  
**FÜR: CARL-COHN-STRASSE - HINDENBURGSTRASSE**



M. 1:1000  
 0 5 10 20 30 m

**ZEICHENERKLÄRUNG**

- STRASSEN-ODER UFERLINIEN
- x-x- AUFGEHOBENE STRASSEN-ODER UFERLINIEN
- NEUE STRASSEN-ODER UFERLINIEN
- - - BAULINIEN
- x-x- AUFGEHOBENE BAULINIEN
- - - NEUE BAULINIEN
- ▨ VORHANDENE DURCHFARTEN OD. DURCHGÄNGE
- ▨ FESTGESETZTE DURCHFARTEN OD. DURCHGÄNGE
- ▨ NEUE DURCHFARTEN OD. DURCHGÄNGE
- ▨ VORHANDENE ARKADEN
- ▨ FESTGESETZTE ARKADEN
- ▨ NEUE ARKADEN
- ▨ NEUE STRASSENFLÄCHEN
- ▨ STRASSENFLÄCHEN
- ▨ VON JEGL. BEBAUUNG FREIZUHALTENDE FLÄCHEN
- ▨ WASSERFLÄCHEN
- ▨ NEUE WASSERFLÄCHEN
- ▨ BAHNANLAGEN
- ▨ NEUE BAHNANLAGEN
- ▨ ÖFFENTL. PARK- U. GRÜNANLAGEN
- ▨ NEUE ÖFFENTL. PARK- U. GRÜNANLAGEN
- ▨ VORHANDENE GEBÄUDE
- ▨ FLÄCHE FÜR BES. ZWECKE
- - - BEGRENZUNGSLINIEN
- ▨ AUFHEBUNGEN:  
 BISHERRIGE NUTZUNG: SCHMALER STREIFEN  
 NEU AUSGEWIESEN: BREITER STREIFEN

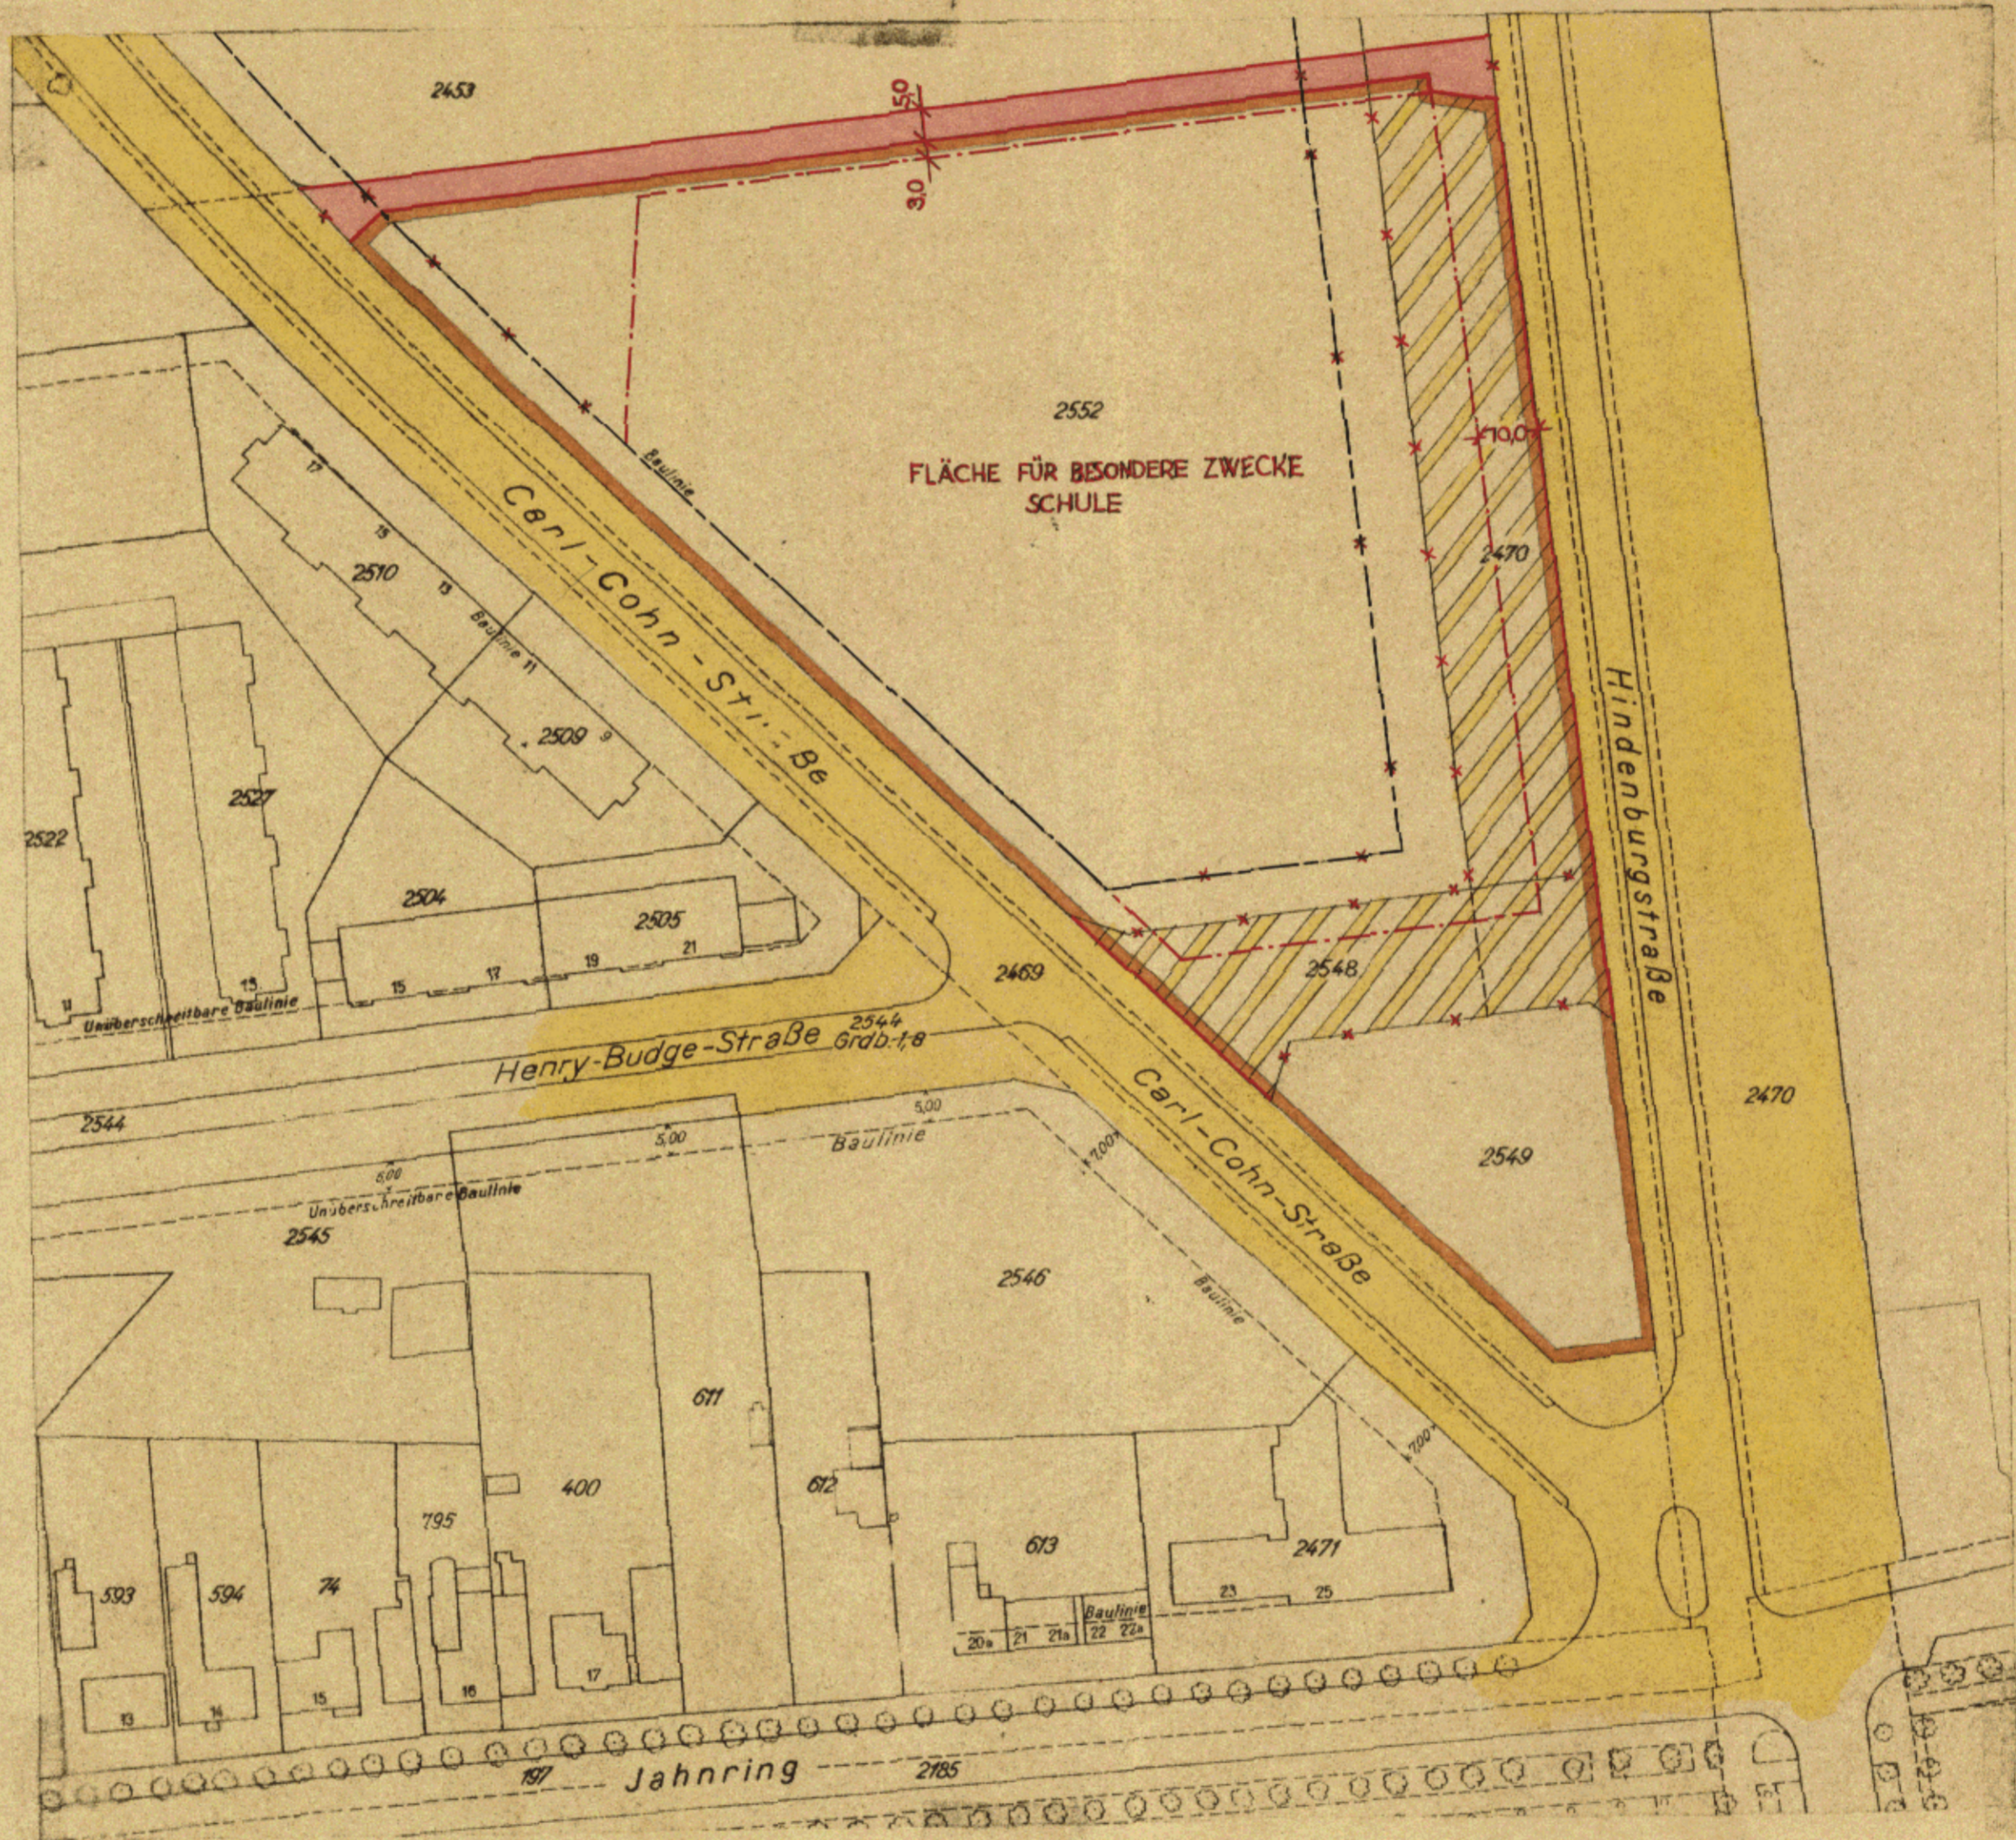

ZUGESTIMMT:  
 BEZIRKSAUSSCHUSS AM 9.12.55  
 LANDESPLANUNGS-AUSSCHUSS AM 5.1.56  
 BAUDEPUTATION AM 23.1.56



Die Übereinstimmung mit dem Original wird bescheinigt.  
 Hamburg, den 5. Sept. 1956  
*Koplow*  
 Techn. Ing.

ENTWORFEN, HAMBURG, DEN 22.11.55  
 BEZIRKSBAUAMT HAMBURG-NORD  
 STADTPLANUNGSABTEILUNG

AUFGESTELLT, HAMBURG, DEN 3.1.56  
 BAUBEHÖRDE  
 LANDESPLANUNGSAMT TIEFBAUAMT

ÖFFENTLICH AUSGELEGEN VOM 9.5.56 BIS 19.6.56  
 BEIM BEZIRKSBAUAMT HAMBURG-NORD, STADTPLANUNGSABTEILUNG

FESTGESTELLT IN DER SITZUNG DES SENATS AM 12.10.1956  
 DER PROTOKOLLFÜHRER DES SENATS

gez. RAMME  
 BAUASSESSOR

gez. HEBEBRAND  
 OBERBAUDIREKTOR

gez. DR. SPECKTER  
 ERSTER BAUDIREKTOR

gez. SILL  
 ERSTER BAUDIREKTOR

gez. RAMME  
 BAUASSESSOR

gez. KOPLOW  
 BAUASSESSOR