

# TEILBEBAUUNGSPLAN


AUF GRUND DES §3 DES HAMBURGISCHEN BEBAUUNGSPLANGESETZES VOM 31. OKTOBER 1923

BEZIRK HAMBURG-NORD


STADTTEIL UHLENHORST

ORTSTEIL 414

FÜR: SCHENKENDORFFSTRASSE • HEBBELSTRASSE (PARKPLATZ-ABSTELLFLÄCHE FÜR KRAFTFAHRZEUGE)

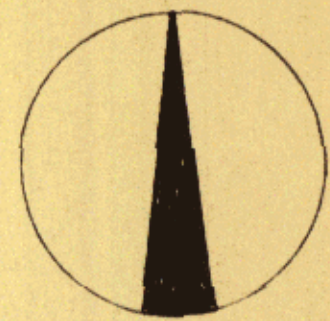


M. 1:1000

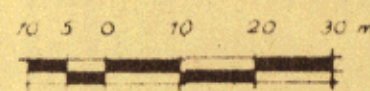

## ZEICHENERKLÄRUNG

- STRASSEN- ODER UFERLINIEN
- - - - - AUFGEHOBENE STRASSEN- ODER UFERLINIEN
- NEUE STRASSEN- ODER UFERLINIEN
- - - - - BAULINIEN
- - - - - AUFGEHOBENE BAULINIEN
- - - - - NEUE BAULINIEN
- ▨ VORHANDENE DURCHFARTEN ODER DURCHGÄNGE
- ▨ FESTGESETZTE DURCHFARTEN ODER DURCHGÄNGE
- ▨ NEUE DURCHFARTEN ODER DURCHGÄNGE
- ▨ VORHANDENE ARKADEN
- ▨ FESTGESETZTE ARKADEN
- ▨ NEUE ARKADEN
- NEUE STRASSENFLÄCHEN
- STRASSENFLÄCHEN
- VON JEGL. BEBAUUNG FREIZUHALTENDE FLÄCHEN
- WASSERFLÄCHEN
- NEUE WASSERFLÄCHEN
- BAHNANLAGEN
- NEUE BAHNANLAGEN
- ÖFFENTL. PARK- U. GRÜNANLAGEN
- NEUE ÖFFENTL. PARK- U. GRÜNANLAGEN
- VORHANDENE GEBÄUDE
- FLÄCHE FÜR BES. ZWECKE
- - - - - BEGRENZUNGSINIEN
- - - - - AUFHEBUNGEN:
- ▨ BISHERRIGE NUTZUNG: SCHMALER STREIFEN
- ▨ NEU AUSGEWIESEN: BREITER STREIFEN

- 10,00 STRASSENHÖHEN
  - 10,00 AUFGEHOBENE STRASSENHÖHEN
  - 10,00 NEUE STRASSENHÖHEN
  - (10,00) NEUE THEORET. HÖHEN DER GEFALLSBRECHPUNKTE
- (DIE STRASSENHÖHEN BEZIEHEN SICH AUF NN.)

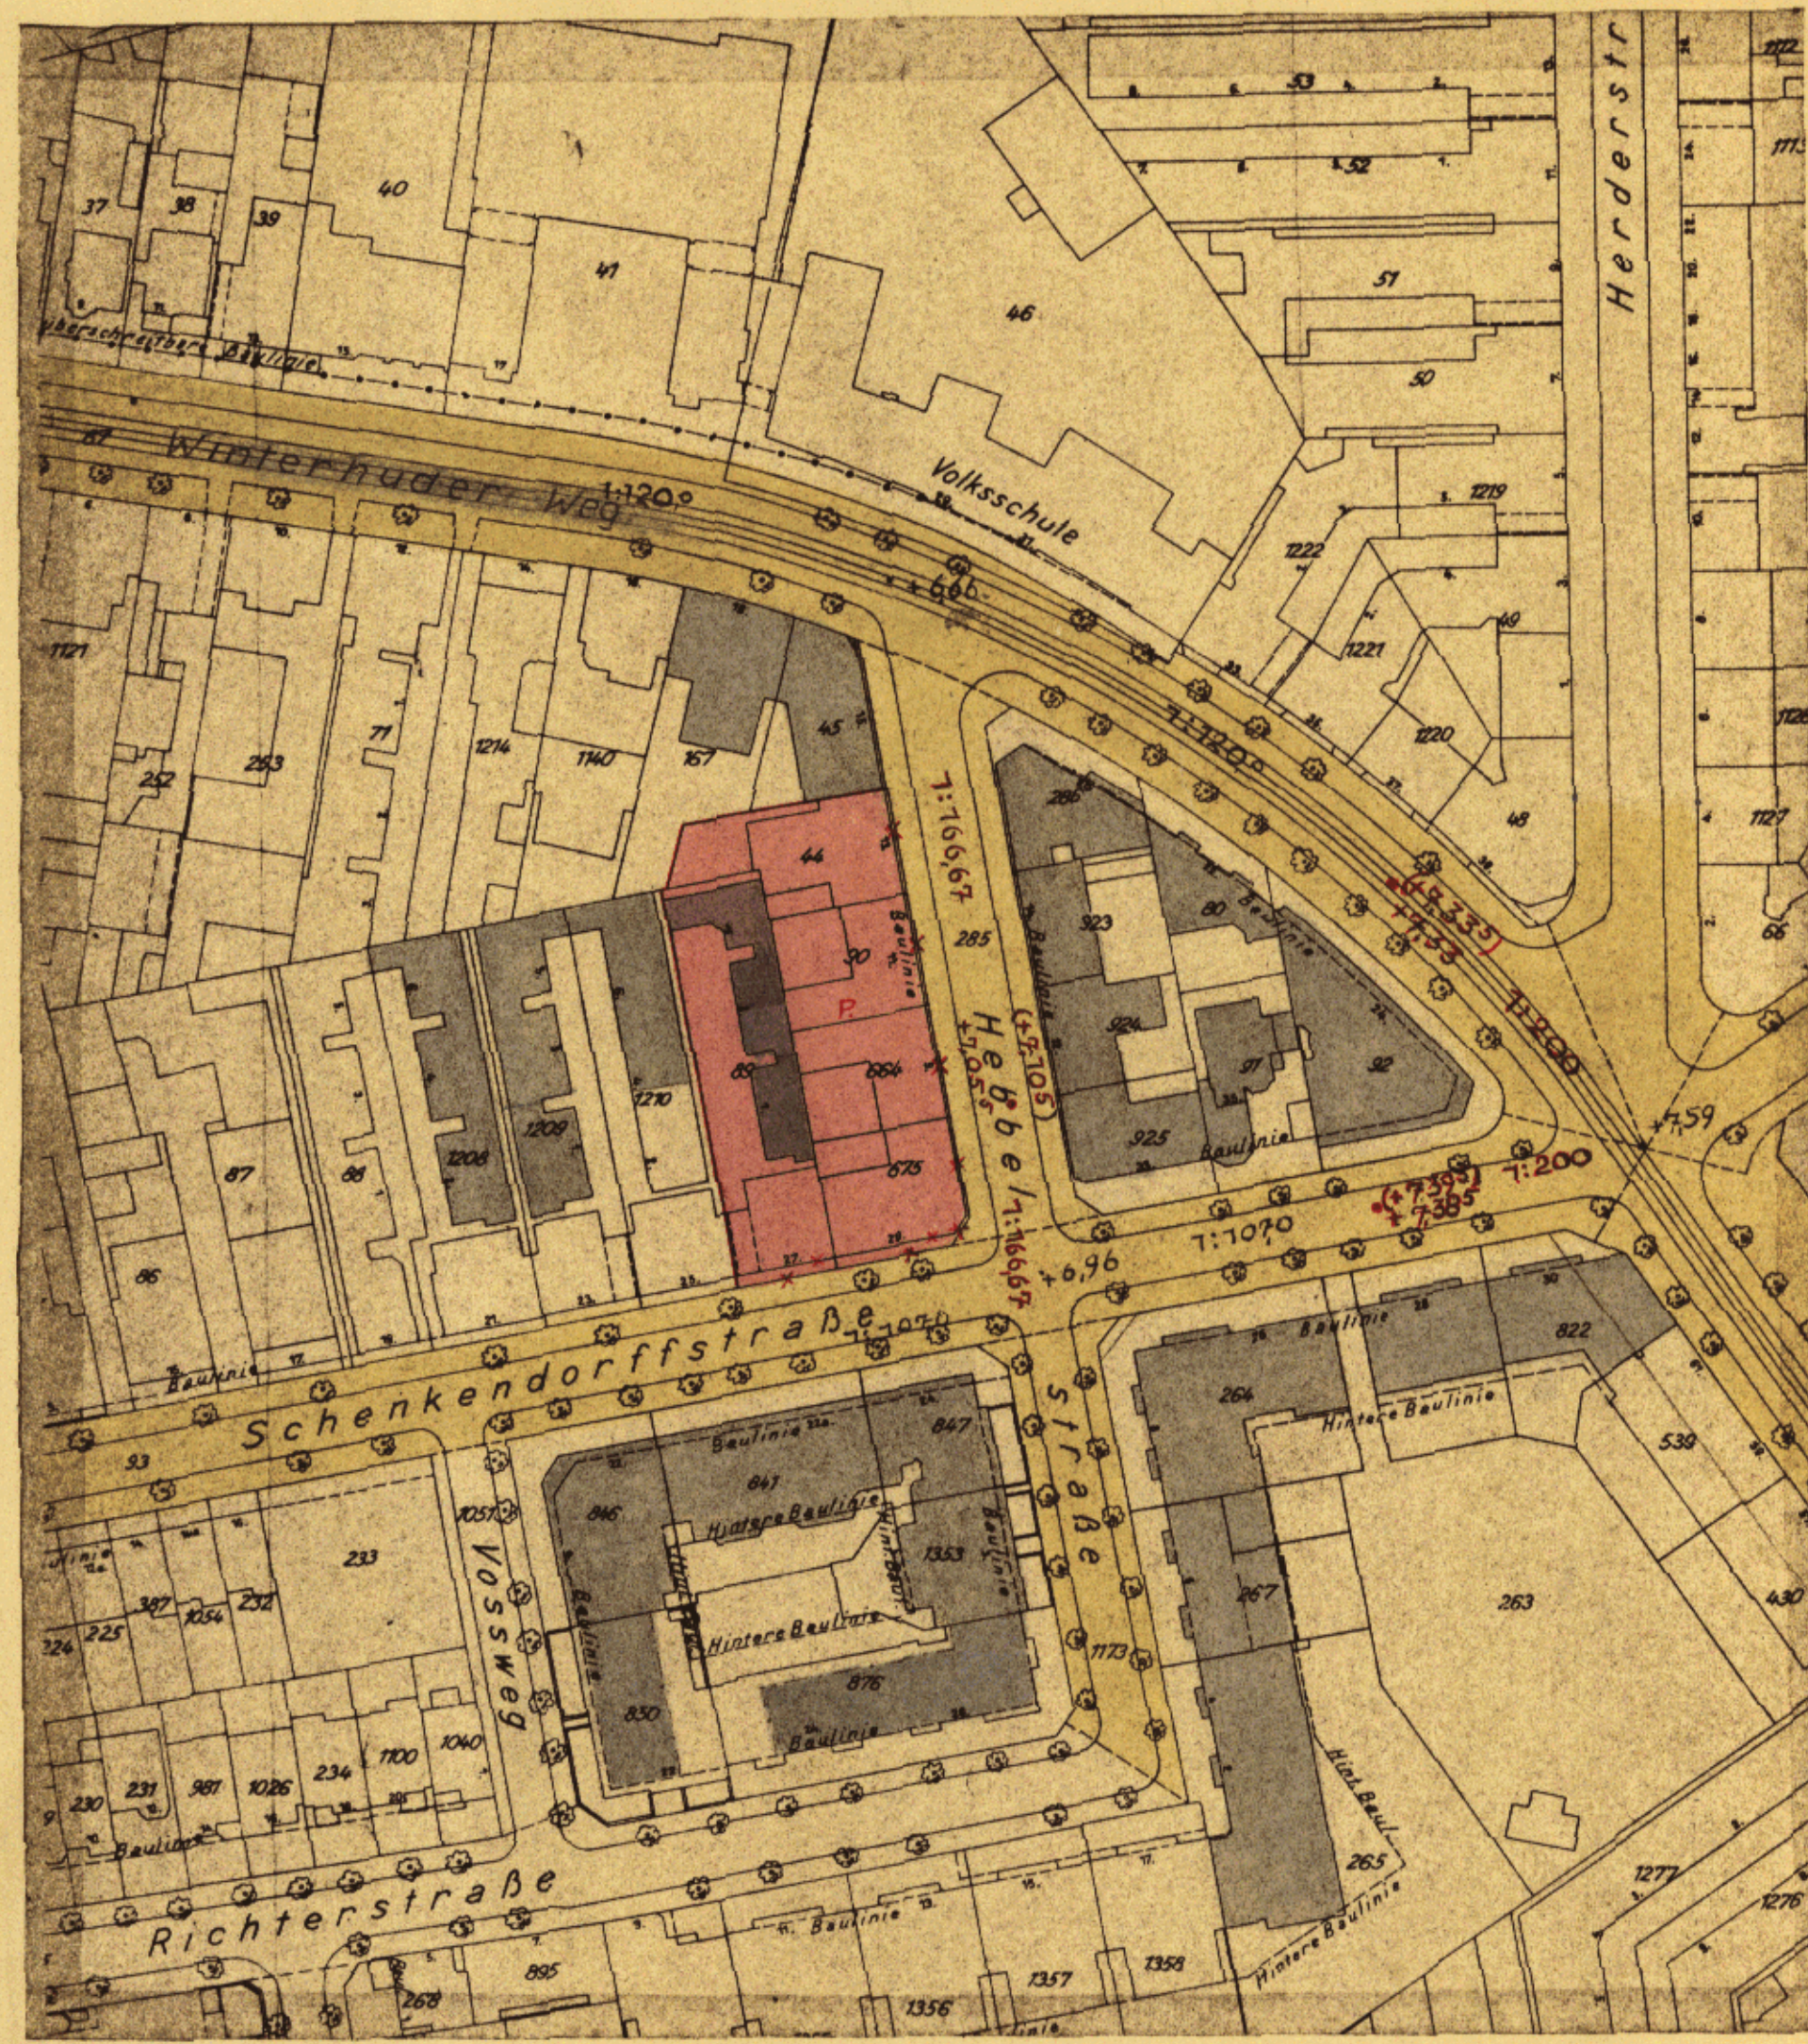

### ZUGESTIMMT:

BEZIRKSAUSSCHUSS AM 14.2.1958  
 LANDESPLANUNGS-AUSSCHUSS AM 8.5.1958  
 BAUDEPUTATION AM 25.6.1958



Die Übereinstimmung mit dem Original-Teilbebauungsplan wird bescheinigt.  
 Hamburg den 13. 2. 1959  
 Techn. Angestellter

ENTWORFEN, HAMBURG, DEN 14. 1. 1958  
 BEZIRKSBAUAMT HAMBURG-NORD  
 STADTPLANUNGSABTEILUNG

AUFGESTELLT, HAMBURG, DEN 24. 4. 1958  
 BAUBEHÖRDE  
 LANDESPLANUNGSAMT TIEFBAUAMT

ÖFFENTLICH AUSGELEGEN VOM 14. 9. 1958 BIS 25. 10. 1958  
 BEIM BEZIRKSBAUAMT HAMBURG-NORD, STADTPLANUNGSABTEILUNG

FESTGESTELLT IN DER SITZUNG DES SENATS AM  
 DER PROTOKOLLFÜHRER DES SENATS

Festgestellt durch Rechtsverordnung  
 des Senats vom 15. 5. 1959

In Kraft getreten am \_\_\_\_\_  
 (GVBl. 19... Seite...)

GEZ. RAMME GEZ. HEBEBRAND GEZ. DR. SPEKTER GEZ. SILL  
 BAURAT OBERBAUDIREKTOR ERSTER BAUDIREKTOR ERSTER BAUDIREKTOR