

LP 1

TB 488

Auf Grund des § 3 des Hamburgischen Bebauungsplangesetzes vom 31. Oktober 1923 für einen Kinderspielplatz zwischen Gneisenau- und Kottwitzstrasse Bezirk Eimsbüttel Stadtteil HoheLuft-West Ortsteil 315

Entworfen, Hamburg, den 21. Jan. 1956 Bezirksbauamt Eimsbüttel Stadtplanungsabteilung gez. Kerff Baurat

Aufgestellt, Hamburg den 20. März 1956 Landesplanungsamt Tiefbauamt

gez. Hebebrand Oberbaudirektor gez. Dr. Speckter Erster Baudirektor gez. Sill Erster Baudirektor


Öffentlich ausgelegen vom 1. Mai 1956 bis 11. Juni 1956 beim Bezirksbauamt Eimsbüttel Stadtplanungsabteilung gez. Kerff Baurat

Festgestellt in der Sitzung des Senats am 12. 10. 1956 Der Protokollführer des Senats gez. Koplow Regierungsrat

In Kraft getreten am 195 Seite (Amtlicher Anzeiger)

Zugestimmt: Bezirksausschuß am 16. Febr. 1956 Landesplanungsausschuß am 13. März 1956 Baudeputation am 14. April 1956

Maßstab 1:1000

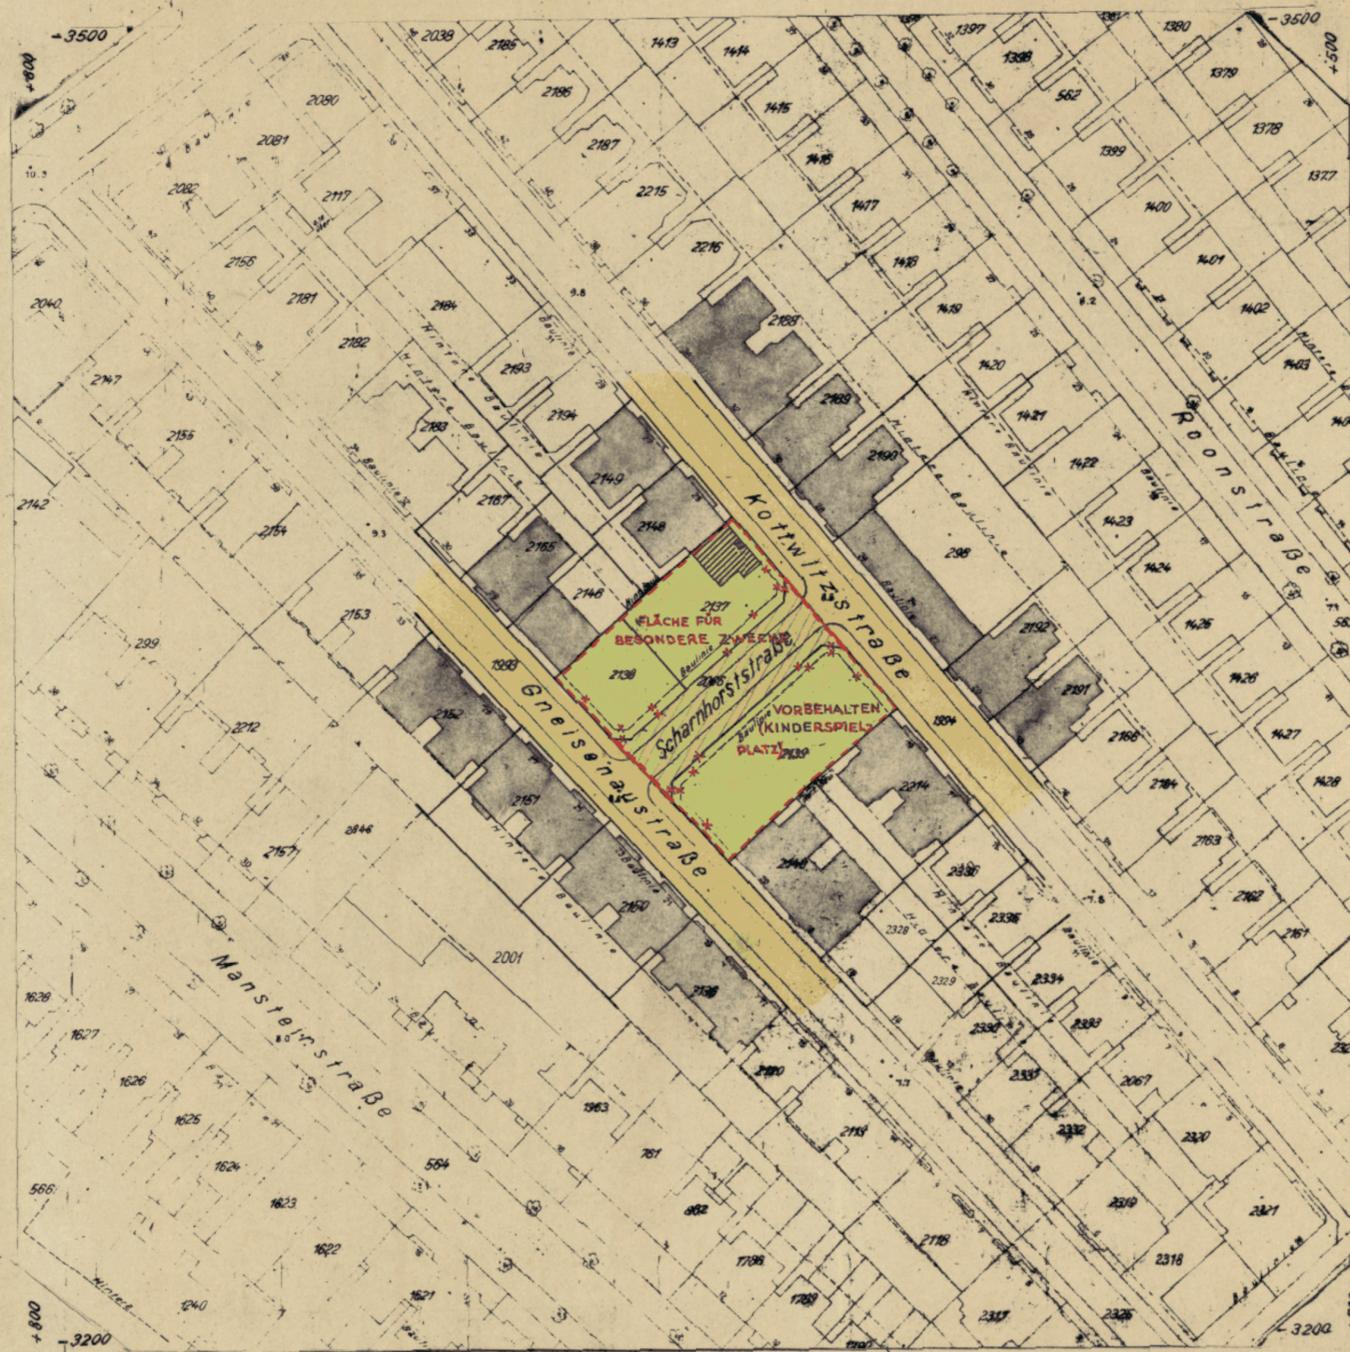

- Zeichenerklärung: Straßen- oder Uferlinien, Aufgehobene Straßen- oder Uferlinien, Neue Straßen- oder Uferlinien, Baulinien, Aufgehobene Baulinien, Neue Baulinien, Vorhandene Durchfahrten oder Durchgänge, Durchfahrten oder Durchgänge, die in festgestellten Plänen enthalten aber noch nicht gebaut sind, Neue Durchfahrten oder Durchgänge, Vorhandene Arkaden, Arkaden, die in festgestellten Plänen enthalten aber noch nicht gebaut sind, Neue Arkaden, Außerdem sind zu unterscheiden: Eingebaute Arkaden, Vorgebaute Arkaden, Straßenflächen, Neue Straßenflächen, Von jeglicher Bebauung freizuhaltende Flächen, Wasserflächen, Neue Wasserflächen, Bahnanlagen, Neue Bahnanlagen, Öffentl. Park- und Grünanlagen, Neue Öffentl. Park- und Grünanlagen, Vorhandene Gebäude, Fläche für besondere Zwecke (Zweckangabe) Kinderspielplatz, Begrenzungslinien, Änderung der Nutzung: Bisherige Nutzung: schmaler Streifen, Neu bestimmte Nutzung: breiter Streifen, Vorhandene Straßenhöhe über NN, Neue Straßenhöhe über NN

Kartenunterlage mit vollständiger Darstellung des Grundstücksbestandes und der baulichen Anlagen ausgefertigt.

Hamburg, den 20. November 1955

Bezirksvermessungsamt Eimsbüttel

J.A. [Signature] Techn. Angest.



Die Übereinstimmung mit dem Original wird bescheinigt Hamburg, den 5. Sept. 1956

[Signature]