

TB 518 (5 Teile) Teil 5

Auf Grund des § 3 des Hamburgischen Bebauungsplangesetzes
 vom **31. Oktober 1923**
 für einen **Erweiterung** zwischen **Lokstedter Steinweg** und **Reppowalweg**
 Bezirk **Eimsbüttel** Stadtteil **Lokstedt** Ortsteil **317**

Entworfen Hamburg, den **10. 6. 1957**
 Bezirksbauamt Eimsbüttel
 Stadtplanungsabteilung
 gez. **Kerff**
 Baurat

Aufgestellt, Hamburg, den **10. 7. 1957**
 Baubehörde

Landesplanungsamt Tiefbauamt
 gez. **Hebebrand** gez. **J. V. Königster** gez. **J. V. Paschges**
 Oberbaudirektor Baudirektor Baudirektor

Öffentlich ausliegen vom **31. 8. 1957** bis **12. 2. 1957** beim
 Bezirksbauamt Stadtplanungsabteilung
 gez. **Kerff**
 Oberbaurat

Festgestellt in der Sitzung des Senats am
 ...
 ...
 ...


In Kraft getreten am
 ...
 ...

Zugesandt:
 Bezirksausschuß am **10. 9. 1957**
 Landesplanungsabteilung am **2. 5. 1957**
 Baudeputation am **12. 7. 1957**

Maßstab 1:1000

Festgestellt durch Rechtsverordnung
 des Senats vom **26. 5. 1959**

In Kraft getreten am
 (GVBl. 19... Seite...)

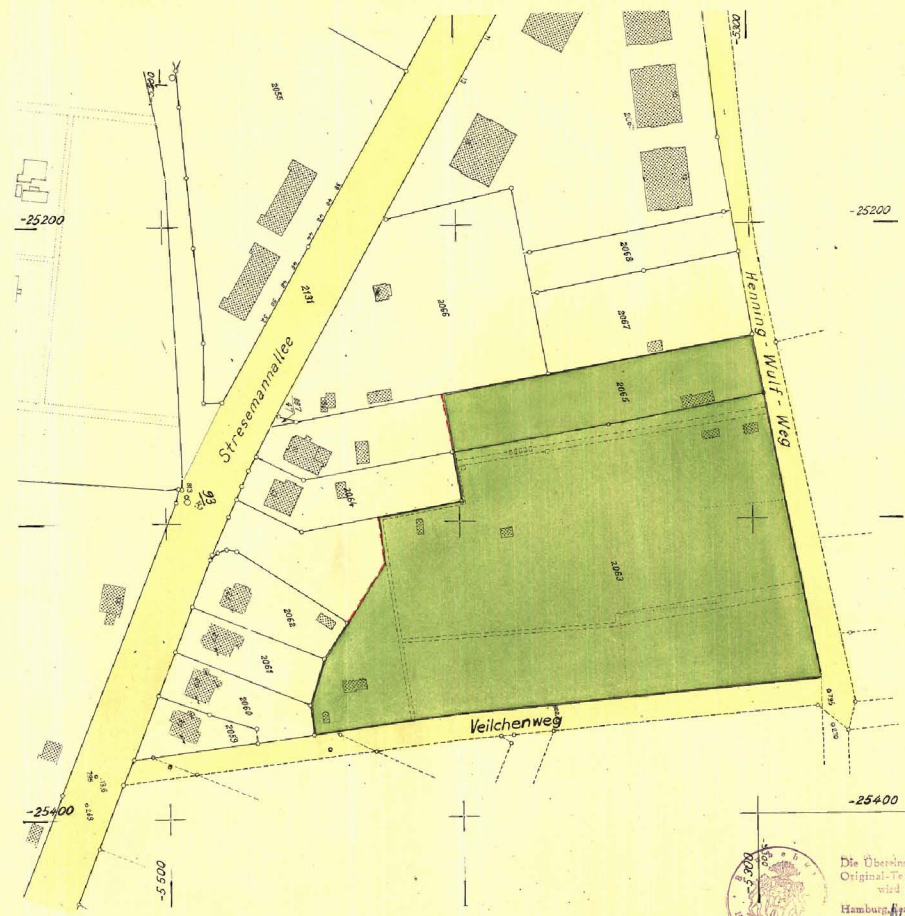

- Zeichenerklärung**
- Straßen- oder Uferlinien
 - Aufgehobene Straßen- oder Uferlinien
 - Neue Straßen- oder Uferlinien
 - Baulinien
 - Aufgehobene Baulinien
 - Neue Baulinien
 - Vorhandene Durchfahrten oder Durchgänge
 - Durchfahrten oder Durchgänge, die in festgestellten Plänen enthalten sind aber noch nicht gebaut sind
 - Neue Durchfahrten oder Durchgänge
 - Vorhandene Arkaden
 - Arkaden, die in festgestellten Plänen enthalten sind aber noch nicht gebaut sind
 - Neue Arkaden
 - Außerdem sind zu unterscheiden:
 - Eingebaute Arkaden
 - Vorgebaute Arkaden
 - Straßenflächen
 - Neue Straßenflächen
 - Von jeglicher Bebauung freizuhaltende Flächen
 - Wasserflächen
 - Neue Wasserflächen
 - Anlagen
 - Neue Anlagen
 - Öffentl. Park- und Grünanlagen
 - Neue Öffentl. Park- und Grünanlagen
 - Vorhandene Gebäude
 - Flächen für besondere Zwecke (Zweckangebe) Schule
 - Begrenzungslinien
 - Änderung der Nutzung:
 - Bahnlänge Nutzung: schmaler Streifen
 - Neu bestimmte Nutzung: breiter Streifen
 - Vorhandene Straßenhöhe über NN
 - Neue Straßenhöhe über NN

Kartenunterlage mit vollständiger Darstellung
 des Grundstücksbestandes und der öffentlichen
 Anlagen ausgefertigt

Hamburg, den **15. 2. 1957**

Bezirksvermessungsamt Eimsbüttel
 J. A. **Stingert**
 Techn. Angest.



Die Übereinstimmung mit dem
 Original-Teilbebauungsplan
 wird bescheinigt.
 Hamburg, den **28. 5. 1959**
 ...
 Techn. Angest.

Anschlußblatt 2

Anschlußblatt 4

11. 503915