



1B-6132-2/54
TB-PLAN 54

**TEILBEBAUUNGSPLAN
DER HANSESTADT HAMBURG**
BEZIRK: HAMBURG-MITTE, STADTEIL: HMB. ALTSTADT
ORTSTEIL: NR. 101
BETRIFFT: **HOPFENSACK
KLEINE REICHENSTRASSE**

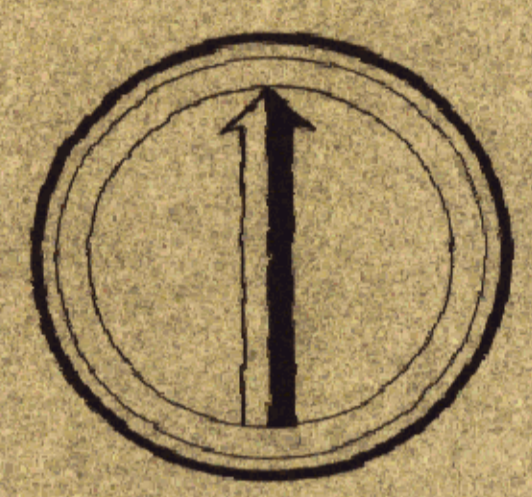

MASSTAB - 1:1000
0 10 20 50

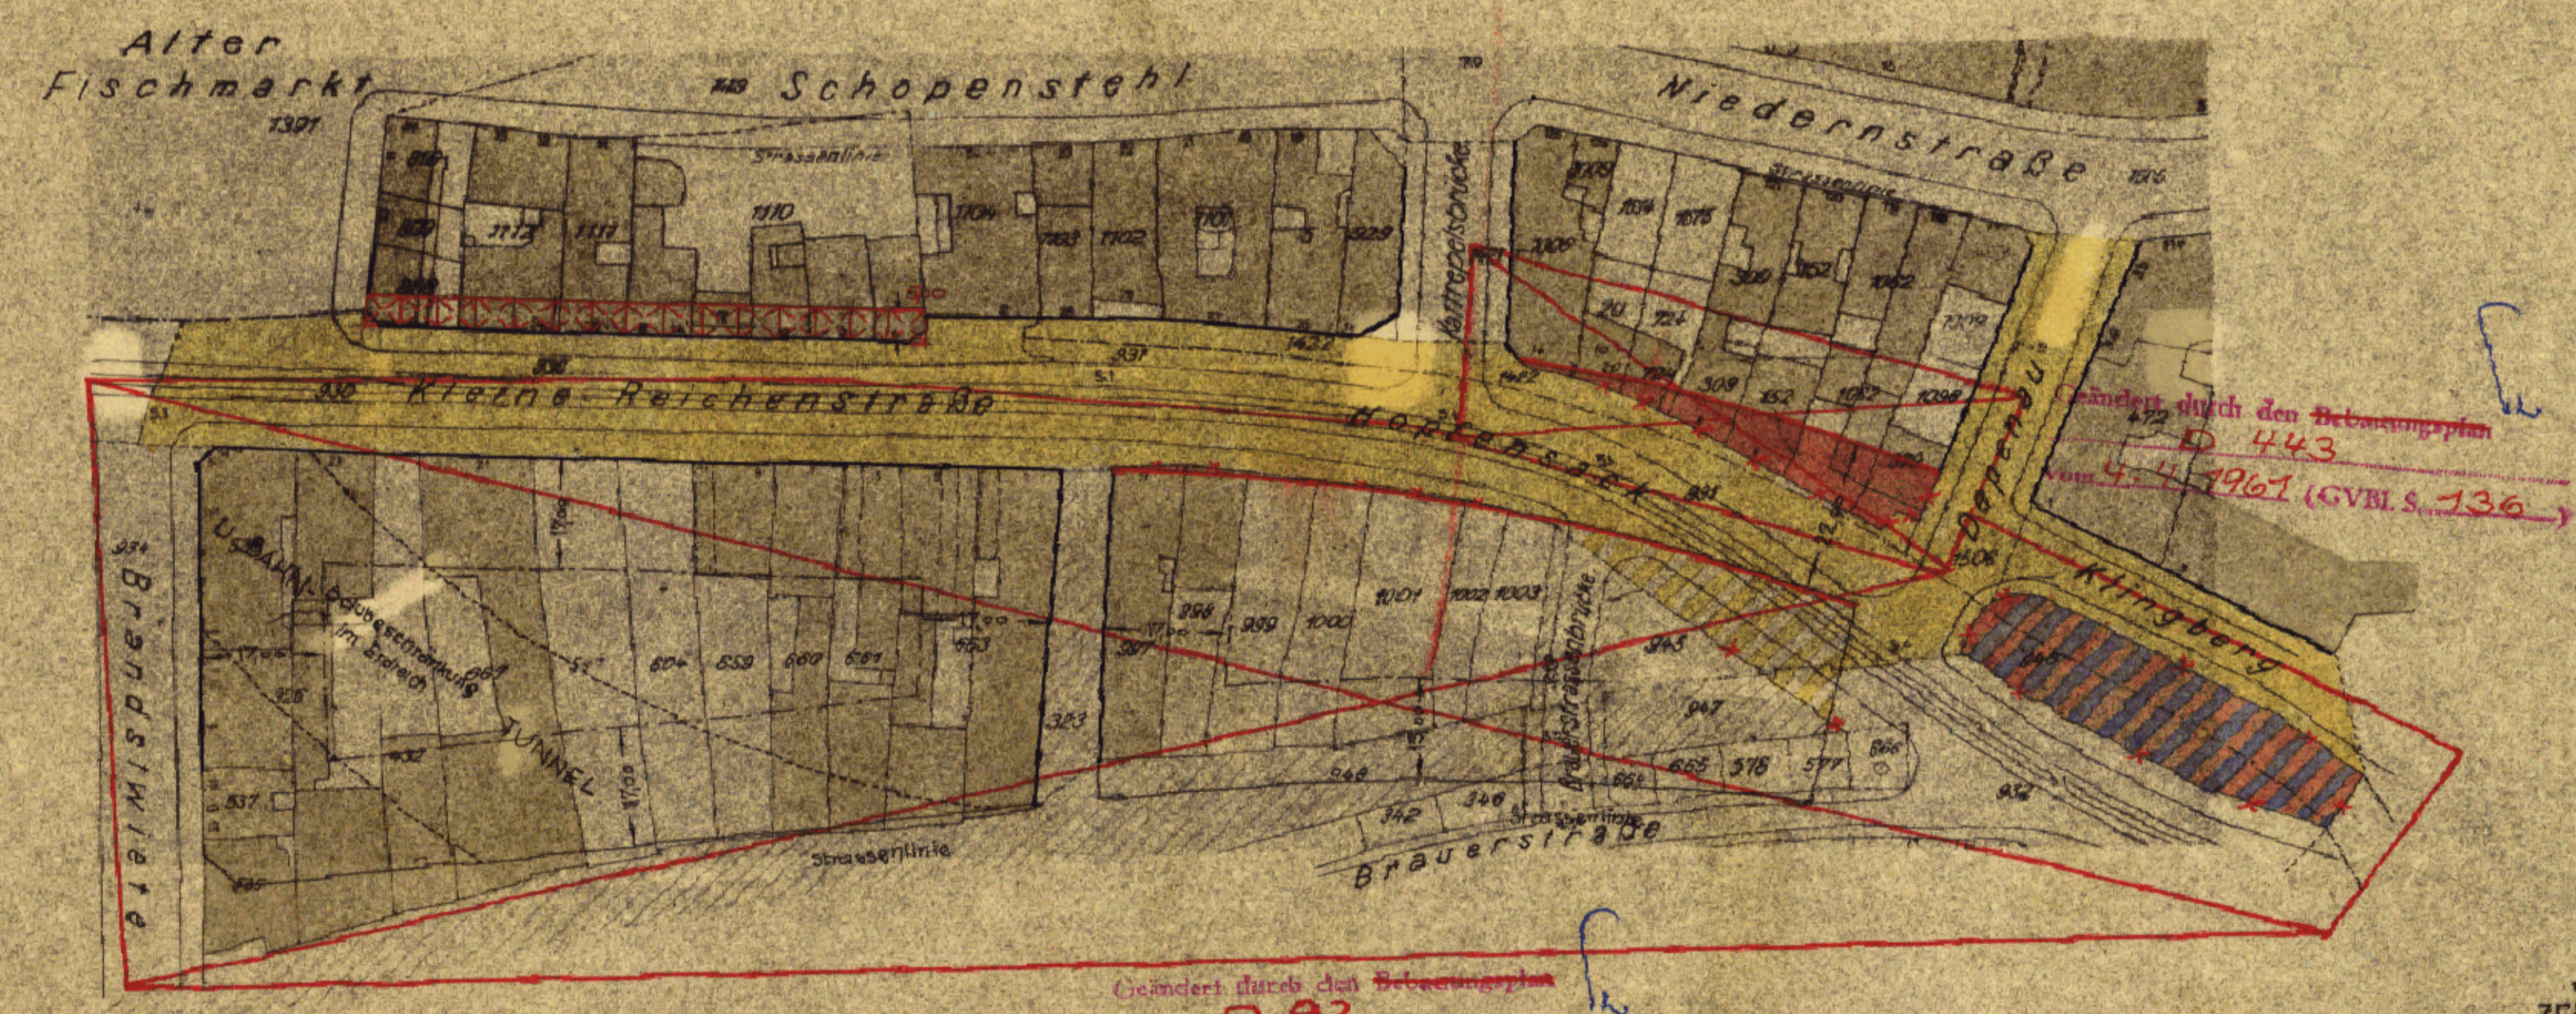

Geändert durch den Bebauungsplan
0 82
vom **31.3.58** (GVBl. S. 90)

- ZEICHENERKLÄRUNG**
- GEBÄUDE
 - STRASSENFLÄCHEN
 - NEUE STRASSENFLÄCHEN
 - AUFGEHOBENE STRASSENFLÄCHEN
 - AUFGEHOBENE WASSERFLÄCHEN
 - STRASSENLINIEN ZUGL. BAULINIEN
 - NEUE STRASSENLINIEN
 - NEUE VORDERE BAULINIEN
 - NEUE HINTERE BAULINIEN
 - AUFGEHOBENE BAU- BZW. STRASSENLINIEN
 - ARKADEN (EINBAU IN ERDGESCHOSS)

Bezirksamt Hamburg-Mitte
Bezirksbauamt
Steinplatzschloß
Bleichenbrücke 17 a
Die Überarbeitung mit dem
Original wird bescheinigt
Hamburg den 3. März 1959
Wendt

GEM. § 4, ABS. 1 DES BEBAUUNGSPLAN-
GESETZES VOM 31. OKT. 1923, IN DER
DURCH DAS GESETZ VOM 16. MÄRZ 1925
GEÄNDERTEN FASSUNG FESTGESTELLT
IN DER SITZUNG DES SENATS
AM 8. SEPTEMBER 1953

GEZ. BERTRAM
REG. RAT
ALS PROTOKOLLFÜHRER DES SENATS