

TB 564 (2 Teile) 1 Teil

Auf Grund des § 3 des Hamburgischen Bebauungsplangesetzes vom 31. Oktober 1923 für den Osdorfer Weg

Entworfen, Hamburg, den 19. März 1956 Bezirksbauamt Altona Stadtplanungsabteilung

gez. Dormann Baurat

Aufgestellt, Hamburg, den 1. 7. 1957 Landesplanungsamt Tiefbauamt

gez. Hebbbrand, gez. Di. Speckter, gez. Bo., gez. Sill, gez. Stü. Oberbaudirektor, Erster Baudirektor, Erster Baudirektor

Öffentlich ausgelegt vom 30. 7. 1957 bis 30. 9. 1957 beim Bezirksbauamt Altona Stadtplanungsabteilung

gez. Dormann Baurat

Festgestellt in der Sitzung des Senats am 21. 1. 1958 Der Protokollführer des Senats

gez. Koppow Regierungsrat


In Kraft getreten am (Amtlicher Anzeiger Seite)

Zugestimmt: Bezirksausschuß am 1. 6. 1956 Landesplanungsausschuß am 21. 6. 1956 u. 11. 7. 1957 Baudeputation am 20. 7. 1957



Die Übereinstimmung mit dem Original wird bescheinigt. Hamburg, den 8. Nov. 1954 Inesbrock techn. Ang.

Freie und Hansestadt Hamburg Baubehörde Landesplanungsausschuß Hamburg 36, Stadthausbrücke 8

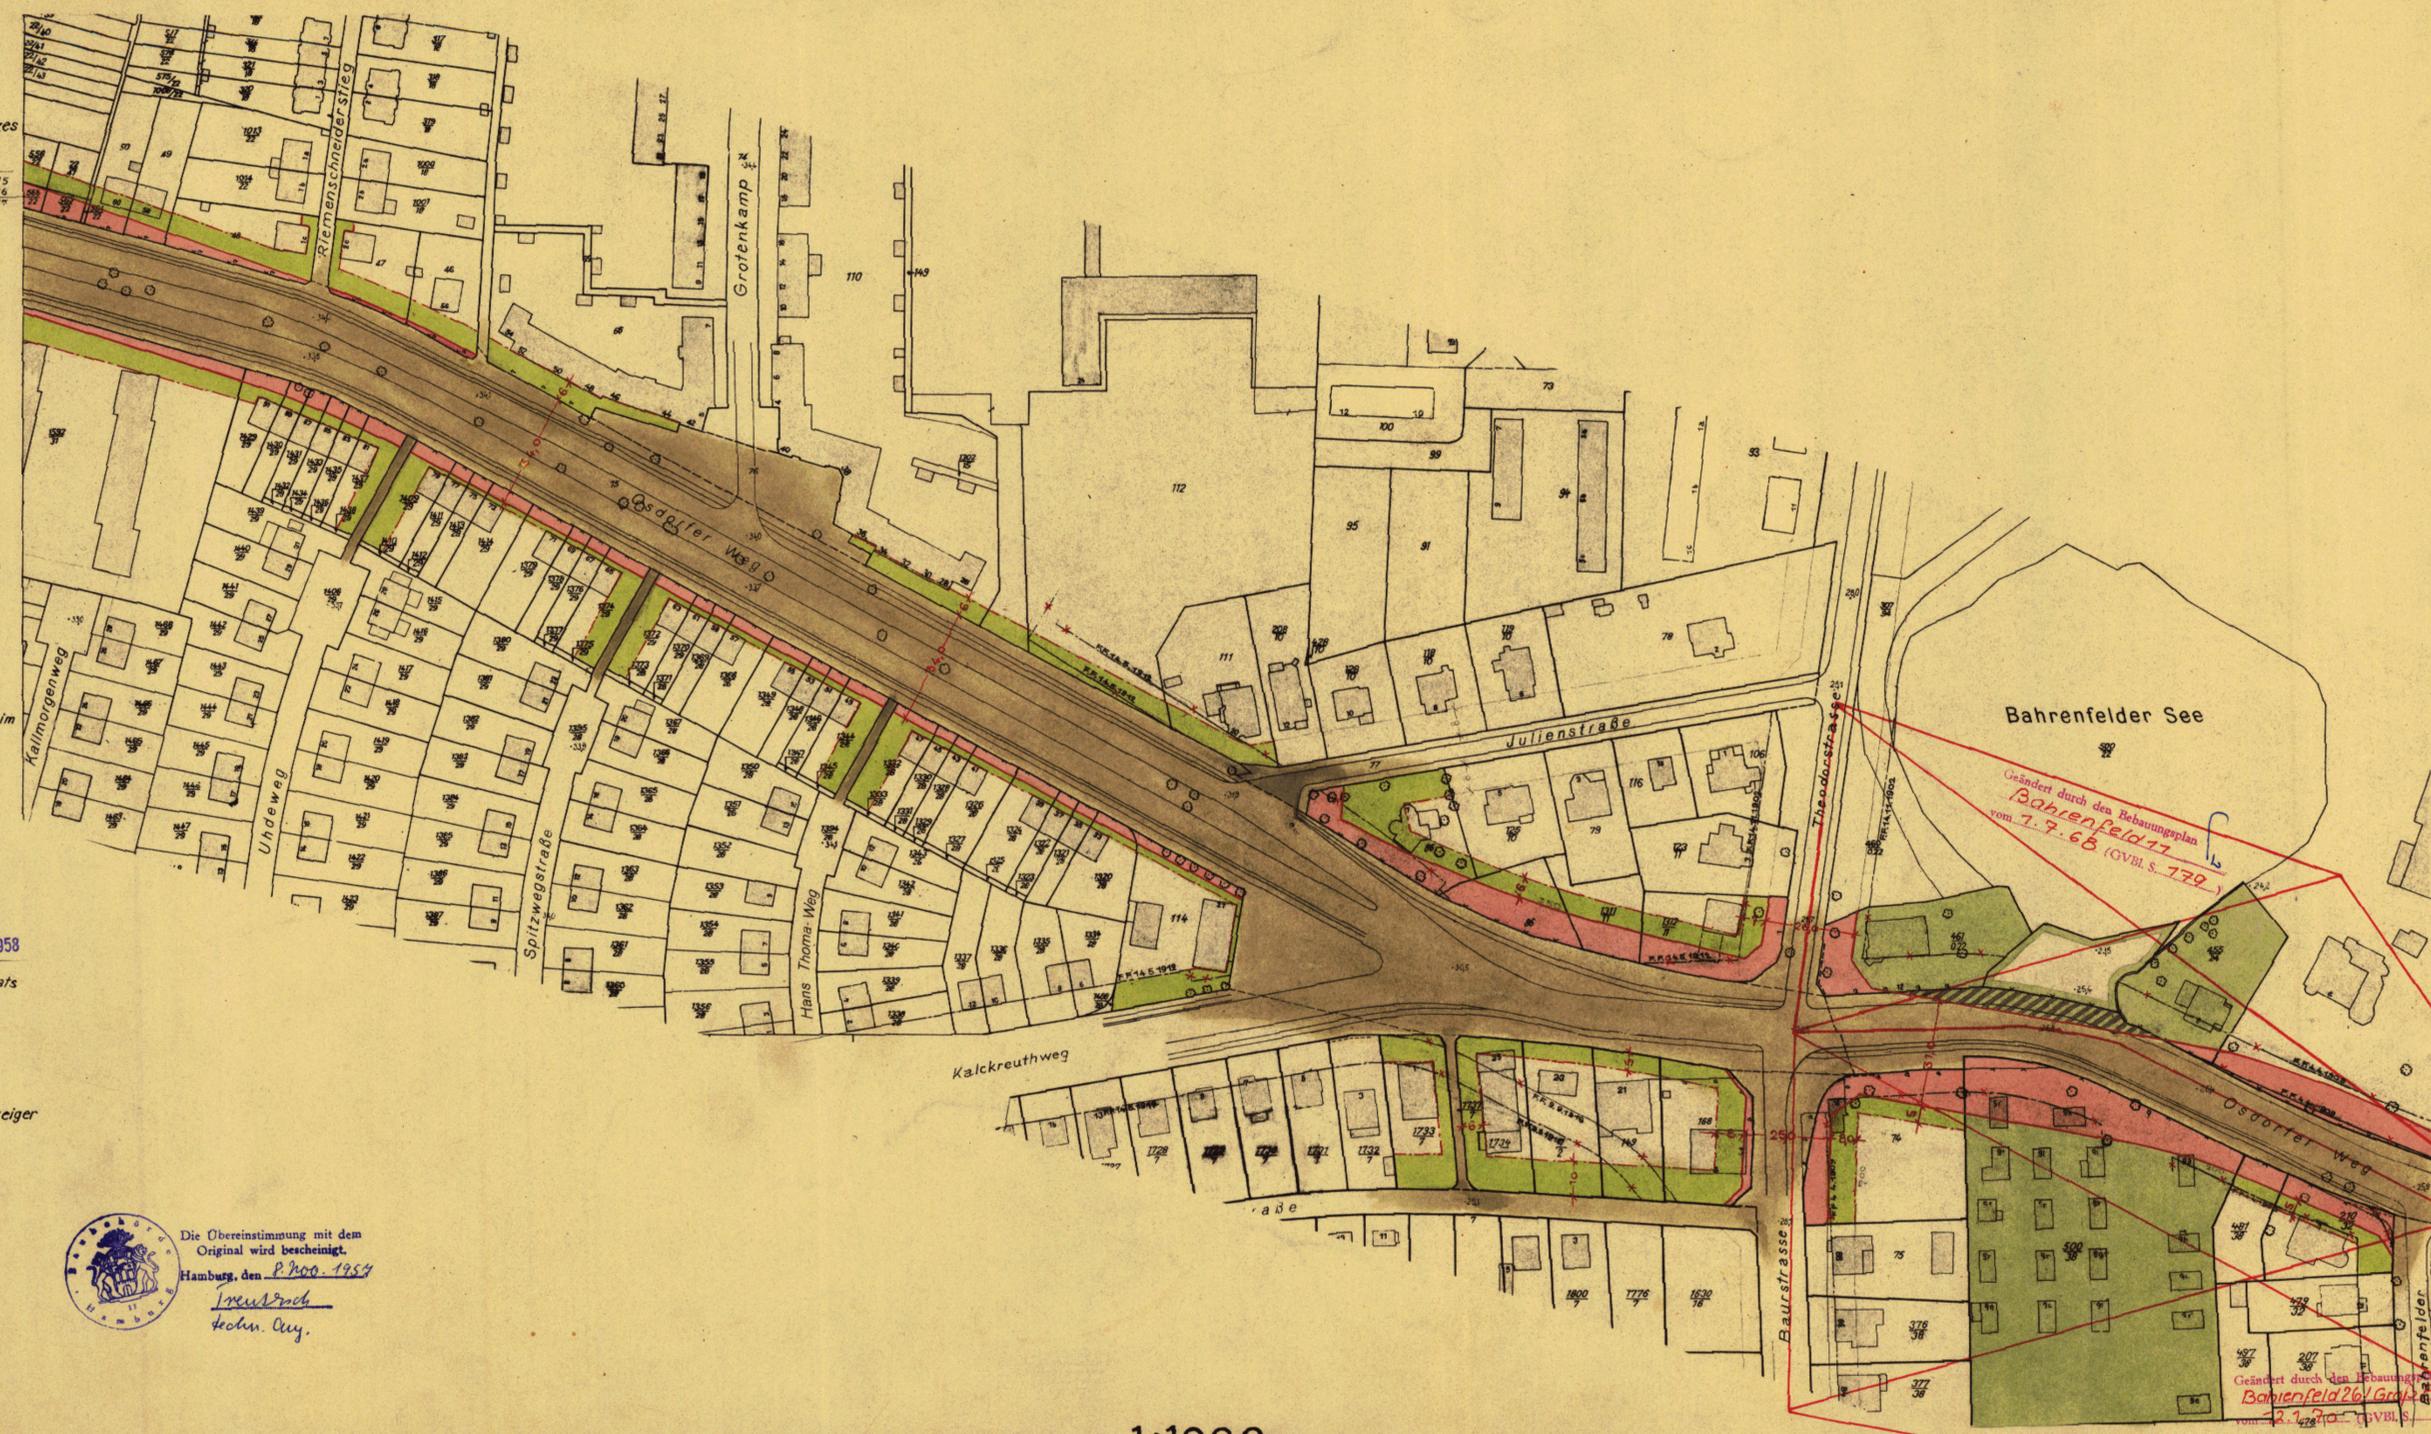

- Zeichenerklärung**
- Straßen- oder Uferlinien
 - ✗ Aufgehobene Straßen- oder Uferlinien
 - Neue Straßen- oder Uferlinien
 - Baulinien
 - ✗ Aufgehobene Baulinien
 - Neue Baulinien
 - ⊠ Vorhandene Durchfahrten oder Durchgänge
 - ⊠ Festgestellte Durchfahrten oder Durchgänge
 - ⊠ Neue Durchfahrten oder Durchgänge
 - ⊠ Vorhandene Arkaden
 - ⊠ Festgestellte Arkaden
 - ⊠ Neue Arkaden
 - ⊠ Eingebaute Arkaden
 - ⊠ Vorgebaute Arkaden
 - Straßenflächen
 - Neue Straßenflächen
 - Von jeglicher Bebauung freizuhalten Flächen
 - Wasserflächen
 - Neue Wasserflächen
 - Bahnanlagen
 - Neue Bahnanlagen
 - Öffentl. Park- und Grünanlagen
 - Neue öffentl. Park- und Grünanlagen
 - Vorhandene Gebäude
 - Fläche für besondere Zwecke (Zweckangabe)
 - Begrenzungslinien
 - Aufhebungen:
 - ▨ Bisherige Nutzung: schmaler Streifen
 - ▨ Neu ausgewiesen: breiter Streifen
 - 12.4 Vorhandene Strassenhöhe über NN
 - 12.4 Neue Strassenhöhe über NN

Bahrenfelder See
Geändert durch den Bebauungsplan Bahrenfeld 17 vom 7. 7. 68 (GVBl. S. 779)

Kartenunterlage mit vollständiger Darstellung des Grundstücksbestandes und der baulichen Anlagen ausgefertigt. Die für die Herstellung der Kartenausschnitte benutzten Katasterkarten enthalten geometrische Ungenauigkeiten.

Hamburg, den 15. Jan. 1956 Bezirksvermessungsamt Altona Verm. Rat

1:1000