

LP 1

TB 593

Auf Grund des § 3 des Hamburgischen Bebauungsplangesetzes vom 31. Oktober 1923 für den Harvestehuder Weg - Krugkoppel Bezirk Eimsbüttel Stadtteil Harvestehude Ortsteil 314

Entworfen, Hamburg, den 6. Nov. 1956 Bezirksbauamt Eimsbüttel Stadtplanungsabteilung gez. Kerff BAURAT

Aufgestellt, Hamburg, den 22. Nov. 1956 Landesplanungsamt gez. i. V. Seitz Erster Baudirektor Tiefbauamt gez. Sill Erster Baudirektor


Öffentlich ausgelegen vom 14. März 1957 bis 24. April 1957 beim Bezirksbauamt Eimsbüttel, Stadtplanungsabteilung gez. Kerff BAURAT

Festgestellt in der Sitzung des Senats am 30. 8. 1957 Der Protokollführer des Senats gez. Burow Amtsrat

In Kraft getreten am 195 Seite (Amtlicher Anzeiger)

Zugestimmt: Bezirksausschuß am 29. Nov. 1956 Landesplanungsausschuß am 24. Jan. 1957 Baudeputation am 16. Feb. 1957

Maßstab 1:1000

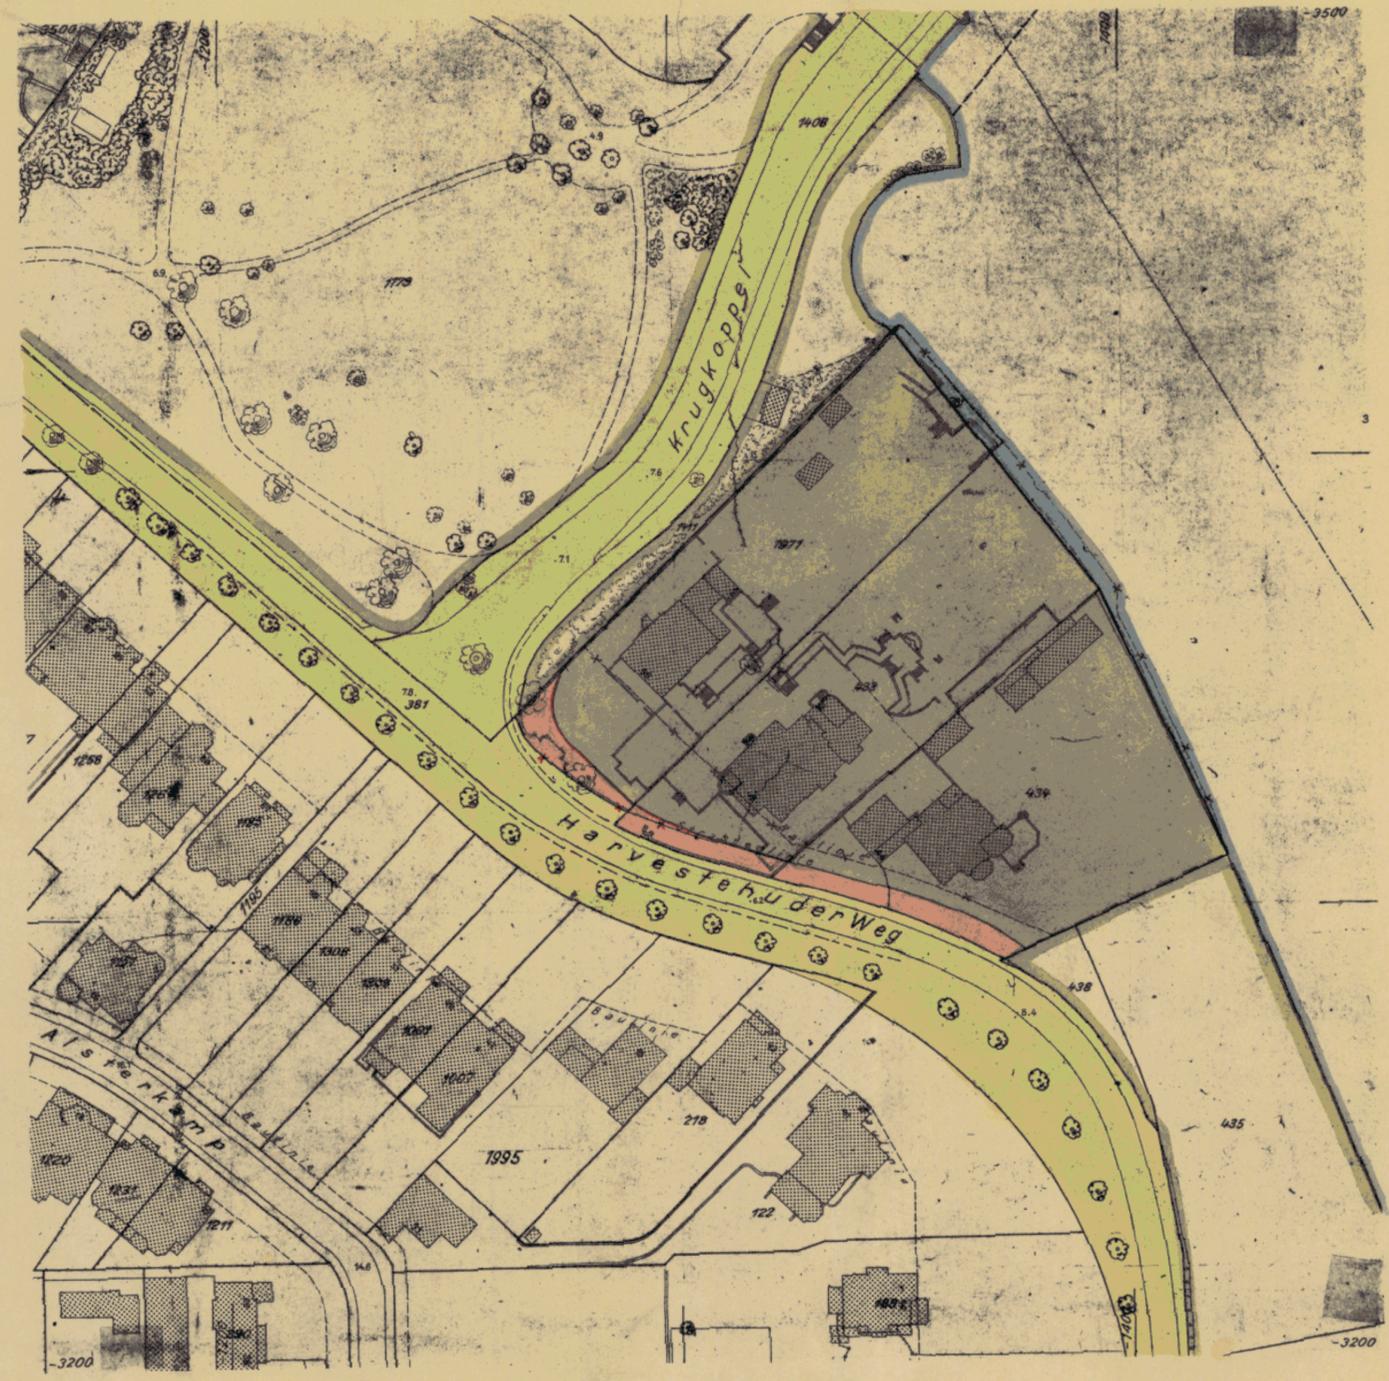

- Zeichenerklärung: Straßen- oder Uferlinien, Aufgehobene Straßen- oder Uferlinien, Neue Straßen- oder Uferlinien, Baulinien, Aufgehobene Baulinien, Neue Baulinien, etc.



Die Übereinstimmung mit dem Original wird bescheinigt. Hamburg, den 21. 8. 1957

Handwritten signature: Müller, Holm, Ang.

Kartendruck mit vollständiger Darstellung des Grundstücksbestandes und der baulichen Anlagen ausgefertigt.

Hamburg, den 25. Juli 1956.

Bezirksvermessungsamt Eimsbüttel JA Künigert Techn. Angest.

Handwritten number: Nr. 2784