

TB 651

Auf Grund des § 3 des Hamburgischen Bebauungsplangesetzes vom 31. Oktober 1923 für Kirchenfläche am Bolivar Park Bezirk Eimsbüttel Stadtteil Harvestehude Ortsteil 314

Entworfen, Hamburg, den 22. Mai 1957 Bezirksbauamt Eimsbüttel Stadtplanungsabteilung i. V. Warschau Techn. Amtmann

Aufgestellt, Hamburg, den 22. 6. 1957 Baubehörde

Landesplanungsamt Tiefbauamt Hebebrand Dr. Spechter Sill Oberbaudirektor Erster Baudirektor Erster Baudirektor


Öffentlich ausgelesen vom 17. Okt. 1957 bis 27. Nov. 1957 beim Bezirksbauamt Eimsbüttel Stadtplanungsabteilung Herff Oberbaurat

Festgestellt in der Sitzung des Senats am 29. 4. 1958 Der Protokollführer des Senats Ziegler Reg. Assessor

In Kraft getreten am 195 Seite (Amtlicher Anzeiger)

Zugestimmt: Bezirksausschuß am 23. Mai 1957 Landesplanungsausschuß am Baudeputation am 20. Sep. 1957

Maßstab 1:1000

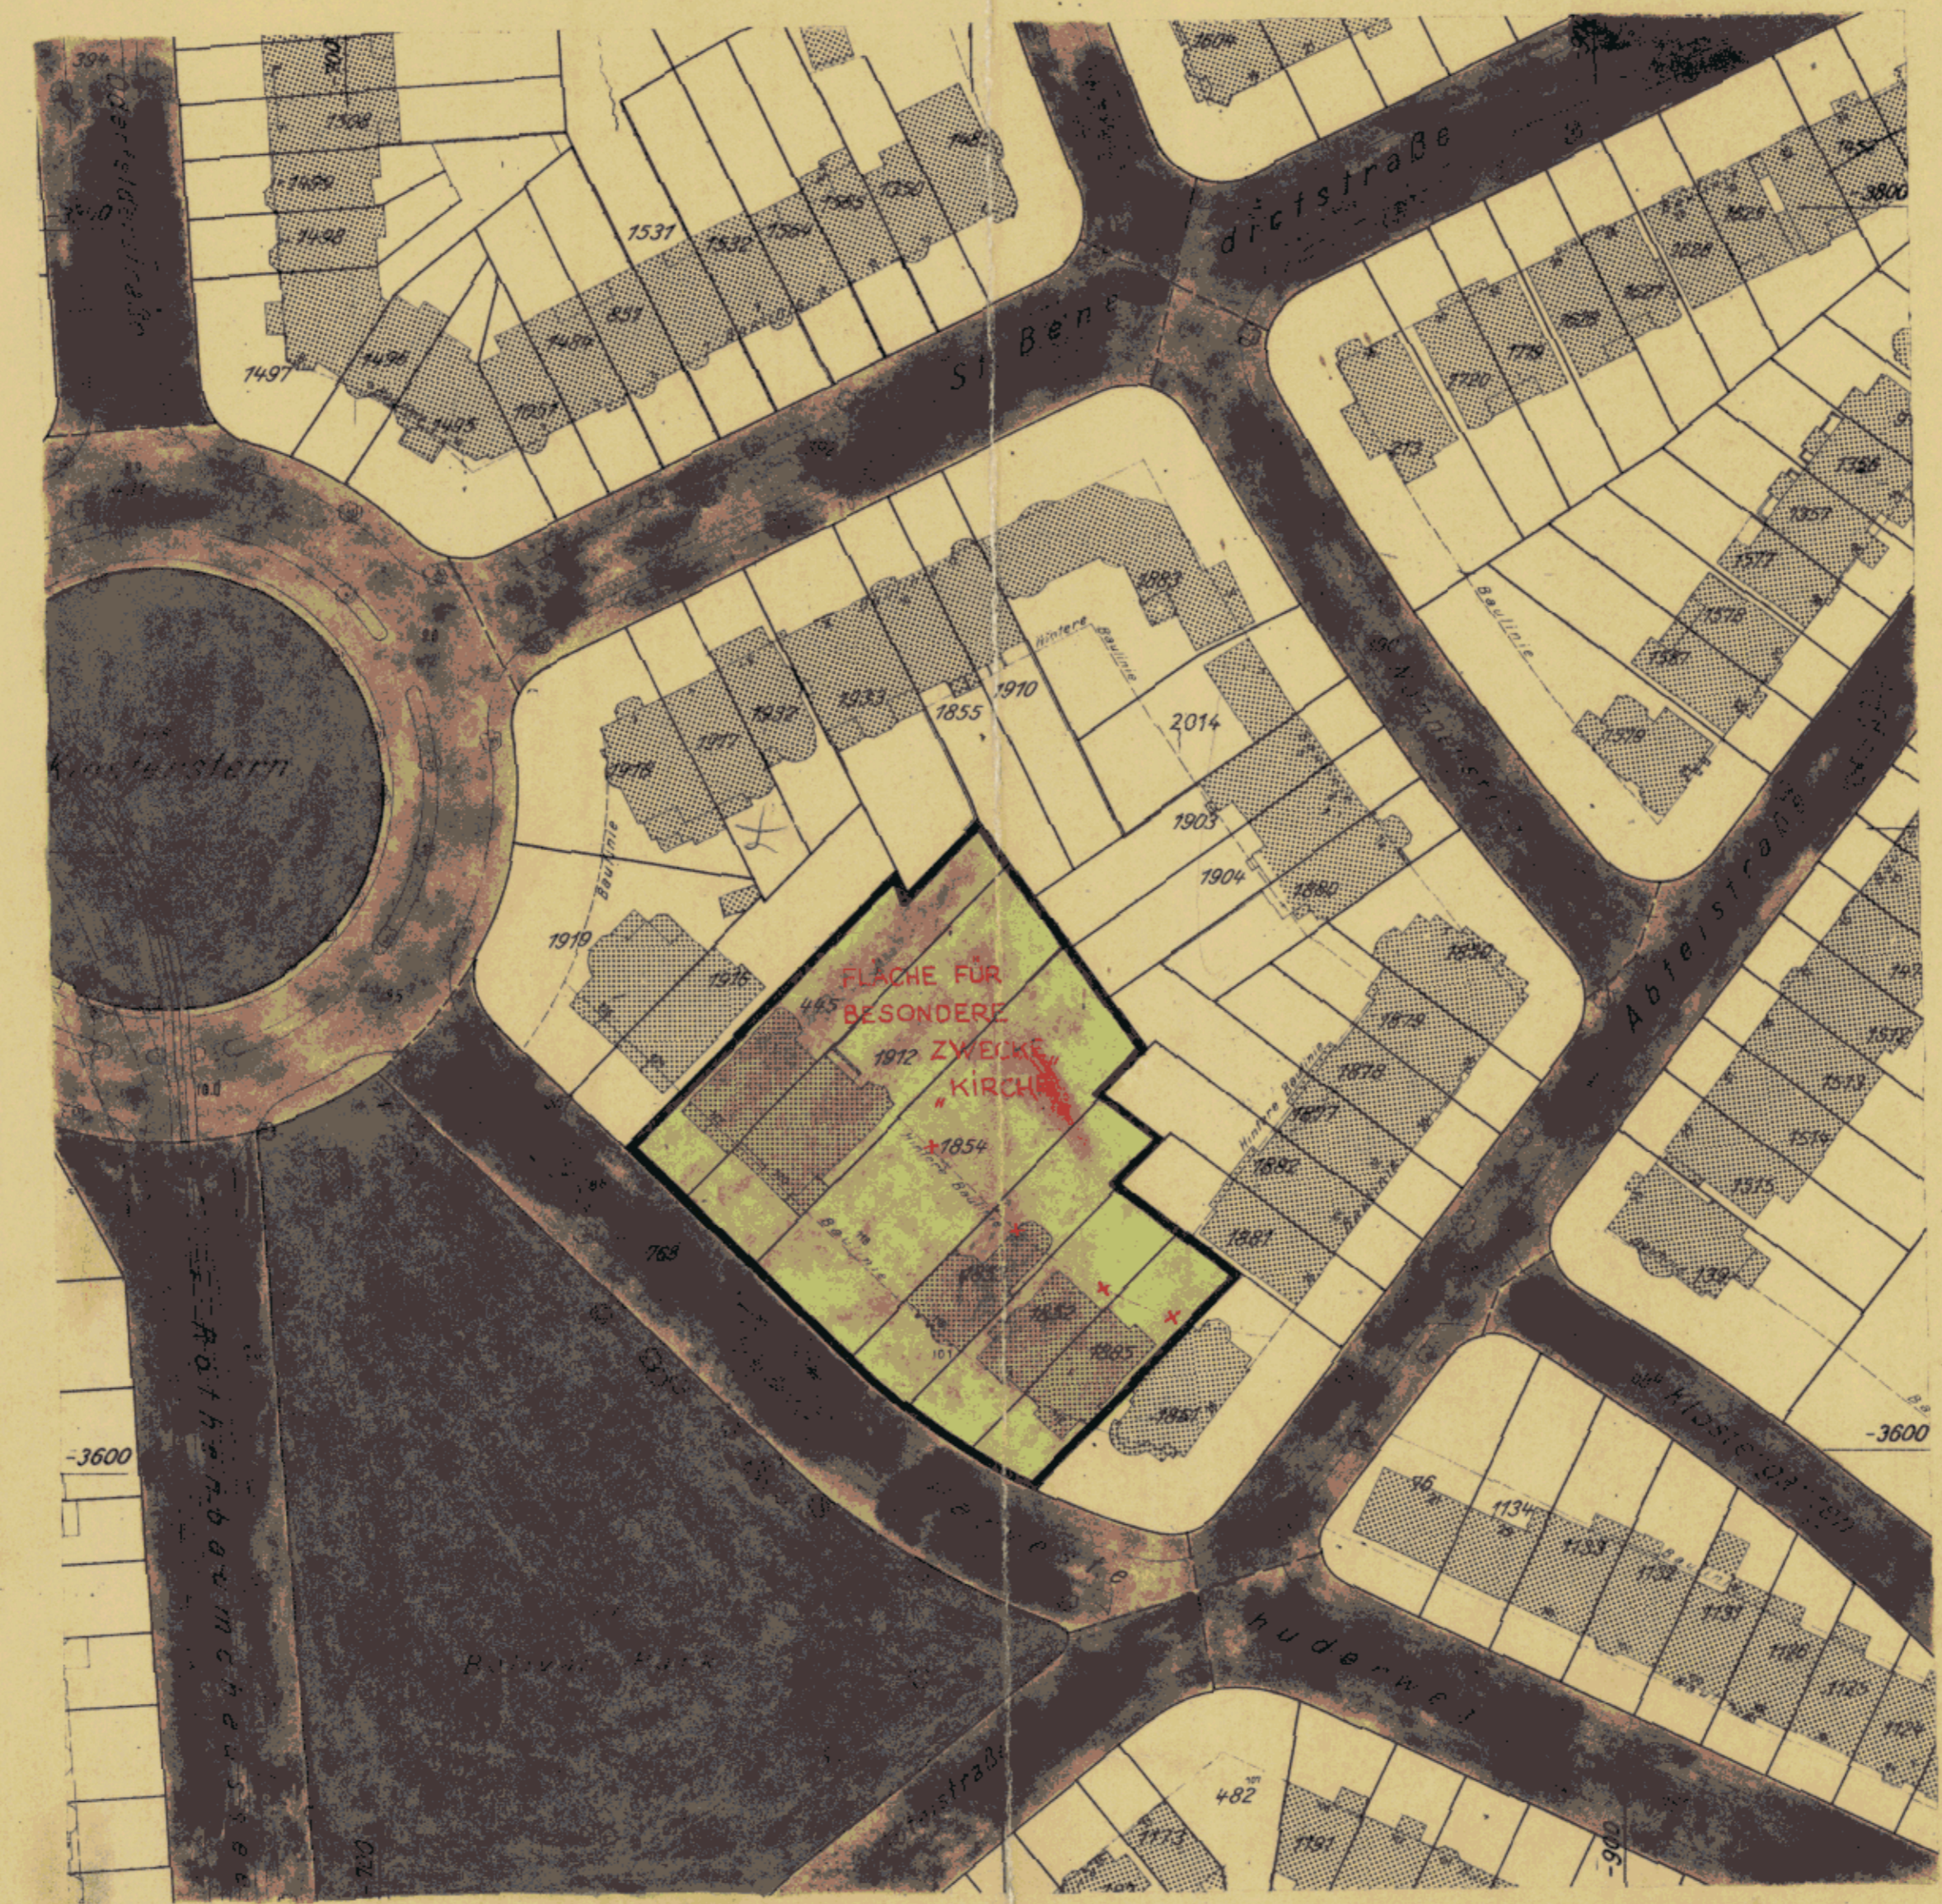

- Zeichenerklärung
Straßen- oder Uferlinien
Aufgehobene Straßen- oder Uferlinien
Neue Straßen- oder Uferlinien
Baulinien
Aufgehobene Baulinien
Neue Baulinien
Vorhandene Durchfahrten oder Durchgänge
Durchfahrten oder Durchgänge, die in festgestellten Plänen enthalten aber noch nicht gebaut sind
Neue Durchfahrten oder Durchgänge
Vorhandene Arkaden
Arkaden, die in festgestellten Plänen enthalten aber noch nicht gebaut sind
Neue Arkaden
Außerdem sind zu unterscheiden
Eingebaute Arkaden
Vorgebaute Arkaden
Straßenflächen
Neue Straßenflächen
Von jeglicher Bebauung freizuhaltende Flächen
Wasserflächen
Neue Wasserflächen
Bahnanlagen
Neue Bahnanlagen
Öffentl. Park- und Grünanlagen
Neue Öffentl. Park- und Grünanlagen
Vorhandene Gebäude
Fläche für besondere Zwecke (Zweckangabe) Kirche
Begrenzungslinien
Anderung der Nutzung:
Bisherige Nutzung: schmaler Streifen
Neu bestimmte Nutzung: breiter Streifen
Vorhandene Straßenhöhe über NN
Neue Straßenhöhe über NN

Kartenunterlage mit vollständiger Darstellung des Grundstücksbestandes und der baulichen Anlagen ausgefertigt

Hamburg, den 19. 2. 1957. Bezirksvermessungsamt Eimsbüttel

JA [Signature] Techn. Angest.



Die Übereinstimmung mit dem Original wird bescheinigt. Hamburg, den 6. 5. 1958 [Signature] Techn. Ang.