

Teilbebauungsplan

der Freien und Hansestadt Hamburg auf Grund des § 3 des
Hamburgischen Bebauungsplangesetzes vom 31. Oktober 1923

für **Handweg**


Bezirk Harburg Stadtteil **Marmstorf** Ortsteil **709**

7B 685

T.B. 685

... durch den Bebauungsplan
Marmstorf 5
14 vom 23. 6. 65 (GVBl. S. 116)

- Zeichenerklärung**
- Strassen- oder Uferlinien
 - Aufgehobene Strassen- oder Uferlinien
 - Neue Strassen- oder Uferlinien
 - Baulinien
 - Aufgehobene Baulinien
 - Neue Baulinien
 - Vorhandene Durchfahrten oder Durchgänge
 - Durchfahrten oder Durchgänge, die in festgestellten Plänen enthalten aber noch nicht gebaut sind
 - Neue Durchfahrten oder Durchgänge
 - Vorhandene Arkaden
 - Arkaden, die in festgestellten Plänen enthalten aber noch nicht gebaut sind
 - Neue Arkaden
 - Zu errichten und zu unterschütten
 - Eingebaute Arkaden
 - Vorgebaute Arkaden
 - Strassenflächen
 - Neue Straßenflächen
 - Von jeglicher Bebauung freizuhaltende Flächen
 - Wasserflächen
 - Neue Wasserflächen
 - Bahnanlagen
 - Neue Bahnanlagen
 - Öffentl. Park- und Grünanlagen
 - Neue öffentl. Park- und Grünanlagen
 - Vorhandene Gebäude
 - Fläche für besondere Zwecke (Zweckangabe)
 - Begrenzungslinien
 - Änderung der Nutzung
 - Bisherige Nutzung: schmaler Streifen
 - Neu bestimmte Nutzung: breiter Streifen
 - Vorhandene Straßenhöhe über NN
 - Neue Straßenhöhe über NN

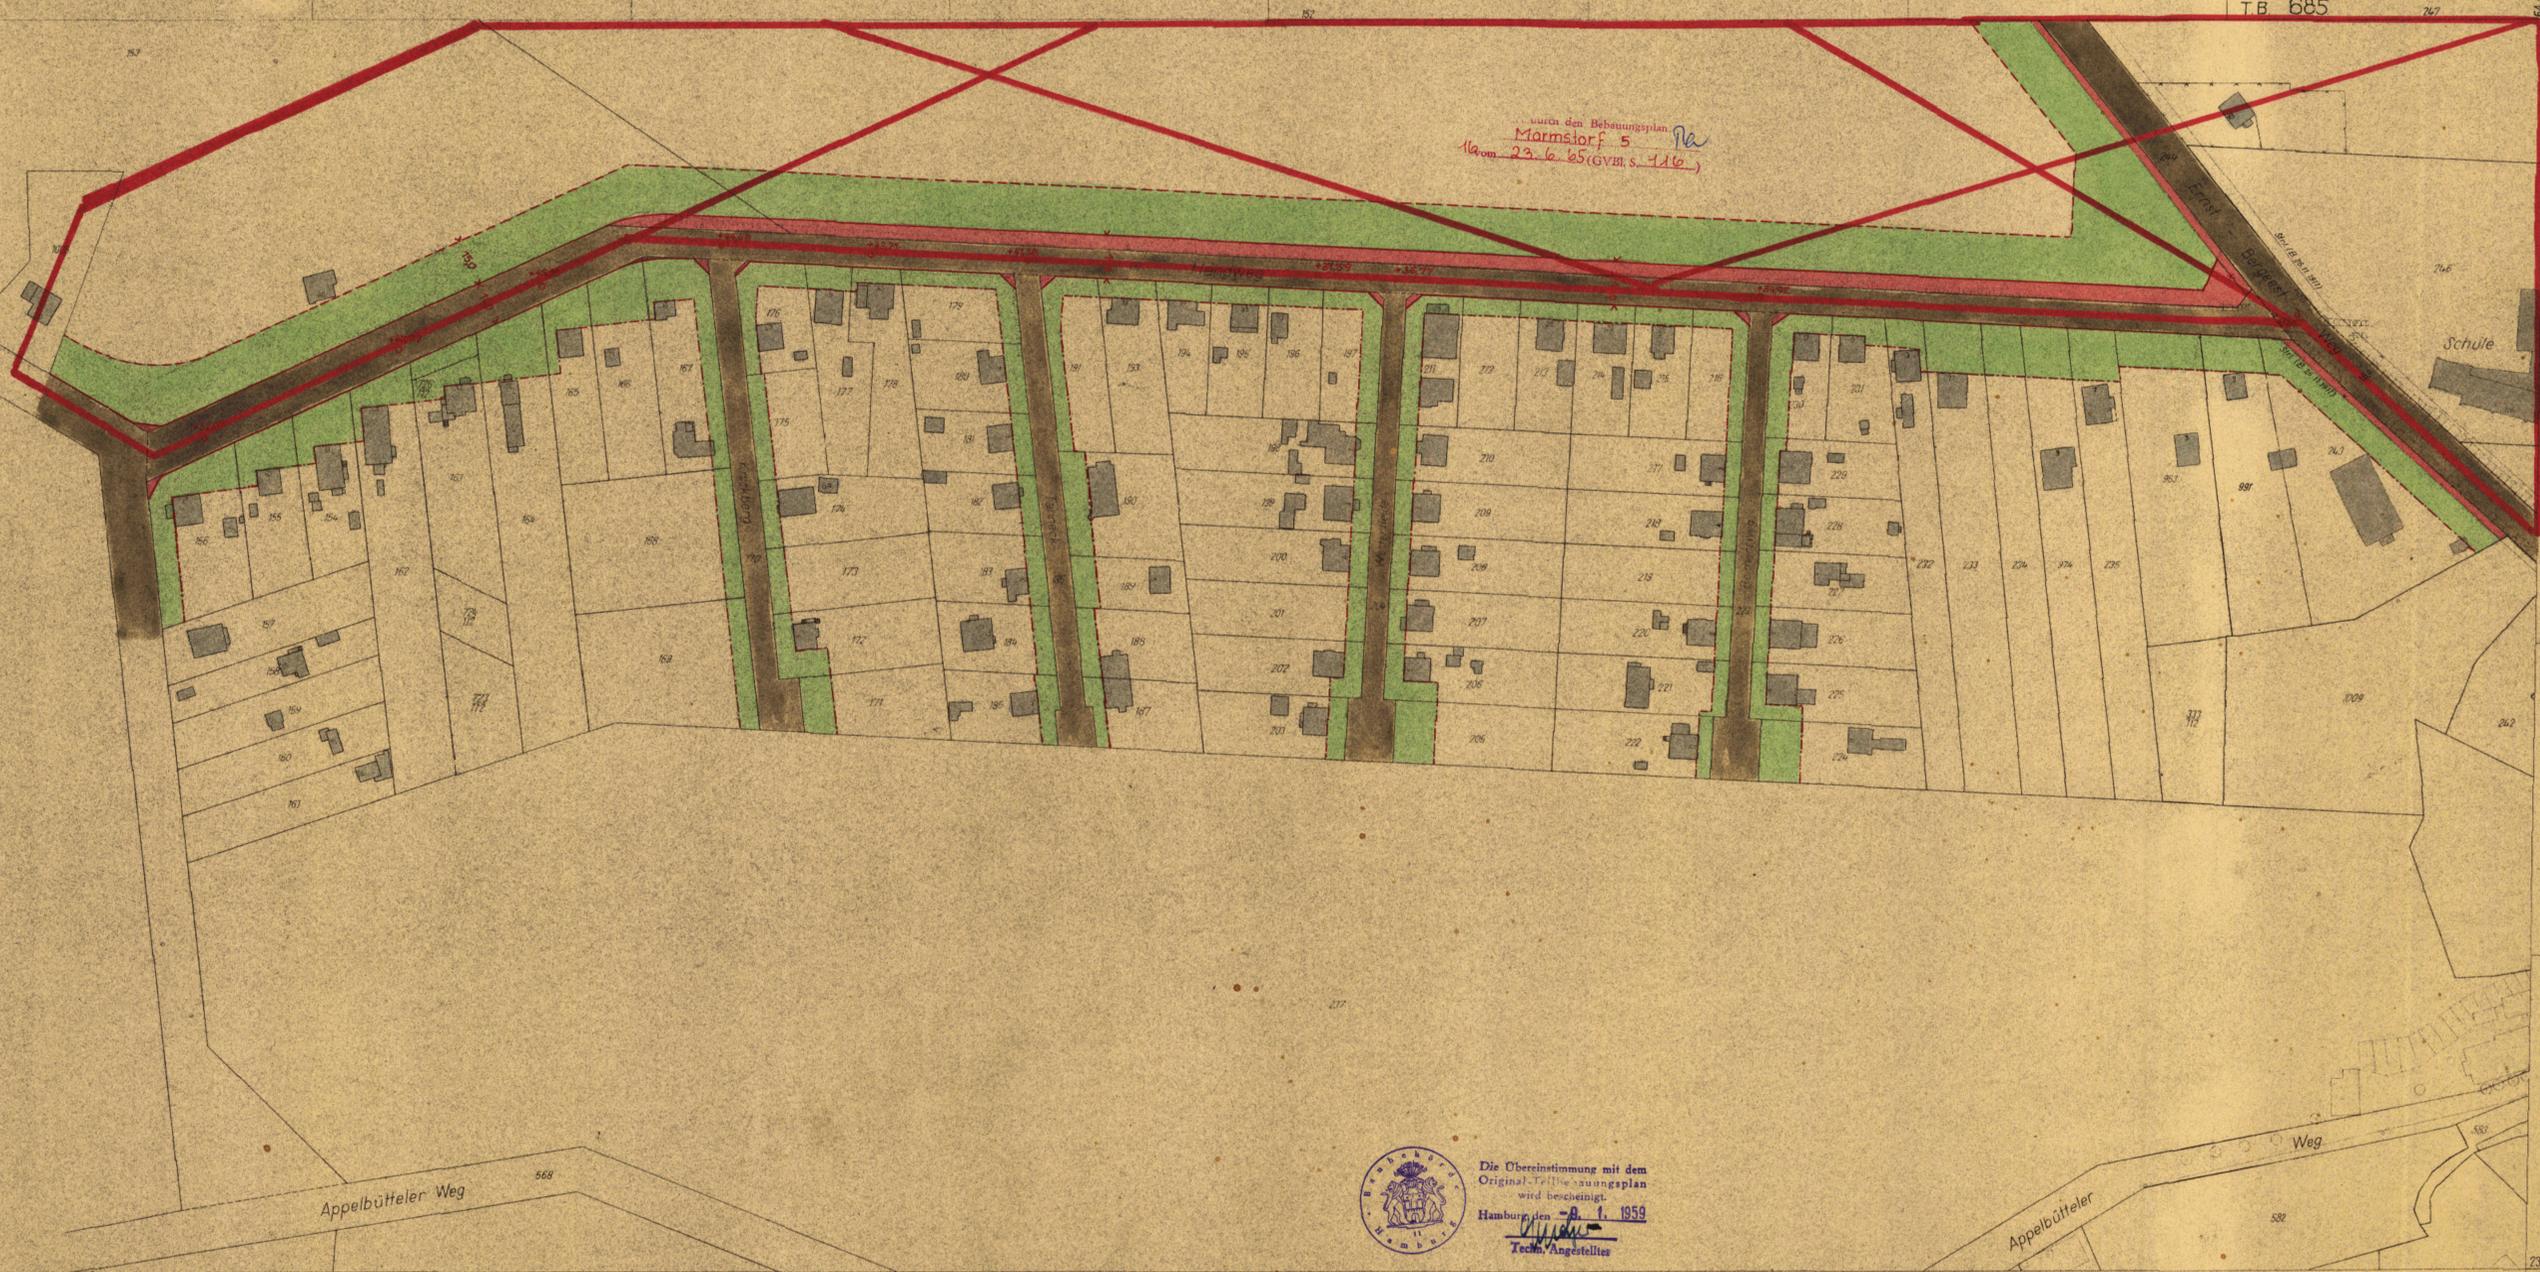

Die Übereinstimmung mit dem
Original-Teilbebauungsplan
wird bescheinigt.
Hamburg, den 1. 1. 1959
Techn. Angestellter

Kartensubstrat mit vollständiger Darstellung
des Grundstücksbestandes und der baulichen
Anlagen ausfertigt.

Hamburg-Harburg, den 16. Mai 1957
Bezirksvermessungsamt Harburg

Entworfen: Hamburg-Harburg, den 6. 9. 1957
Bezirksbauamt Harburg
Stadtplanungsabteilung

gez. Kresse
Oberbaurät

Aufgestellt: Hamburg, den 26. 3. 1958
Baubehörde
Landesplanungswam
Tiefbauamt

gez. Hebebrand, gez. Dr. Speckter, gez. Sill
Oberbaudirektor, Erster Baudirektor, Erster Baudirektor

Öffentlich ausliegen vom 7. 6. 58 bis 11. 9. 58 beim
Bezirksbauamt Harburg, Stadtplanungsabteilung

gez. i. K. Keefz

Festgestellt in der Sitzung des Senats am

Festgestellt durch Rechtsverordnung
des Senats vom 13. 1. 1959

Des Protokollführers des Senats

In Kraft getreten am
(GVBl. 19. Seite)

Zugeschickt:

Bezirksausschuss am 23. 9. 57
Bezirksausschuss am 24. 9. 57
Landesplanungsausschuss am 17. 4. 1958
Baubesprechung am 28. 5. 1958