
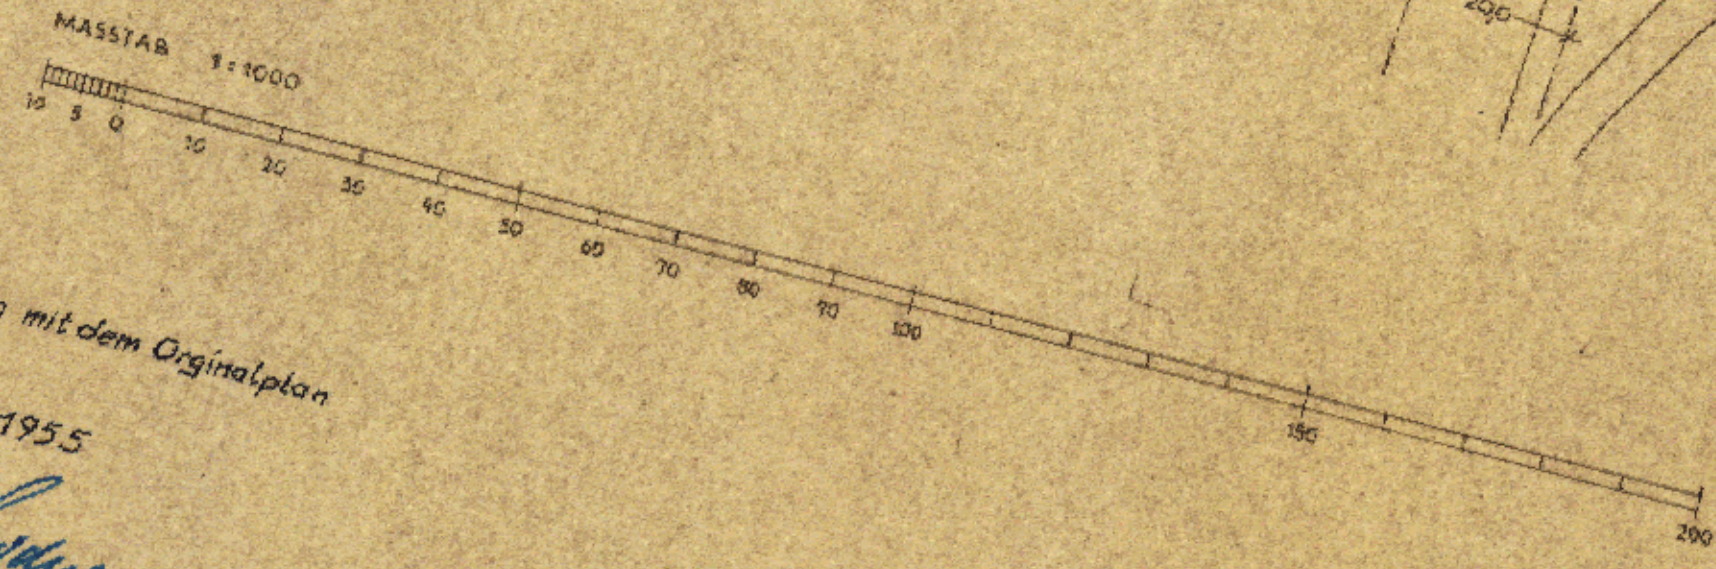


TEILBEBAUUNGSPLAN DER FREIEN UND HANSESTADT HAMBURG  
 BEZIRK: HARBURG STADTTEIL: WILHELMSBURG ORTSTEIL NR. 712  
 BETRIFFT: NEUHÖFER STRASSE - REIHERSTIEGDEICH - NEUHÖFER BRÜCKENSTRASSE

27 BT 1878

- ZEICHENERKLÄRUNG
- ALTE STRASSENLINE
  - ALTE BAULINIE
  - ALTE BAU- UND STRASSENLINE
  - AUFZUHEBENDE STRASSENLINE
  - AUFZUHEBENDE BAULINIE
  - AUFZUHEBENDE BAU- UND STRASSENLINE
  - NEUE STRASSENLINE
  - NEUE BAULINIE
  - NEUE BAU- UND STRASSENLINE
  - VORHANDENE BAUTEN
  - VON JEDIGER BEBAUUNG FREIZUHALTEN
  - STRASSEN- UND WEGEFÄCHEN
  - WASSERFLÄCHEN
  - NEUE STRASSENFLÄCHEN
  - AUFZUHEBENDE STRASSENFLÄCHEN
  - FREIPLÄCHENRENDE
  - GEPLANTE ANSCHLÜSSLINIEN
  - VORH. WASSERFLÄCHE (ÖFFTL. GRUND) WIRD NEUE STRASSENFLÄCHE

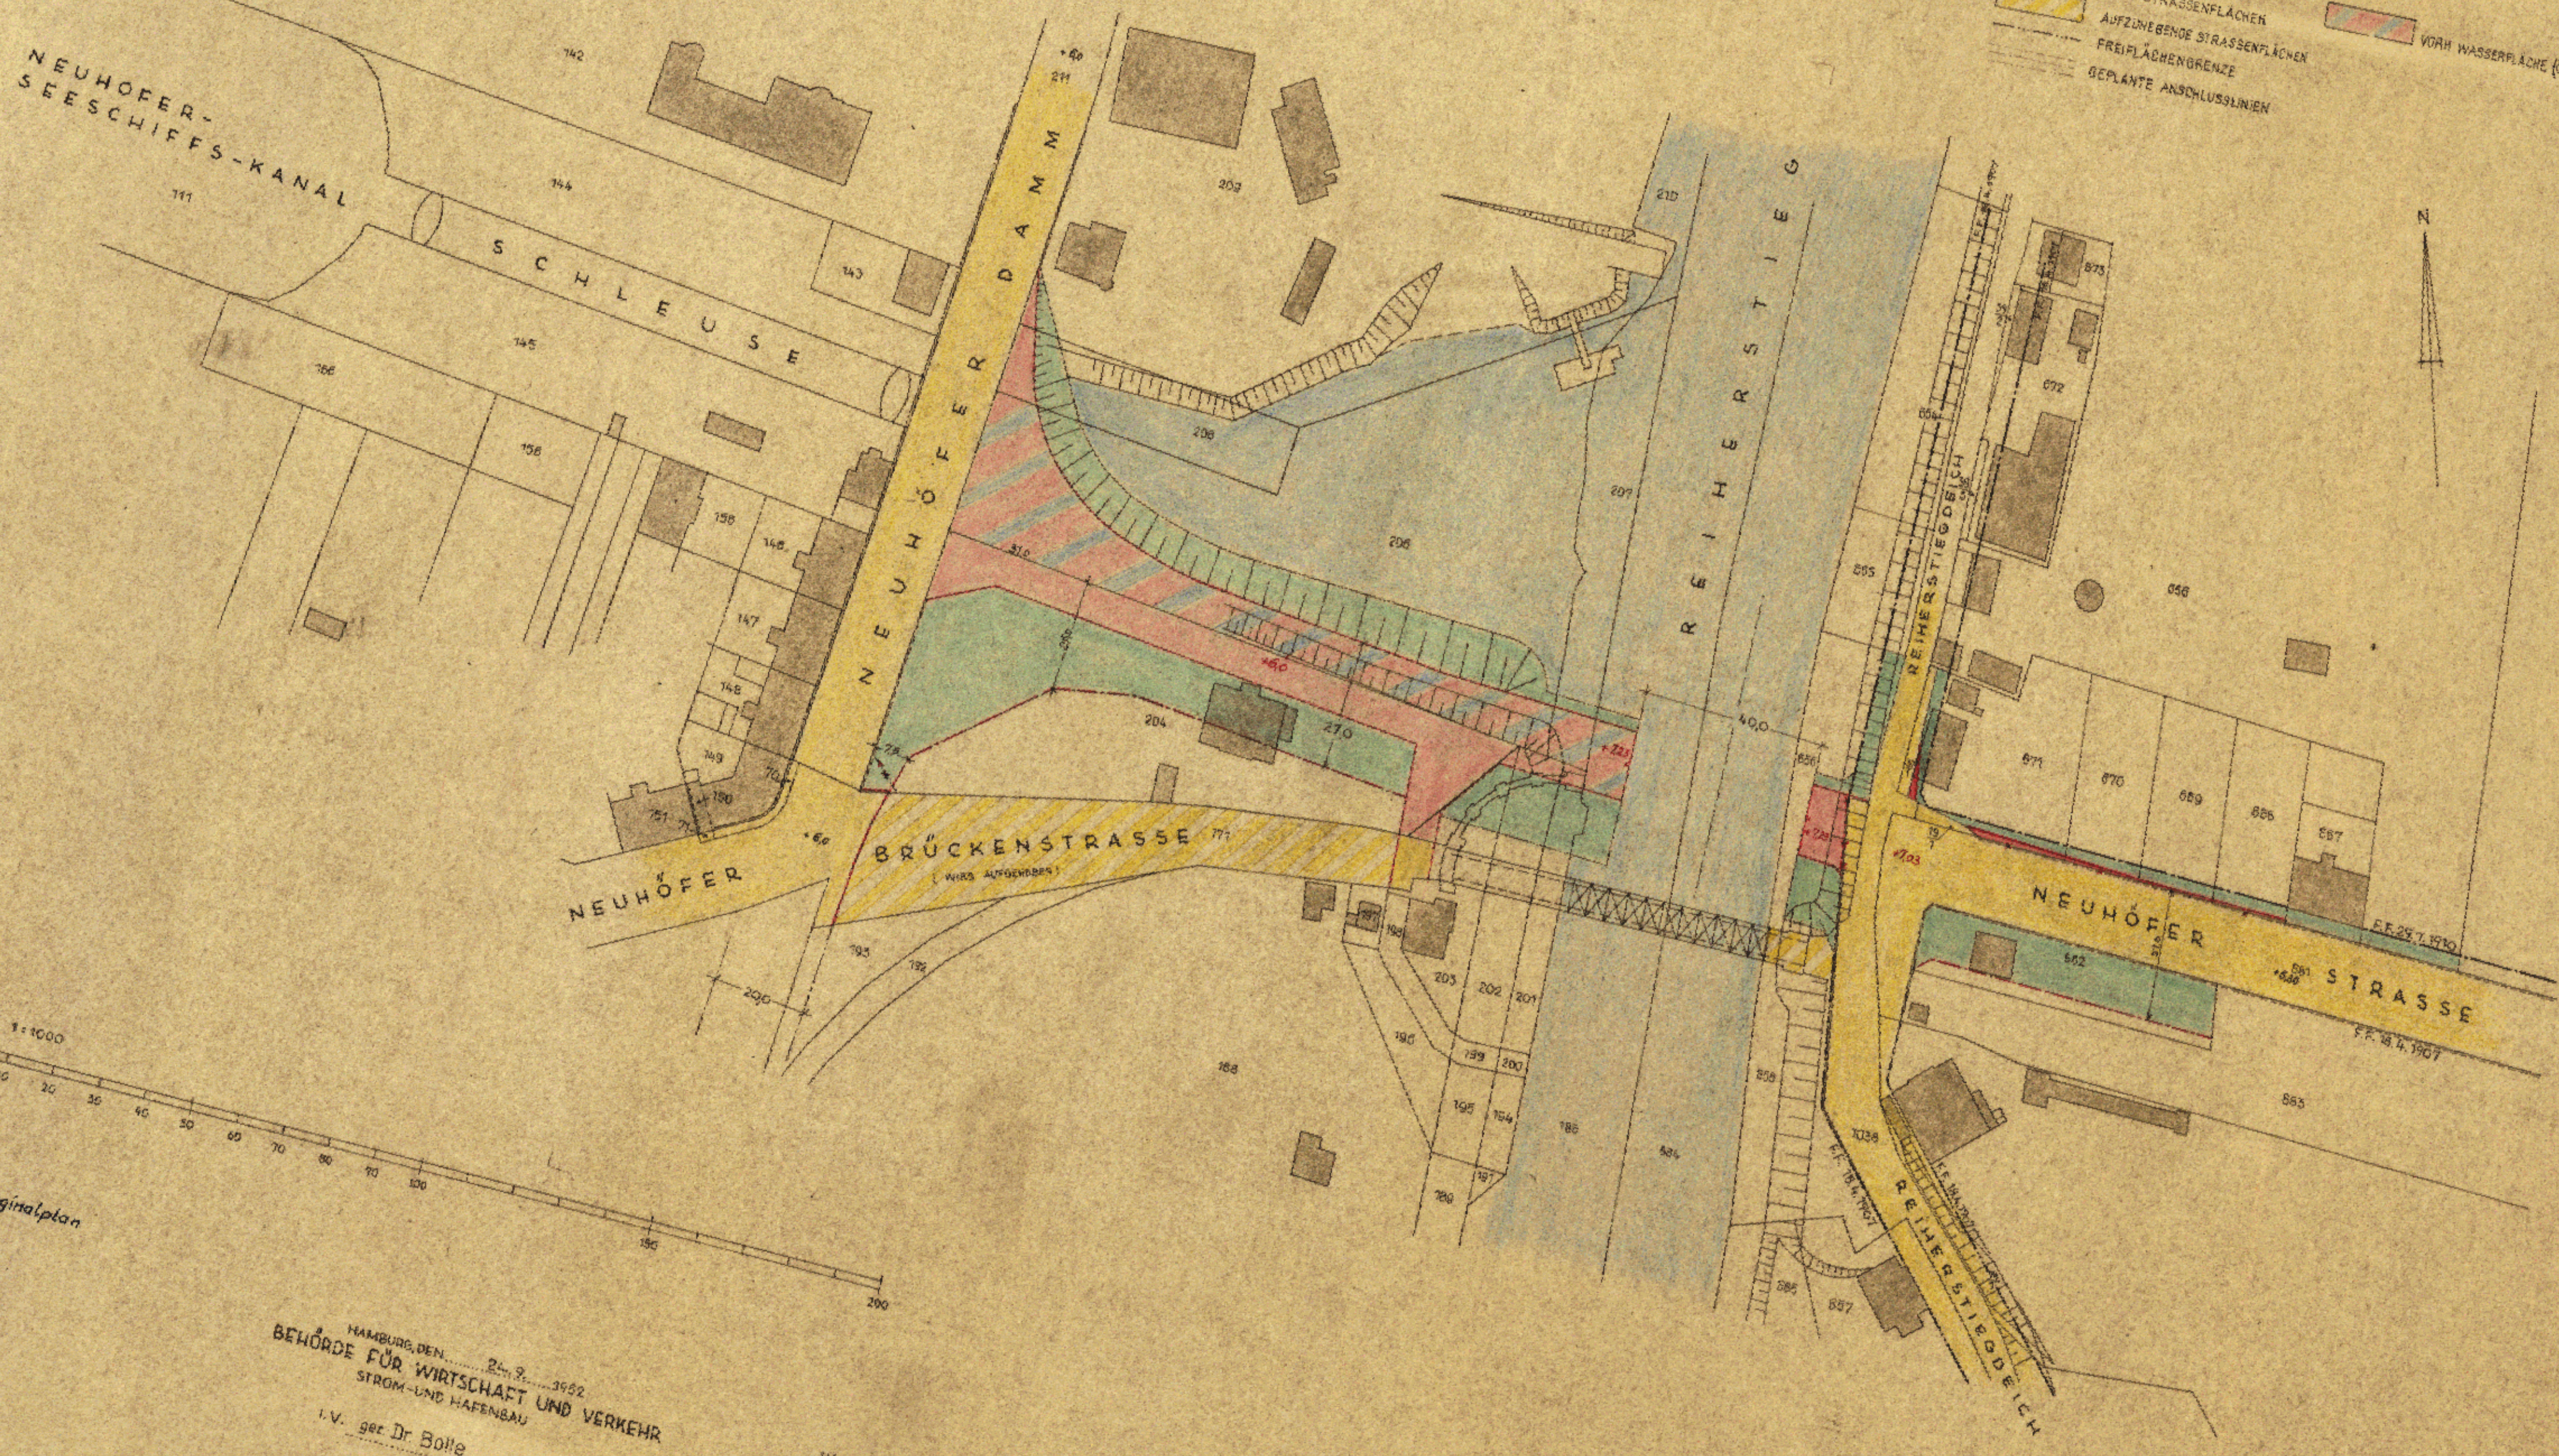

Die Übereinstimmung mit dem Originalplan wird bestätigt.  
 Hamburg, den 29.7.1955



HAMBURG, DEN. 29.7.1955  
 BEHÖRDE FÜR WIRTSCHAFT UND VERKEHR  
 STROM- UND HAFENBAU  
 i. V. gez. Dr. Bolle  
 BAUDIREKTOR

HAMBURG, DEN. 27.10.1952  
 LANDESMESSUNGSAMT  
 BAUBEHÖRDE  
 gez. Heesbrand  
 OBERBAUDIREKTOR

TIEFBAUAMT  
 gez. Dr. Speckter  
 OBERAMTLEITER

HAMBURG, DEN. 22.10.1952  
 BAUBEHÖRDE  
 gez. Sill  
 DER AMTLEITER

UNTER MITWIRKUNG DER DEPUTATION FÜR DIE BAUBEHÖRDE AUFGESTELLT.  
 HAMBURG, DEN. 22.10.1952  
 BAUBEHÖRDE  
 gez. Bönnson  
 1. O. REG. DIREKTOR

DER ENTWURF HAT VOM 12.10.1952 BIS 22.1.53 ZU JEDERMANNS EINSICHT OFFENGELEGEN.  
 HAMBURG, DEN. 22.1.53.  
 gez. Dr. Jürg Naumann  
 ZERBAURAT

GEMÄSS § 4 ABS. 1 DES BEBAUUNGSPLANGESETZES VOM 31. OKTOBER 1949 IN DER DURCH DAS GESETZ VOM 26.3.52 BEÄNDERTE FASSUNG FESTGESTELLT IN DER SITZUNG DES SENATS AM 17. APRIL 1954  
 gez. Bertram (Reg. Rat)  
 ALS PROTOKOLLFÜHRER DES SENATS