

TB 85

Auf Grund des § 3 des Hamburgischen Bebauungsplangesetzes vom 31. Okt. 1923 für die Straße An der Verbindungsbahn zwischen der Bundesstraße und der Straße Durchschnitt Bezirk Eimsbüttel Stadtteil Rotherbaum Ortsteil 311

Entworfen, Hamburg, den 12. Sep. 1957 Bezirksbauamt Eimsbüttel Stadtplanungsabteilung gez. Kerff Baurat

Aufgestellt, Hamburg, den 19. 11. 1957 Landesplanungsamt Tiefbauamt gez. Hebebrand gez. Speckter gez. i. V. Peschges Oberbaudirektor 1. Baudirektor Baudirektor


Öffentlich ausgelegt vom 18. Feb. 1958 bis 31. März 1958 beim Bezirksbauamt Eimsbüttel Stadtplanungsabteilung gez. Kerff Oberbaurat

Festgestellt in der Sitzung des Senats am 26. 8. 1958 Der Protokollführer des Senats gez. Makowka Reg. Assessor Beglaubigt: gez. Bülow

In Kraft getreten am 195 Seite ) (Amtlicher Anzeiger)

Zugestimmt: Bezirksausschuß am 17. 10. 1957 Landesplanungsausschuß am 28. 11. 1957 Baudeputation am 25. 1. 1958

Maßstab 1:1000

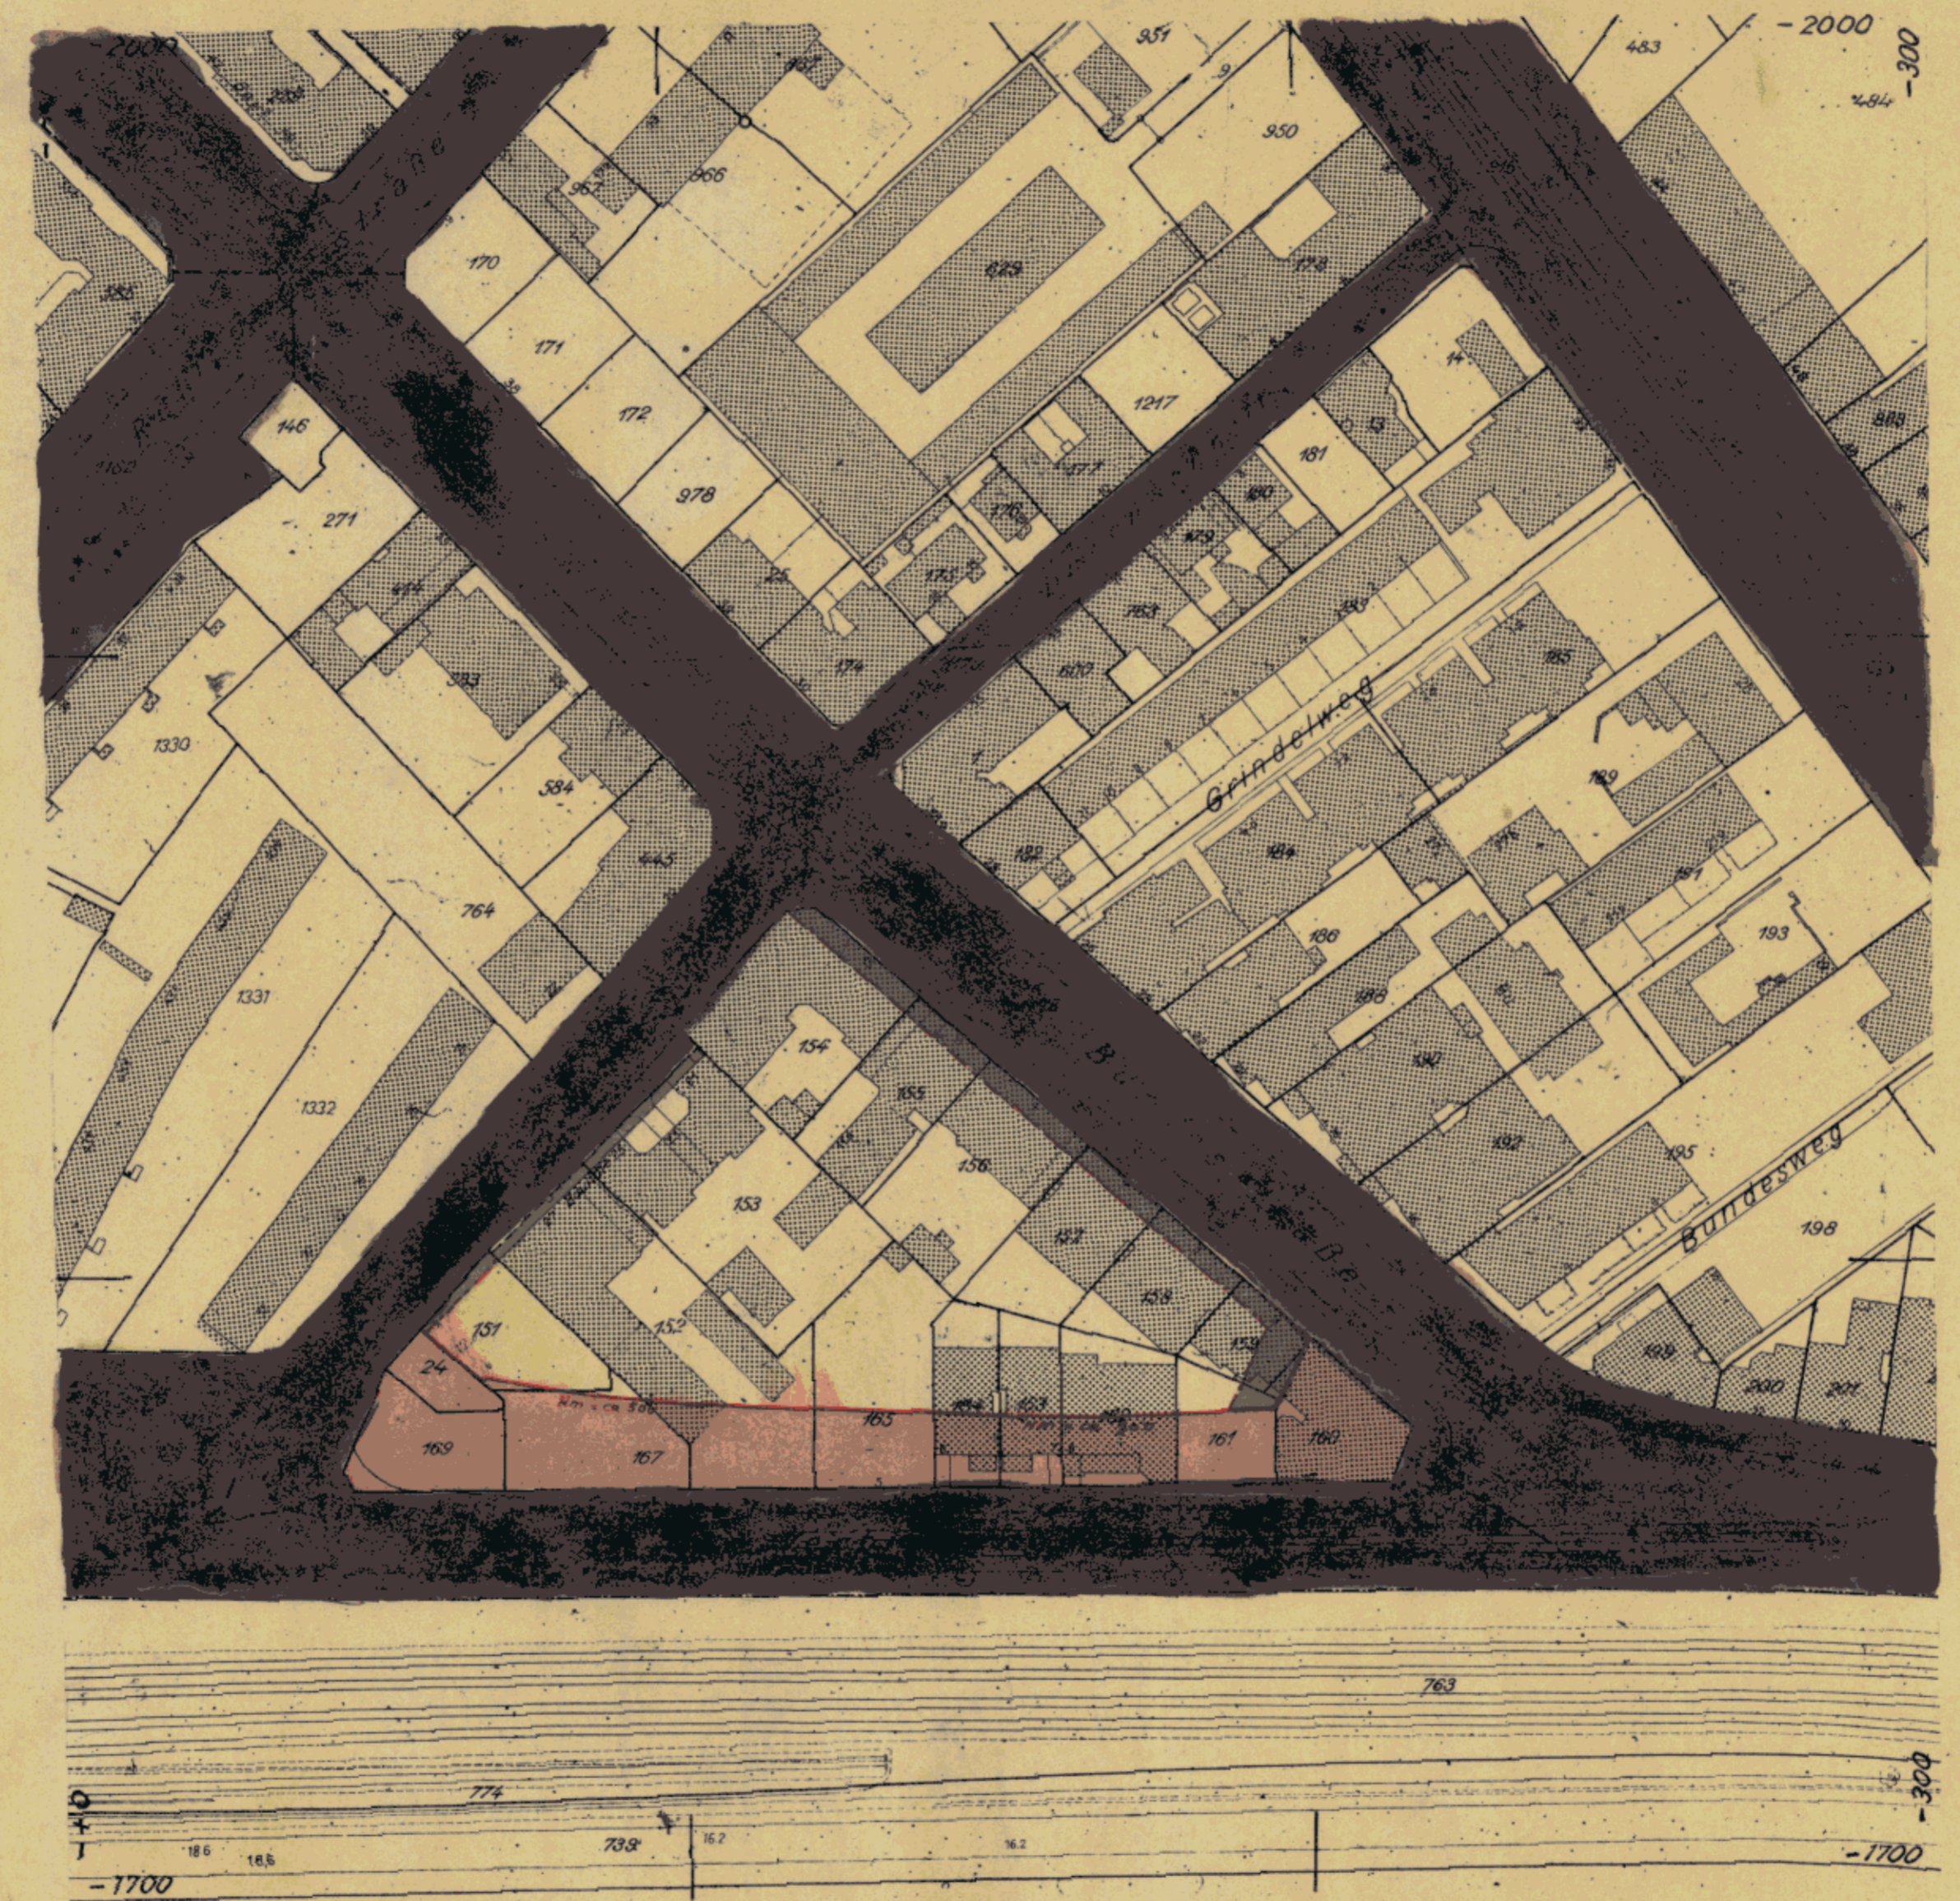

- Zeichenerklärung
Straßen- oder Uferlinien
Aufgehobene Straßen- oder Uferlinien
Neue Straßen- oder Uferlinien
Baulinien
Aufgehobene Baulinien
Neue Baulinien
Vorhandene Durchfahrten oder Durchgänge
Durchfahrten oder Durchgänge, die in festgestellten Plänen enthalten aber noch nicht gebaut sind
Neue Durchfahrten oder Durchgänge
Vorhandene Arkaden
Arkaden, die in festgestellten Plänen enthalten aber noch nicht gebaut sind
Neue Arkaden
Außerdem sind zu unterscheiden:
Eingebaute Arkaden
Vorgebaute Arkaden
Straßenflächen
Neue Straßenflächen
Von jeglicher Bebauung freizuhaltende Flächen
Wasserflächen
Neue Wasserflächen
Bahnanlagen
Neue Bahnanlagen
Öffentl. Park- und Grünanlagen
Neue Öffentl. Park- und Grünanlagen
Vorhandene Gebäude
Fläche für besondere Zwecke (Zweckangabe) Schule
Begrenzungslinien
Änderung der Nutzung:
Bisherige Nutzung: schmaler Streifen
Neu bestimmte Nutzung: breiter Streifen
Vorhandene Straßenhöhe über NN
Neue Straßenhöhe über NN

Kartenunterlage mit vollständiger Darstellung des Grundstücksbestandes und der baulichen Anlagen ausgefertigt.

Hamburg, den 1. Juli 1957

Bezirksvermessungsamt Eimsbüttel

J.A. Jürgens Techn. Angest.



Die Übereinstimmung mit dem Original wird bescheinigt.

Hamburg, den 8. 8. 1958

Techn. Angl.