


TEILBEBAUUNGSPLAN  
 DER FREIEN UND HANSESTADT HAMBURG  
 BEZIRK EIMSBUETTEL  
 STADTTEIL SCHNELSEN  
 ORTSTEIL NR 319  
 BETRIFFT:  
 SCHNELSER HAUPTSTRASSE  
 MASSSTAB 1 : 1000

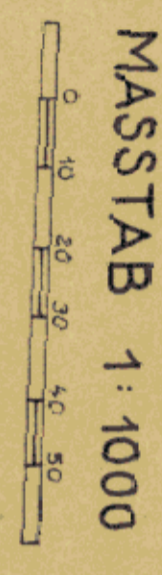


- ALTE STRASSEN, NE
- ALTE BAU- UND STRASSEN, NE
- AUFGEHEBENE STRASSEN, NE
- AUFGEHEBENE BAU- UND STRASSEN, NE
- NEUE STRASSEN, NE
- NEUE BAU- UND STRASSEN, NE
- VORHANDENE BEBAUUNG
- NEUE STRASSEN, KACHEN
- VON 1924-ER BEBAUUNG FREZUPALTEN

HAMBURG DEN 19. JAN. 1953  
 LANDESPLANUNGSAUSSCHUSS  
 BAUBEHÖRDE  
 GEZ.: HEEREMANN  
 OBERBAUDIREKTOR

DER ENTWURF HAT VOM 17.6.53 BIS 23.7.53  
 ZU JEDERMANNS EINSICHT OEFENTLICH  
 HAMBURG DEN 31. JULI 1953  
 GEZ.: V. VON KONGER  
 OBERBAUDIREKTOR

UNTER MITWIRKUNG DER DELEGATION  
 FÜR DIE BAUBEHÖRDE ANGESTELLT  
 HAMBURG DEN 10. JAN. 1953  
 BAUBEHÖRDE  
 GEZ.: BAHNSON  
 LEITENDER REGIERUNGSDIREKTOR

GEWÄSSER, ASS. 1. OES. BEBAUUNGSANGESETZTES  
 VOM 31. OKTOBER 1953, DEN DURCH DAS GEGESZ  
 VOM 16. MÄRZ 1955, DEN DURCH DAS GEGESZ  
 FESTGESTELLT IN DER SITZUNG DES SENATS  
 AM 12. NOVEMBER 1954.  
 GEZ.: BERTRAM  
 ALS PROTOKOLLEHRER DES SENATS  
 REGIERUNGSRAT

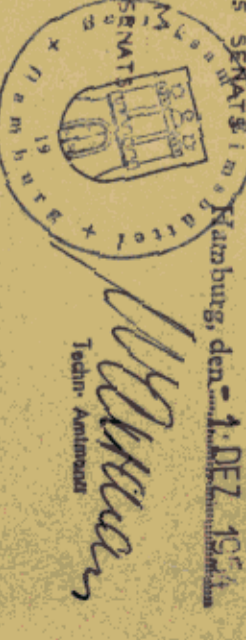

Die Überzeichnung mit dem  
 Original wird beschlagnahmt.  
 Hamburg, den 1. DEZ. 1954

Anschluß Blatt 14

(51.18)  
 4891

TB 87  
 Tve - E - 53

Freie und Hansestadt Hamburg  
 Baubehörde  
 Landeshauptstadt  
 Hamburg 55, Spillhofstraße 8  
 Mail 34 10 00  
 Schmidt 52