


TEILBEBAUUNGSPLAN TB 883

883 TB

VORHANDENE FLÄCHE
FÜR
BESONDERE ZWECKE
(KASERNEN)

Zeichenerklärung

- Straßen- oder Uferlinien
- ✗ Aufgehobene Straßen- oder Uferlinien
- Neue Straßen- oder Uferlinien
- Baulinien
- ✗ Aufgehobene Baulinien
- Neue Baulinien
- ⊠ Vorhandene Durchfahrten oder Durchgänge
- ⊠ Festgestellte Durchfahrten oder Durchgänge
- ⊠ Neue Durchfahrten oder Durchgänge
- ⊠ Vorhandene Arkaden
- ⊠ Festgestellte Arkaden
- ⊠ Neue Arkaden
- ⊠ Eingebaute Arkaden
- ⊠ Vorgebaute Arkaden
- Straßenflächen
- Neue Straßenflächen
- Von jeglicher Bebauung freizuhalten Flächen
- Wasserflächen
- Neue Wasserflächen
- Bahnanlagen
- Neue Bahnanlagen
- Öffentl. Park- und Grünanlagen
- Neue öffentl. Park- und Grünanlagen
- Vorhandene Gebäude
- Fläche für besondere Zwecke (Zweckangabe)
- Begrenzungslinien
- Aufhebungen:
- ▨ Bisherige Nutzung: schmaler Streifen
- ▨ Neu ausgewiesen: breiter Streifen
- 12.4 Vorhandene Strassenhöhe über NN
- 12.4 Neue Strassenhöhe über NN

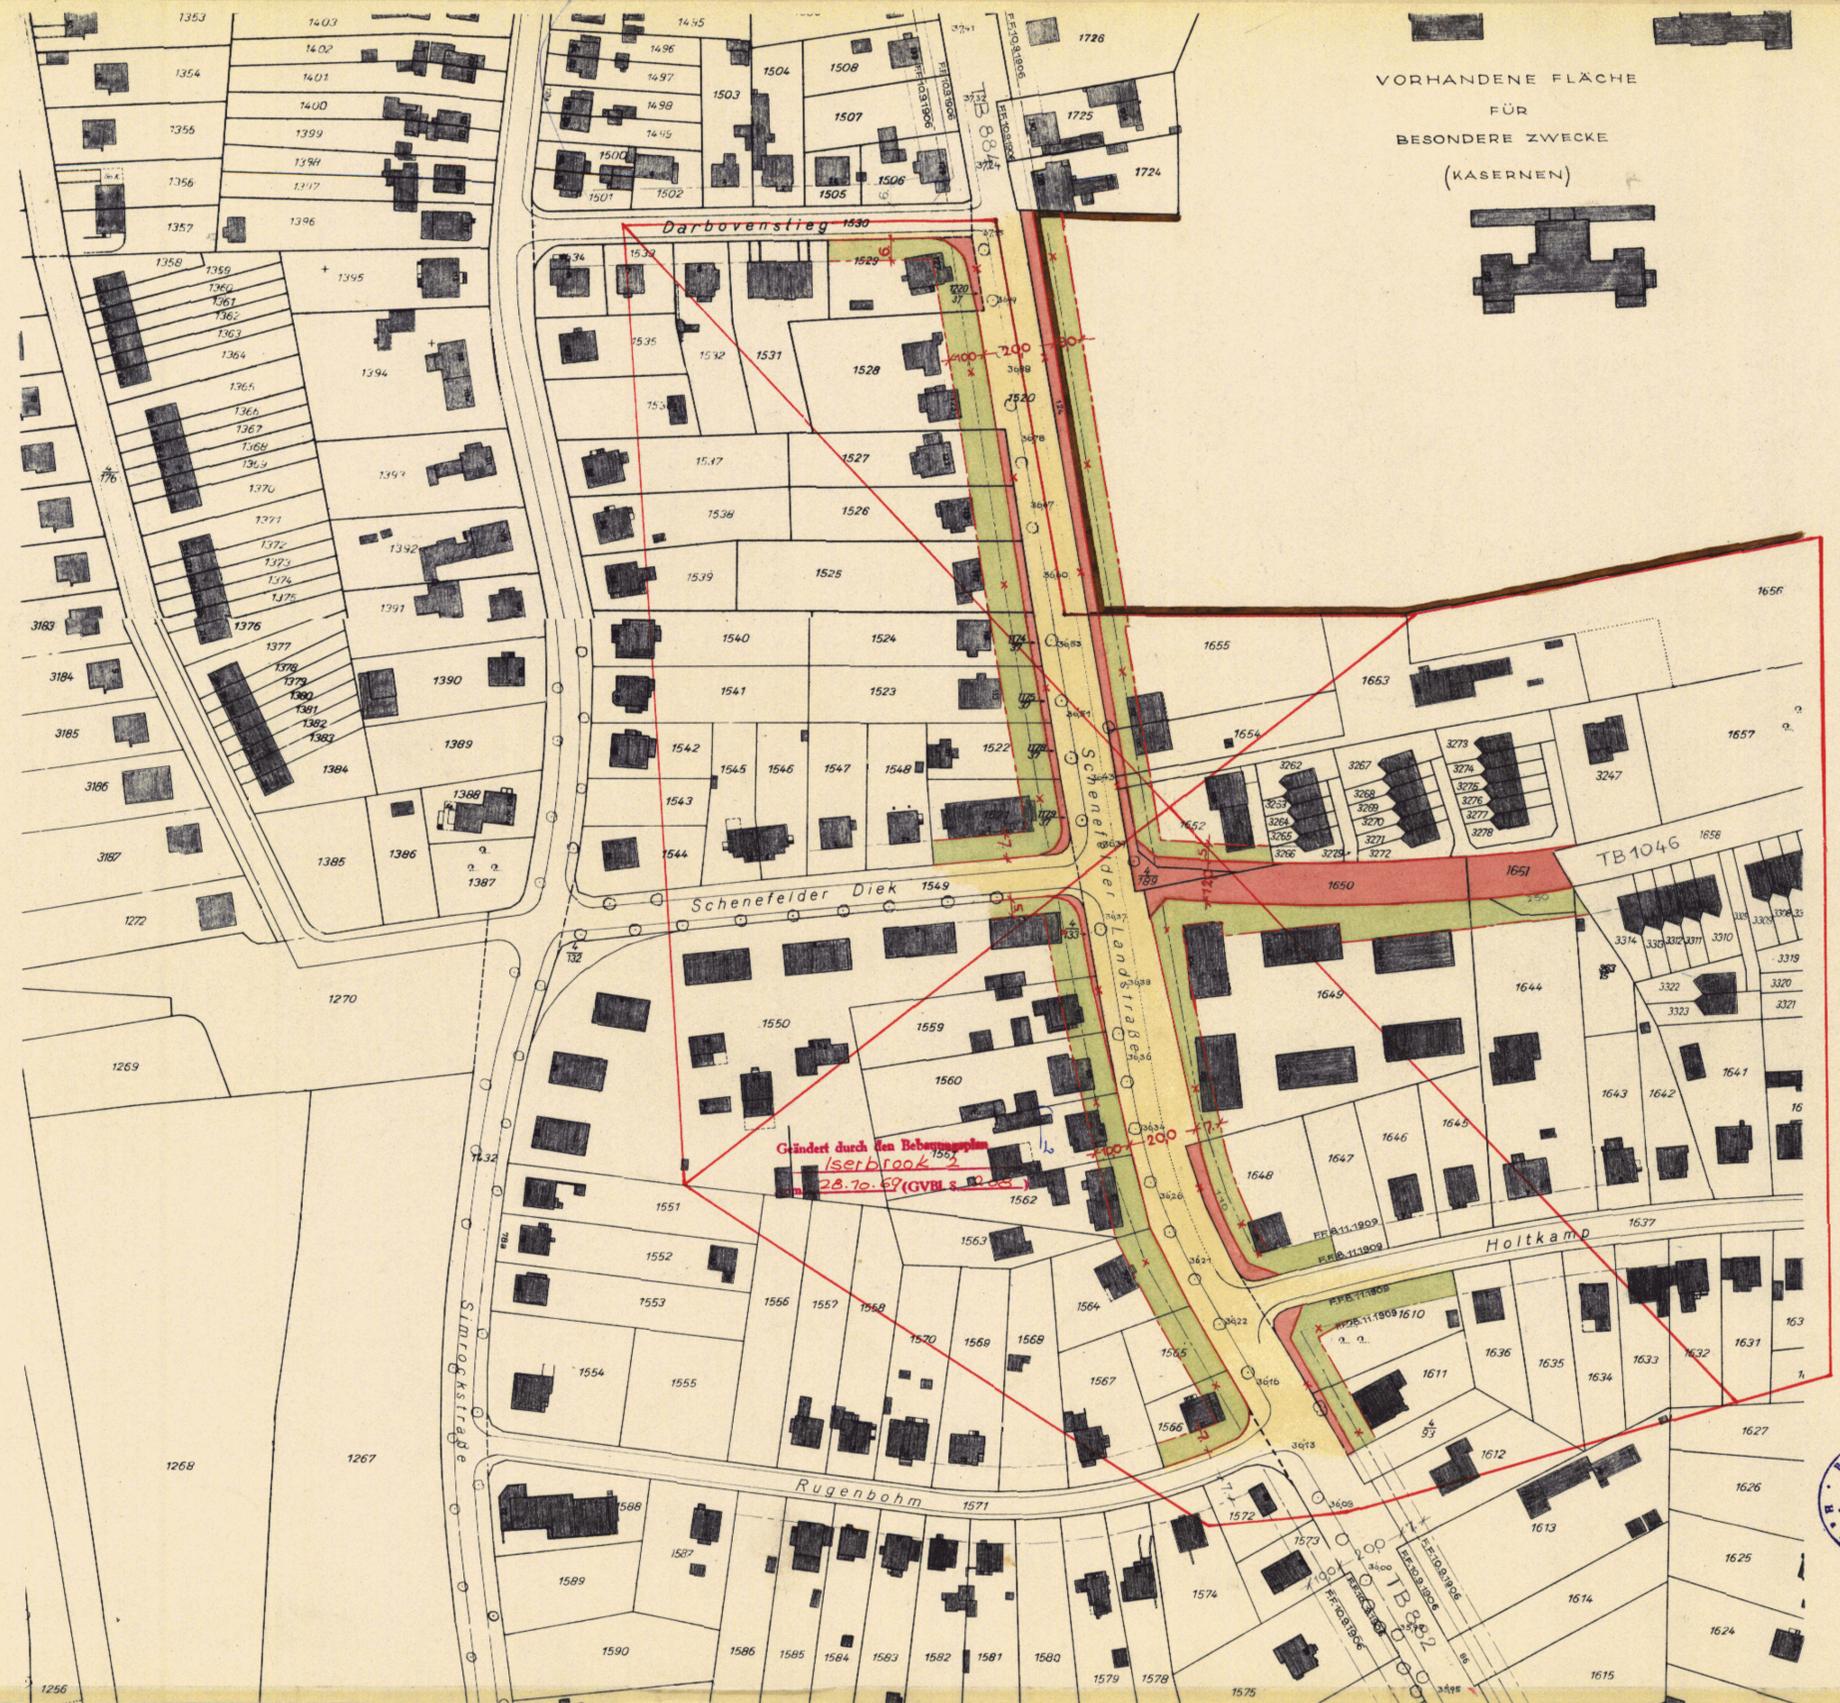

Gändert durch den Bebauungsplan
Iserbrook 2
28.10.59 (GVBl. S. 105)

Auf Grund des § 3 des Hamburgischen Bebauungsplangesetzes vom 31. Oktober 1923 für die Schenefelder Landstraße (Rügenbohm-Darbovenstieg) Bezirk Altona Stadtteil Iserbrook Ortsteil 224

Entworfen Hamburg den 29.8.1960
Bezirksbauamt Altona, Stadtplanungsabteilung

gez. Dormann
Oberbaurat

Aufgestellt Hamburg den 7. März 1961
Baubehörde Landesplanungsamt Tiefbauamt

gez. Hebebrand gez. Dr. Speckter gez. M. Peschges
Oberbaudirektor Erster Baudirektor Erster Baudirektor

Öffentlich ausgelegt vom 1.4.1961 bis 12.5.1961 beim Bezirksbauamt Altona Stadtplanungsabteilung

gez. Dormann
Oberbaurat

Festgestellt durch Rechtsverordnung des Senats vom 13.6.1961 als maßgebliches Stück des Teilbebauungsplanes

der Protokollführer des Senats

In Kraft getreten am
(GVBl. 19 Seite)

Zugestimmt:
Bezirksausschuss am 26.1.1961
Landesausschuss am 9.3.1961
Baudeputation am 12.4.1961

Kartenunterlage mit vollständiger Darstellung des Grundstücksbestandes und der baulichen Anlagen ausgefertigt

Hamburg, den
Bezirksvermessungsamt Altona
Oberverm. Rat



Die Übereinstimmung mit dem Original-Teilbebauungsplan wird bescheinigt
Hamburg, den 9. JUNI 1961
Techn. Ang.

M. 1:1000.