

TEILBEBAUUNGSPLAN TB 997

6681
TB 997

Auf Grund des § 3 des Hamburgischen Bebauungsplangesetzes vom 31. Oktober 1923 für Plöner Str - Gr. Bahnstr. (Postbahnhof) Bezirk Altona Stadtteil Altona-Nord Ortsteil 209

Entworfen, Hamburg den 3. Sept. 1959
Bezirksbauamt Altona, Stadtplanungsabteilung

gez. Dormann
Oberbaurat

Aufgestellt Hamburg den 6. Feb. 1961
Baubehörde Landesplanungsamt Tiefbauamt

gez. Hebebrand gez. Dr. Speckter gez. Sill
Oberbaudirektor Erster Baudirektor Erster Baudirektor

Öffentlich ausgelegt vom 1.3.61 bis 12.4.61 beim Bezirksbauamt Altona Stadtplanungsabteilung

gez. Dormann
Oberbaurat


Festgestellt durch Rechtsverordnung des Senats vom 20.6.1961 als maßgebliches Stück des Teilbebauungsplanes

Der Protokollführer des Senats

In Kraft getreten am (GVBl. 19 Seite)

Zugestimmt:
Bezirksausschuss am 29.10.59
Landesplanungsausschuss am 5.1.61
Baudeputation am 15. Feb. 1961

Archiv

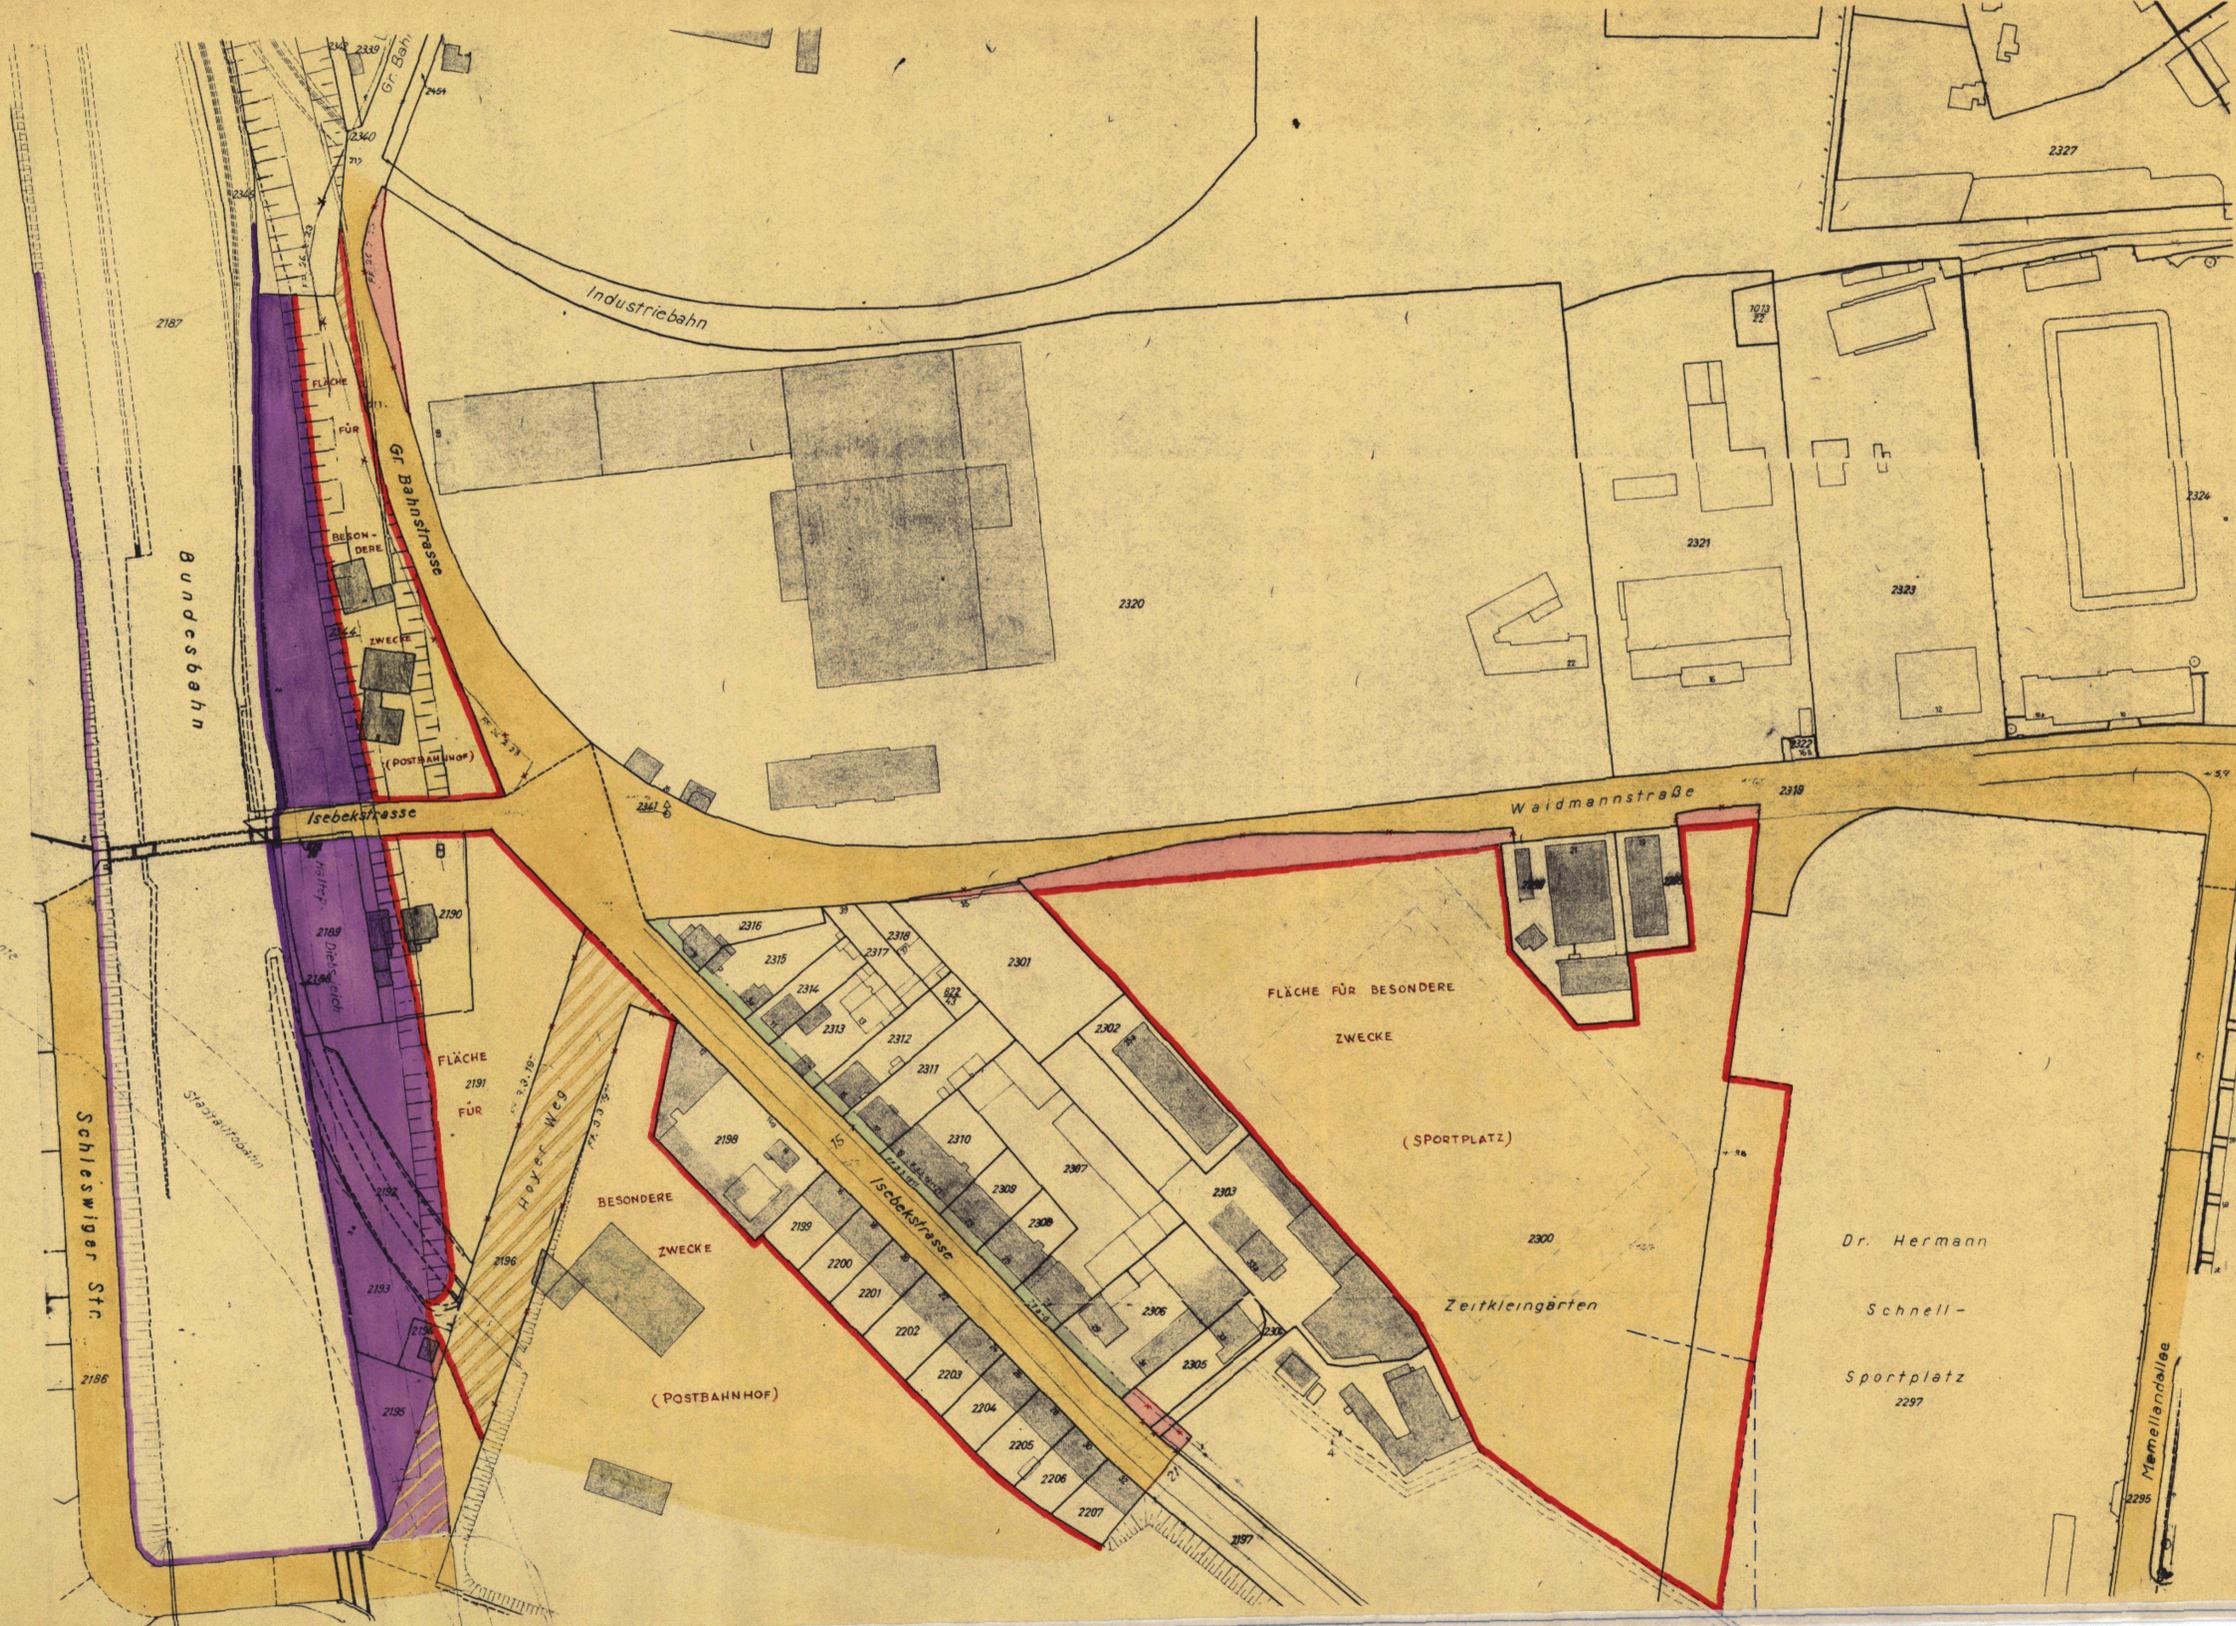

Zeichenerklärung

- Straßen- oder Uferlinien
- x- Aufgehobene Straßen- oder Uferlinien
- Neue Straßen- oder Uferlinien
- Baulinien
- x- Aufgehobene Baulinien
- Neue Baulinien
- ▨ Vorhandene Durchfahrten oder Durchgänge
- ▨ Festgestellte Durchfahrten oder Durchgänge
- ▨ Neue Durchfahrten oder Durchgänge
- ▨ Vorhandene Arkaden
- ▨ Festgestellte Arkaden
- ▨ Neue Arkaden
- ▨ Eingebaute Arkaden
- ▨ Vorgebaute Arkaden
- ▨ Straßenflächen
- ▨ Neue Straßenflächen
- ▨ Von jeglicher Bebauung freizuhalten Flächen
- ▨ Wasserflächen
- ▨ Neue Wasserflächen
- ▨ Bahnanlagen
- ▨ Neue Bahnanlagen
- ▨ Öffentl. Park- und Grünanlagen
- ▨ Neue öffentl. Park- und Grünanlagen
- ▨ Vorhandene Gebäude
- ▨ Fläche für besondere Zwecke (Zweckangabe)
- Begrenzungslinien
- Aufhebungen:
- ▨ Bisherige Nutzung: schmaler Streifen
- ▨ Neu ausgewiesen: breiter Streifen
- n.4 Vorhandene Strassenhöhe über NN
- n.4 Neue Strassenhöhe über NN
- Vorhandene Stielleitungen
- Herzustellende Stielleitungen

Kartenunterlage mit vollständiger Darstellung des Grundstücksbestandes und der baulichen Anlagen ausgefertigt

Hamburg den
Bezirksvermessungsamt Altona
Oberverm.- Rat

M. 1:1000.



Die Übereinstimmung mit dem Original-Teilbebauungsplan wird bescheinigt.
Hamburg den 19. März 1961
Prof. Dr. Hermann Schnell

TB997