



§ 1  
(1) Der Bebauungsplan Bahrenfeld 9 / Lurup 50 (11 Blätter) für den Geltungsbereich Norderstraße — über das Flurstück 3306 (Düggelkamp) — Westgrenze des Flurstücks 3308, über das Flurstück 3306, Westgrenze des Flurstücks 3308, Südgrenze der Flurstücke 3306, 3311 und 3314, Ostgrenze des Flurstücks 2006 der Gemarkung Groß Flohrbek — über die Vorberg- — Flurstück Dreif. — Südgrenze der Flurstücke 330 und 337, Westgrenze der Flurstücke 337

und 338, Südgrenze des Flurstücks 230, über das Flurstück 230, Südgrenze der Flurstücke 230 und 2342 der Gemarkung Groß Flohrbek — Südaufsenbergweg — Nordgrenze des Flurstücks 218, Westgrenze des Flurstücks 220, über das Flurstück 3544 der Gemarkung Groß Flohrbek — Bismarkweg — Luruper Dreif. — Grenzabteilung — Ostgrenze des Flurstücks 1214 und 1238 der Gemarkung Ostorf — Flurstück — Bismarkweg — Flurstück — Westgrenze des Flurstücks 1063 der Gemarkung Lurup — Farnhorstweg — Elbkamp — über das Flurstück 1157, Westgrenze des Flurstücks 1217 der Gemarkung Bahrenfeld — Holtenauerweg — Farnhorstweg — Ostgrenze des Flurstücks 1798 der Gemarkung Bahrenfeld — Sylvesterallee — Schädelbergallee — Nordgrenze der Flurstücke 309, 2388 und 3019 der Gemarkung Chusen — Chusenstraße — Schädelbergallee — Am Volkpark — über das Flurstück 3069 der Gemarkung Chusen — Nannenstraße — Ostgrenze des Flurstücks 1709 der Gemarkung

Bahrenfeld — Schulgartenweg — Ostgrenze der Flurstücke 1772, 1773 und 1778 der Gemarkung Bahrenfeld — Kalkkamp — Luruper Kaasweg (Bezirk Altona, Ostseite 215, 216 und 219) wird festgesetzt.

(2) Das aufgeführte Stück des Bebauungsplans und die ihm beigegebene Begründung werden beim Staatsarchiv zu kommunaler Einsicht für jedermann niedergelegt.


(3) Es wird auf folgendes hingewiesen:  
1. Ein Abdruck des Plans (11 Blätter) und die Begründung dieses beim örtlich zuständigen Bezirksamt während der Dienststunden kostenfrei eingesehen werden. Soweit zusätzliche Abdrücke beim Bezirksamt vorhanden sind, können sie gegen Kostenerstattung erworben werden.  
2. Wenn die in den §§ 39 i. 40 und 42 bis 44 des Bundesbaugesetzes in der Fassung vom 18. August 1976 mit den Änderungen vom 3. Dezember 1976 und 6. Juli

1979 (Bundesgesetzblatt I 1976 Seiten 2257, 3281 und 3617, 1979 Seite 949) bestimmten Vermögensgegenstände eingetragene sind, kann ein Einmündigkeitsberechtigter Entscheidung verlangen. Er kann die Fälligkeit des Anspruchs dadurch herbeiführen, daß er die Leistung der Entscheidung schriftlich bei dem Entscheidungsbefugigten beantragt. Ein Entscheidungsantrag, welcher nicht innerhalb von drei Jahren nach Ablauf des Kalenderjahres, in dem die in Satz 1 bestimmten Vermögensgegenstände eingetragene sind, die Fälligkeit des Anspruchs herbeiführt.

3. Eine Verletzung von Verfahrens- oder Formvorschriften des Bundesbaugesetzes bei der Aufstellung des Bebauungsplans ist unbeachtlich, wenn sie nicht schädlich in-soweit vom Erlaß und dem Inkrafttreten des Bebauungsplans gegenüber dem örtlich zuständigen Bezirksamt geltend gemacht worden ist. Der Sachverhalt, der die Verletzung begründet, soll in darzulegender, Satz 1 gilt nicht, wenn die Vorschriften über die Verletzung verletzt worden sind.

§ 2  
Für die Ausführung des Bebauungsplans gilt nachstehende Vorschrift:  
Die oberirdischen Anlagen sind nur zulässig, sofern sie funktionsmäßig oder konstruktiv für die unterirdische Anlage erforderlich sind.

§ 3  
Im Geltungsbereich des Bebauungsplans bleiben im übrigen die bisherigen planungsrechtlichen Festsetzungen bestehen.

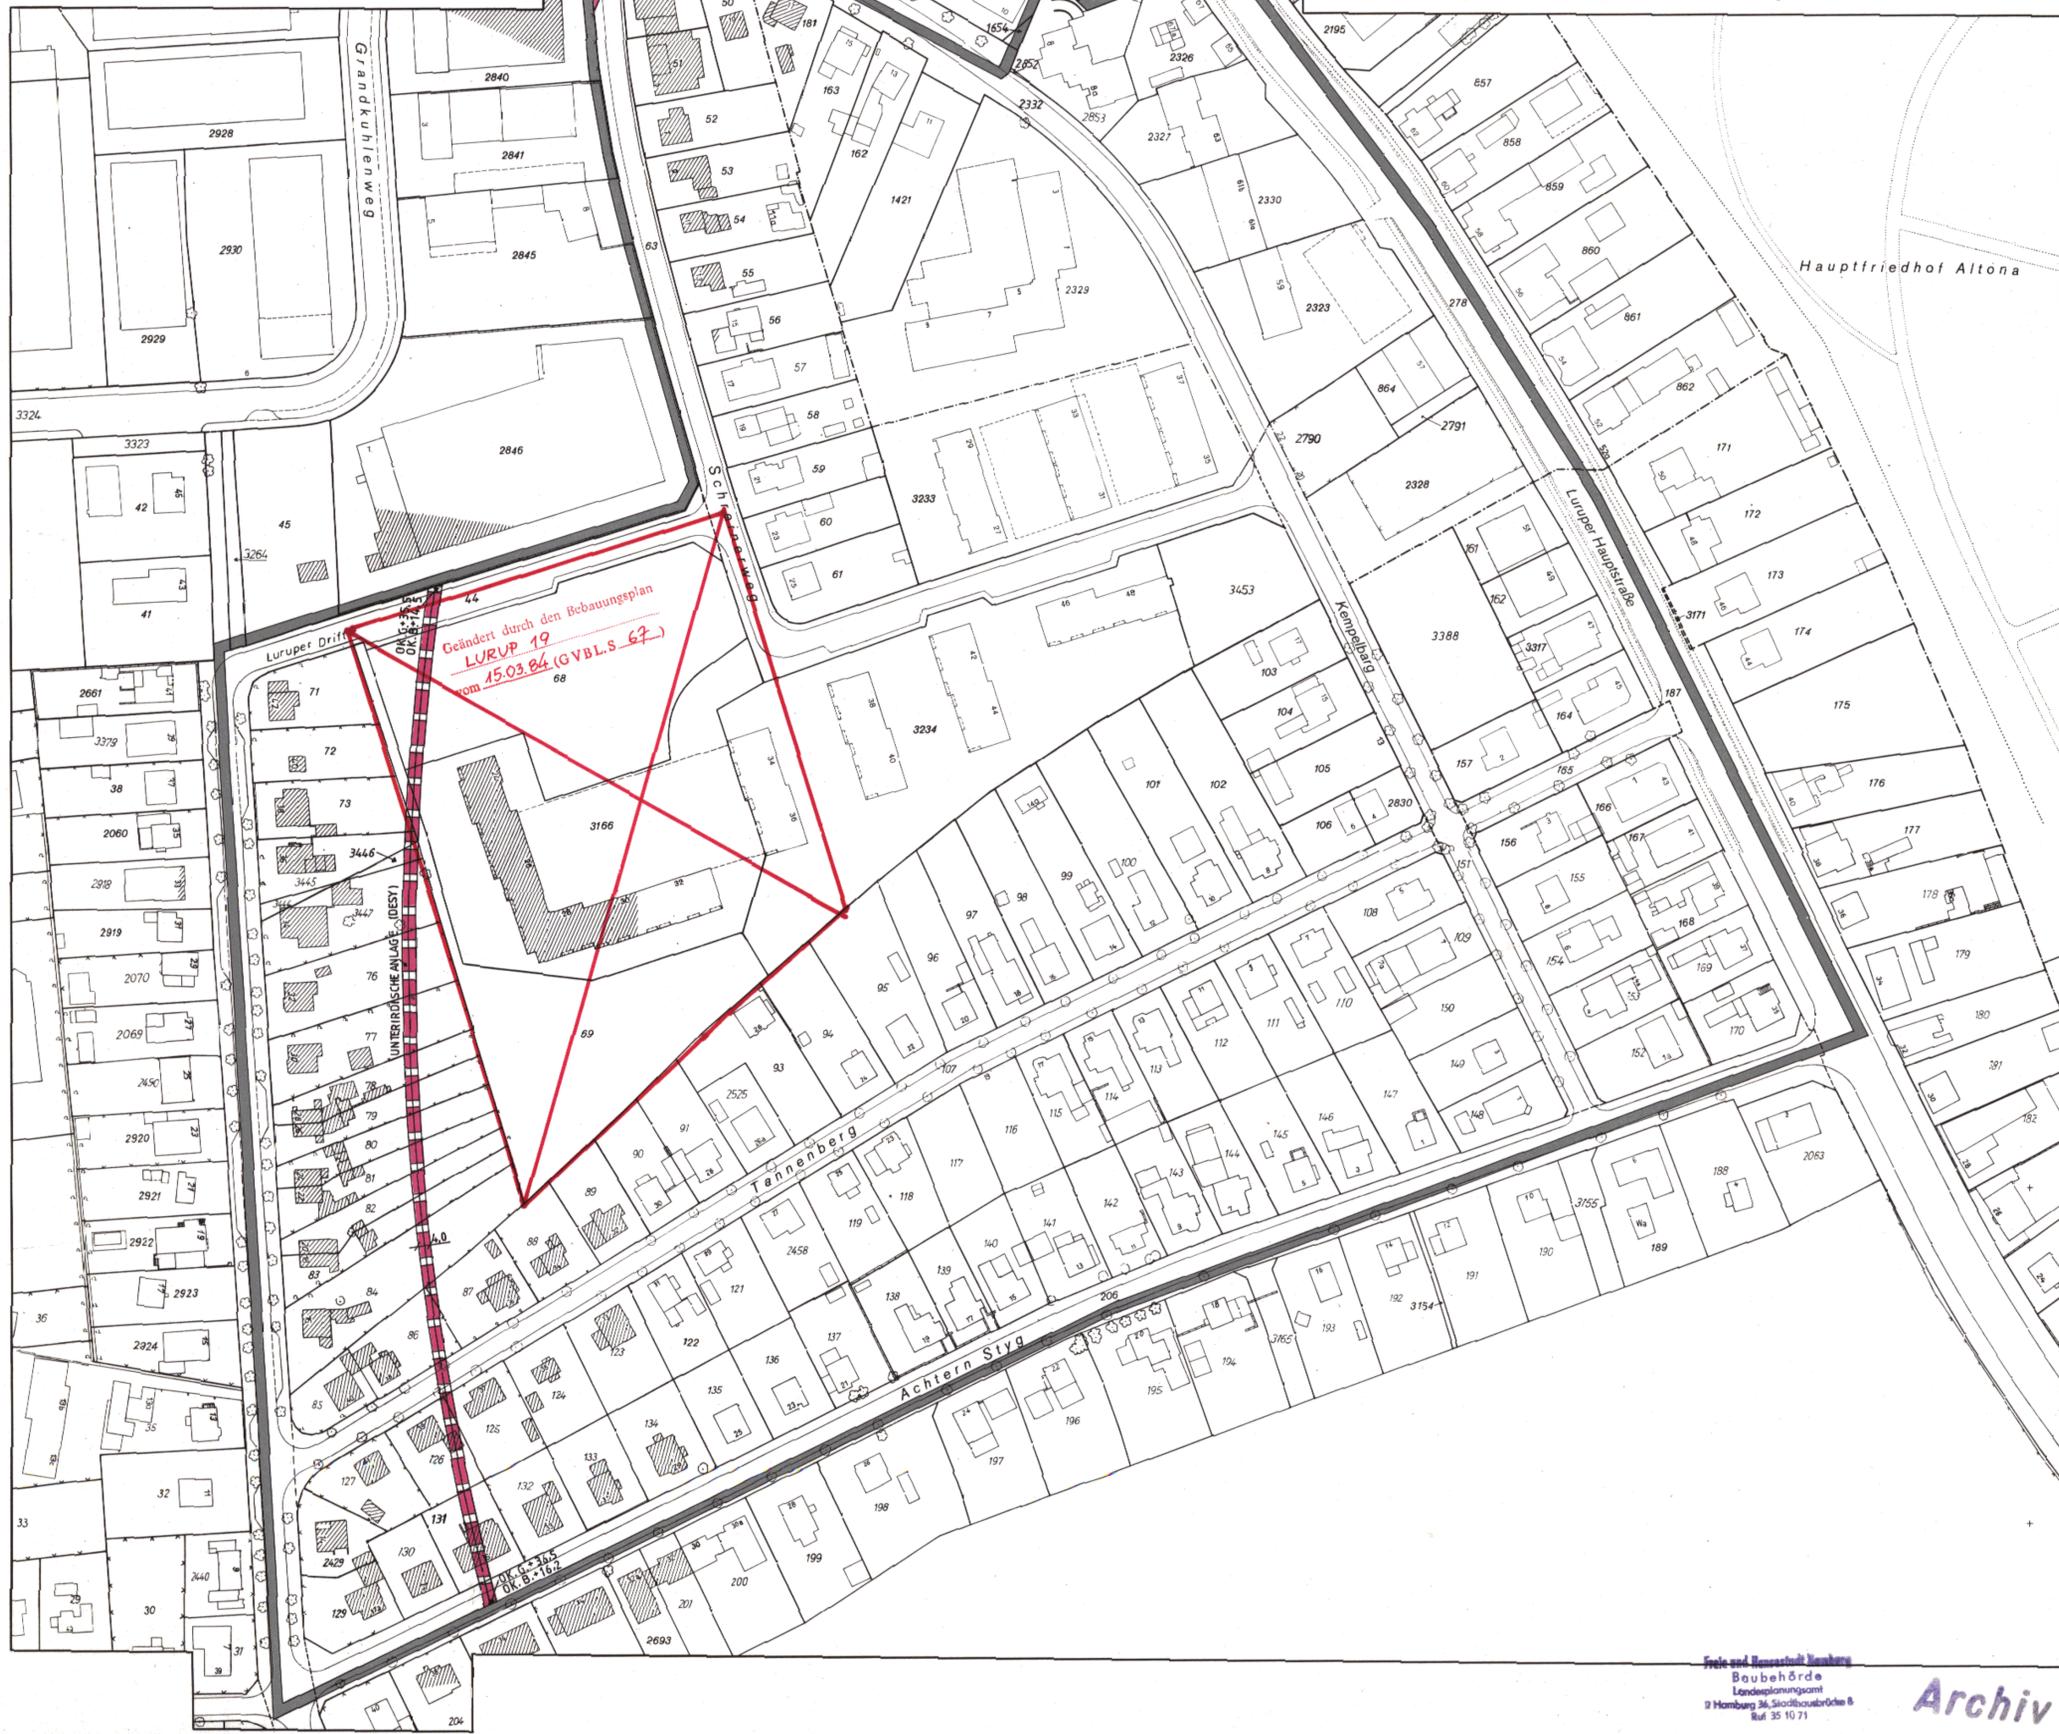

**Bebauungsplan Bahrenfeld 9 / Lurup 50 (11 Blätter) Blatt 3**

**Festsetzungen**

- Grenze des räumlichen Geltungsbereichs des Bebauungsplans, Blatt 3
- Unterirdische Fläche für den Gemeinbedarf
- OK.G. Oberkante Gelände bezogen auf NN
- OK.B. Oberkante Bauwerk bezogen auf NN

**Kennzeichnungen**


- Achse des Ringtunnels
- Vorhandene Gebäude

**Hinweise**

Maßgebend ist die Baunutzungsverordnung in der Fassung vom 15. September 1977 (Bundesgesetzblatt I Seite 1764)

Längenmaße und Höhenangaben in Metern

Der Kartenausschnitt (Katasterkarte) entspricht im Bereich der Gemeinbedarfsfläche (DESY) dem Stand vom Juli 1980

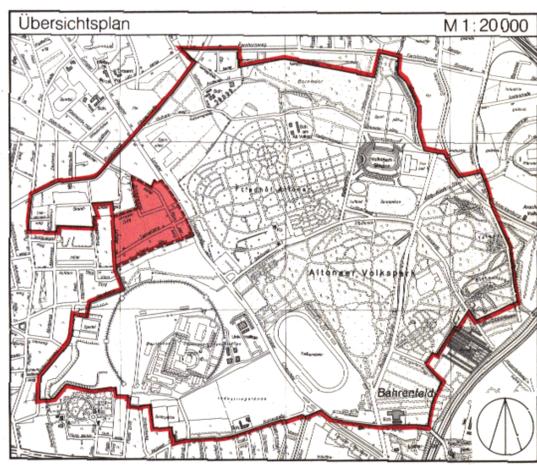

FREIE UND HANSESTADT HAMBURG

**Bebauungsplan**  
**Bahrenfeld 9 / Lurup 50**  
(11 Blätter) Blatt 3  
Maßstab 1 : 1000  
Bezirk Altona Ortsteile 215, 216 und 219

Kr. 23 993  
Reproduktion und Offsetdruck: Vermessungsamt Hamburg 1982

Freie und Hansestadt Hamburg  
Baubehörde  
Landesplanungsausschuss  
Hamburg 36, Strohstraße 6  
Tuf 35 10 71

Archiv



## über den Bebauungsplan Bahrenfeld 9 / Lurup 50

Vom 5. Mai 1982

Hamburgisches Gesetz- und Verordnungsblatt Seite 110

### § 1

(1) Der Bebauungsplan Bahrenfeld 9/Lurup 50 (11 Blätter) für den Geltungsbereich Notkestraße — über das Flurstück 3590 (Drögenkamp), Westgrenze des Flurstücks 3589, über das Flurstück 3590, Westgrenze des Flurstücks 3590, Südgrenzen der Flurstücke 3590, 346, 343 und 354, Ostgrenze des Flurstücks 2086 der Gemarkung Groß Flottbek — Vorbedweg — Flottbeker Drift — Südgrenzen der Flurstücke 335, über das Flurstück 335, Südgrenzen der Flurstücke 336 und 337, Westgrenzen der Flurstücke

230, Südgrenzen der Flurstücke 230 und 232 der Gemarkung Groß Flottbek — Seifmütterchenweg — Nordgrenze des Flurstücks 218, Westgrenze des Flurstücks 220, über das Flurstück 354 der Gemarkung Groß Flottbek — Blomkamp — Luruper Drift — Grandkuhlenweg — Kresenweg — Südgrenze des Flurstücks 3340, Ostgrenze des Flurstücks 1233 der Gemarkung Groß Flottbek, Südgrenzen der Flurstücke 1234 und 1238 der Gemarkung Osdorf — Flurstraße — Rugenbarf — Elbgastraße — Westgrenze des Flurstücks 1063 der Gemarkung Lurup — Farnhornweg — Elbkamp — über das Flurstück 1757, Nordgrenze des Flurstücks 1757 der Gemarkung Bahrenfeld — Hellgrundweg — Farnhornstieg — Ostgrenze des Flurstücks 2798 der Gemarkung Bahrenfeld — Sylvesterallee — Schnackenburgallee — Nordgrenzen der Flurstücke 3039, 2588 und 3039 der Gemarkung Ottenven — Ottensener Straße — Schnackenburgallee — Am Volkspark — über das Flurstück 3049 der Gemarkung Ottenven — Nansenstraße — Ostgrenze des Flurstücks 1769 der Gemarkung

Bahrenfeld — Schulgartenweg — Ostgrenzen der Flurstücke 1772, 1773 und 1774 der Gemarkung Bahrenfeld — Kielkamp — Luruper Chaussee (Bezirk Altona, Ortsteile 215, 216 und 219) wird festgestellt.

(2) Das maßgebliche Stück des Bebauungsplans und die ihm beigegebene Begründung werden beim Staatsarchiv zu kostenfreier Einsicht für jedermann niedergelegt.

(3) Es wird auf folgendes hingewiesen:

1. Ein Abdruck des Plans (11 Blätter) und die Begründung können beim örtlich zuständigen Bezirksamt während der Dienststunden kostenfrei eingesehen werden. Soweit zusätzliche Abdrücke beim Bezirksamt vorhanden sind, können sie gegen Kostenersatz erworben werden.

2. Wenn die in den §§ 39j, 40 und 42, bis 44 des Bundesbaugesetzes in der Fassung vom 18. August 1976 mit den Änderungen vom 3. Dezember 1976 und 6. Juli

1979 (Bundesgesetzblatt 1 1976 Seiten 2257, 3281 und 3017, 1979 Seite 909) bezeichneten Vermögensanteile eingetretten sind, kann ein Entschädigungsberechtigter Entschädigung verlangen. Er kann die Fälligkeit des Anspruchs dadurch herbeiführen, daß er die Leistung der Entschädigung schriftlich bei dem Entschädigungspflichtigen beantragt. Ein Entschädigungsanspruch erlischt, wenn nicht innerhalb von drei Jahren nach Ablauf des Kalenderjahres, in dem die in Satz 1 bezeichneten Vermögensanteile eingetretten sind, die Fälligkeit des Anspruchs herbeigeführt wird.

3. Eine Verletzung von Verfahrens- oder Formvorschriften des Bundesbaugesetzes bei der Aufstellung des Bebauungsplans ist unbeachtlich, wenn sie nicht schriftlich innerhalb eines Jahres seit dem Inkrafttreten des Bebauungsplans gegenüber dem örtlich zuständigen Bezirksamt geltend gemacht worden ist; der Sachverhalt, der die Verletzung begründen soll, ist darzulegen. Satz 1 gilt nicht, wenn die Vorschriften über die Verkündung

verletzt worden sind.

### § 2


Für die Ausführung des Bebauungsplans gilt nachstehende Vorschrift:

Die oberirdischen Anlagen sind nur zulässig, sofern sie funktionell oder konstruktiv für die unterirdische Anlage erforderlich sind.

### § 3

Im Geltungsbereich des Bebauungsplans bleiben im übrigen die bisherigen planungsrechtlichen Festsetzungen bestehen.

## Bebauungsplan Bahrenfeld 9 / Lurup 50 (11 Blätter) Blatt 5

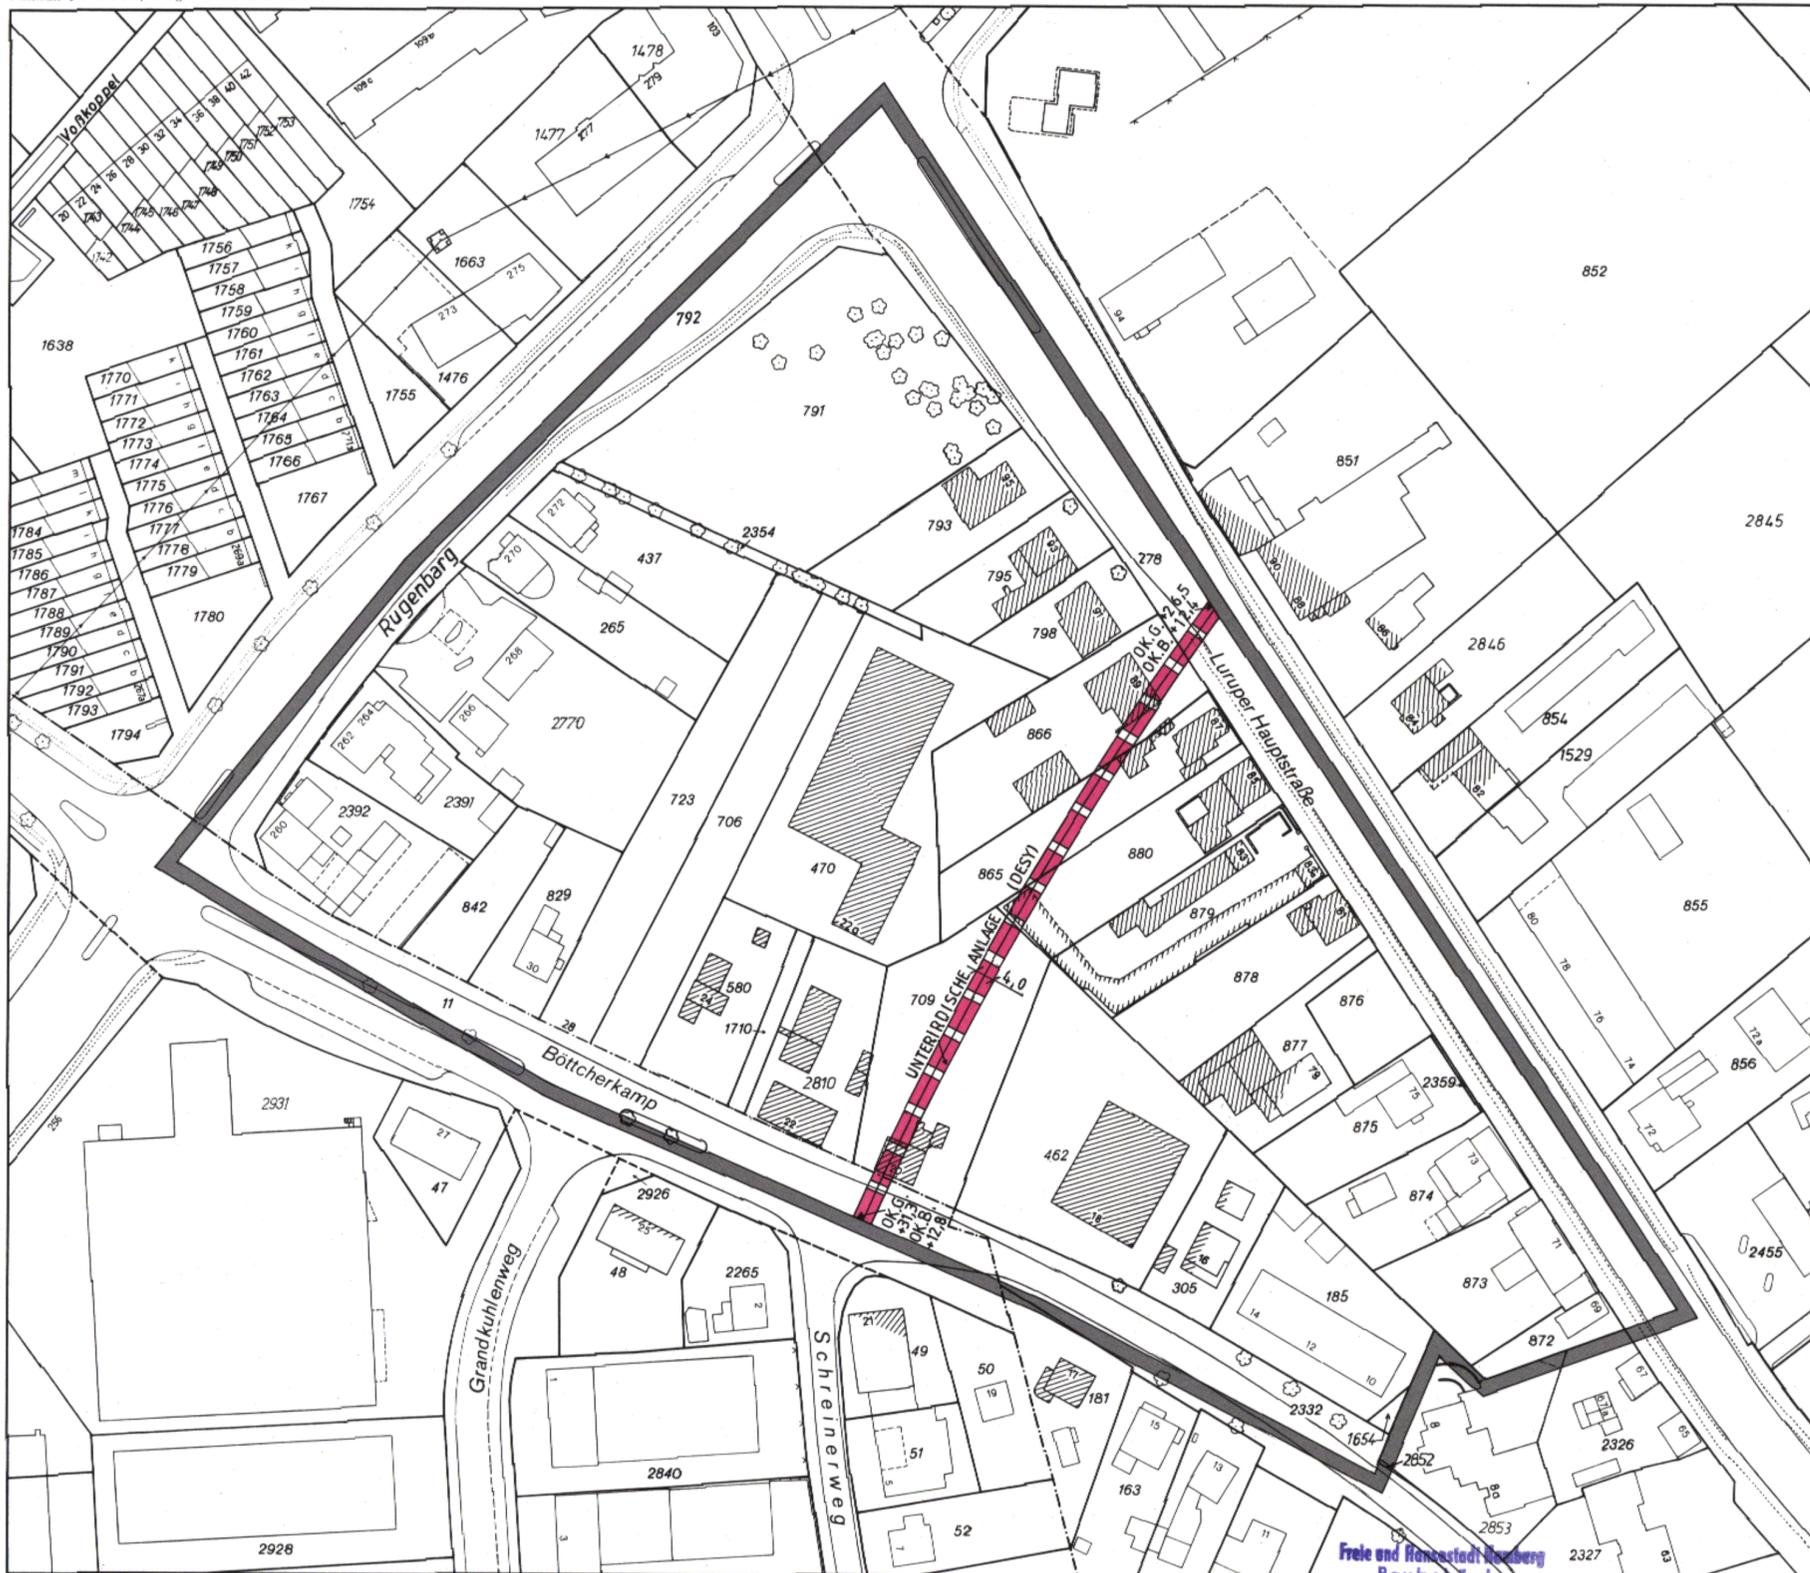

### Festsetzungen

Grenze des räumlichen Geltungsbereichs des Bebauungsplans, Blatt 5

Unterirdische Fläche für den Gemeinbedarf

OK.G. Oberkante Gelände bezogen auf NN

OK.B. Oberkante Bauwerk bezogen auf NN

### Kennzeichnungen

Achse des Ringtunnels


Vorhandene Gebäude

### Hinweise

Maßgebend ist die Baunutzungsverordnung in der Fassung vom 15. September 1977 (Bundesgesetzblatt I Seite 1764)

Längenmaße und Höhenangaben in Metern

Der Kartenausschnitt (Katasterkarte) entspricht im Bereich der Gemeinbedarfsfläche (DES) dem Stand vom Juli 1980

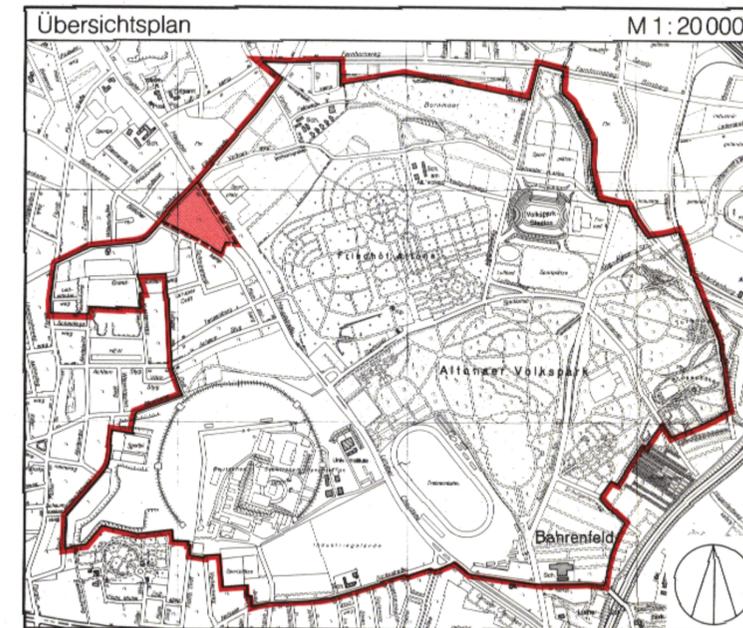

FREIE UND HANSESTADT HAMBURG

**Bebauungsplan**  
Bahrenfeld 9 / Lurup 50  
(11 Blätter) Blatt 5

Maßstab 1:1000

Bezirk Altona

Ortsteile 215, 216 und 219

Freie und Hansestadt Hamburg  
Baubehörde  
Landesplanungsamt  
Hamburg 36, Stadthausbrücke 8  
Ref. 35 10 71

Archiv

Nr. 23993

Reproduktion und Offsetdruck: Vermessungsamt Hamburg 1982



# BAHRENFELD 9 / LURUP 50 BL. 7

## über den Bebauungsplan Bahrenfeld 9 / Lurup 50

Vom 5. Mai 1982

Hamburgisches Gesetz- und Verordnungsblatt Seite 110

### § 1

(1) Der Bebauungsplan Bahrenfeld 9 / Lurup 50 (11 Blätter) für den Geltungsbereich Notkestraße — über das Flurstück 3390 (Droïgenkamp) — Westgrenze des Flurstücks 3389, über das Flurstück 3390, Westgrenze des Flurstücks 3390, Südgrenze der Flurstücke 3390, 346, 3431 und 354, Ostgrenze des Flurstücks 2086 der Gemarkung Groß Flottbek — Vorbedweg — Flottbeker Drift — Südgrenze des Flurstücks 335, über das Flurstück 335, Südgrenze der Flurstücke 336 und 337, Westgrenzen der Flurstücke

230, Südgrenzen der Flurstücke 230 und 242 der Gemarkung Groß Flottbek — Stiefmütterchenweg — Nordgrenze des Flurstücks 218, Westgrenze des Flurstücks 220, über das Flurstück 3544 der Gemarkung Groß Flottbek — Blomkamp — Luruper Drift — Grandkühlenweg — Kresenweg — Südgrenze des Flurstücks 3240, Ostgrenze des Flurstücks 1233 der Gemarkung Groß Flottbek, Südgrenzen der Flurstücke 1234 und 1238 der Gemarkung Osdorf — Flurstraße — Rügenberg — Elbgaustraße — Westgrenze des Flurstücks 1065 der Gemarkung Lurup — Fahrensweg — Elbkamp — über das Flurstück 1757, Nordgrenze des Flurstücks 1757 der Gemarkung Bahrenfeld — Hellgrundweg — Fahrenstiege — Ostgrenze des Flurstücks 8798 der Gemarkung Bahrenfeld — Sylvesterallee — Schnackenburgallee — Nordgrenzen der Flurstücke 3039, 2598 und 3039 der Gemarkung Ottensen — Ottensener Straße — Schnackenburgallee — Am Volkspark — über das Flurstück 3049 der Gemarkung Ottensen — Nansenstraße — Ostgrenze des Flurstücks 1769 der Gemarkung

Bahrenfeld — Schulgartenweg — Ostgrenzen der Flurstücke 1772, 1773 und 1778 der Gemarkung Bahrenfeld — Kielkamp — Luruper Chaussee (Bezirk Altona, Ortsteile 215, 216 und 219) wird festgestellt.  
 (2) Das maßgebliche Stück des Bebauungsplans und die ihm beigegebene Begründung werden beim Staatsarchiv zu kostenfreier Einsicht für jedermann niedergelegt.  
 (3) Es wird auf folgendes hingewiesen:  
 1. Ein Abdruck des Plans (11 Blätter) und die Begründung können beim örtlich zuständigen Bezirksamt während der Dienststunden kostenfrei eingesehen werden. Soweit zusätzliche Abdrücke beim Bezirksamt vorhanden sind, können sie gegen Kostenerstattung erworben werden.  
 2. Wenn die in den §§ 39j, 40 und 42 bis 44 des Bundesbaugesetzes in der Fassung vom 18. August 1976 mit den Änderungen vom 3. Dezember 1976 und 6. Juli


1979 (Bundesgesetzblatt I 1976 Seiten 2257, 3281 und 3617, 1979 Seite 949) bezeichneten Vermögensnachteile eingetreten sind, kann ein Entschädigungsberechtigter Entschädigung verlangen. Es kann die Fälligkeit des Anspruchs dadurch herbeiführen, daß er die Leistung der Entschädigung schriftlich bei dem Entschädigungspflichtigen beantragt. Ein Entschädigungsanspruch erlischt, wenn nicht innerhalb von drei Jahren nach Ablauf des Kalenderjahres, in dem die in Satz 1 bezeichneten Vermögensnachteile eingetreten sind, die Fälligkeit des Anspruchs herbeigeführt wird.  
 3. Eine Verletzung von Verfahrens- oder Formvorschriften des Bundesbaugesetzes bei der Aufstellung des Bebauungsplans ist unbeachtlich, wenn sie nicht schriftlich innerhalb eines Jahres seit dem Inkrafttreten des Bebauungsplans gegenüber dem örtlich zuständigen Bezirksamt geltend gemacht worden ist; der Sachverhalt, der die Verletzung begründen soll, ist darzulegen. Satz 1 gilt nicht, wenn die Vorschriften über die Verkündung

verletzt worden sind.  
 § 2  
 Für die Ausführung des Bebauungsplans gilt nachstehende Vorschrift:  
 Die oberirdischen Anlagen sind nur zulässig, sofern sie funktionell oder konstruktiv für die unterirdische Anlage erforderlich sind.  
 § 3  
 Im Geltungsbereich des Bebauungsplans bleiben im übrigen die bisherigen planungsrechtlichen Festsetzungen bestehen.

## Bebauungsplan Bahrenfeld 9 / Lurup 50 (11 Blätter) Blatt 7



- |  |   |
|--|---|
| <b>Festsetzungen</b>   | <b>Kennzeichnungen</b>  |
| Grenze des räumlichen Geltungsbereichs des Bebauungsplans, Blatt 7 | Achse des Ringtunnels   |
| Zahl der Vollgeschosse, als Höchstgrenze                           | Vorhandene Gebäude  |
| Baugrenze  | <b>Hinweise</b>   |
| Fläche für den Gemeinbedarf  | Maßgebend ist die Baunutzungsverordnung in der Fassung vom 15. September 1977 (Bundesgesetzblatt I Seite 1764)    |
| Unterirdische Fläche für den Gemeinbedarf                          | Längenmaße und Höhenangaben in Metern   |
| Grünfläche   | Der Kartenausschnitt (Katasterkarte) entspricht im Bereich der Gemeinbedarfsfläche (DESY) dem Stand vom Juli 1980 |
| OK.G. Oberkante Gelände bezogen auf NN                             |   |
| OK.B. Oberkante Bauwerk bezogen auf NN                             |   |

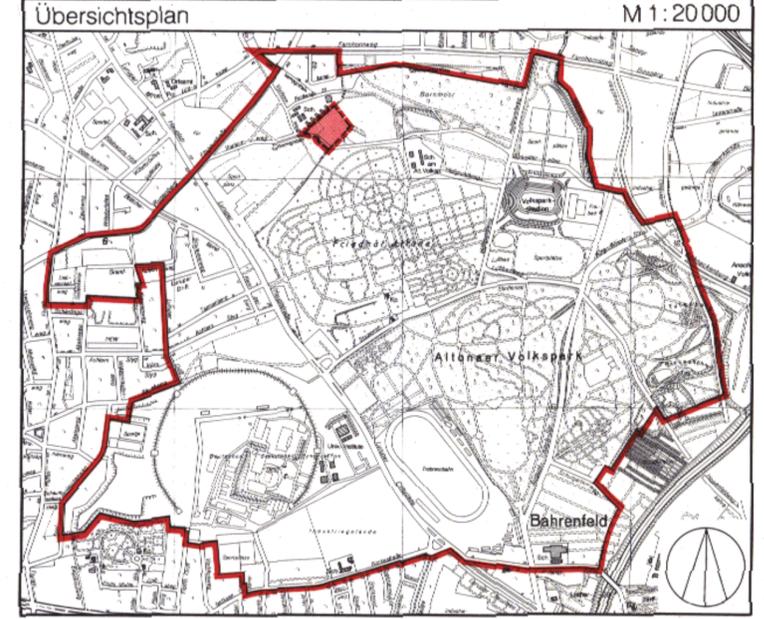

FREIE UND HANSESTADT HAMBURG

**Bebauungsplan**  
**Bahrenfeld 9 / Lurup 50**  
 (11 Blätter) Blatt 7  
 Maßstab 1: 1000  
 Bezirk Altona Ortsteile 215, 216 und 219

Freie und Hansestadt Hamburg  
 Baubehörde  
 Landesplanungsausschuss  
 2 Hamburg 36, Stadthauskeller 6  
 Tel. 35 10 71

Archiv Nr. 23993

Reproduktion und Offsetdruck: Vermessungsamt Hamburg 1982





- Bebauungsplan Bahrenfeld 9 / Lurup 50 (11 Blätter) Blatt 9**
- Festsetzungen**
- Grenze des räumlichen Geltungsbereichs des Bebauungsplans, Blatt 9
  - II** Zahl der Vollgeschosse, als Höchstgrenze
  - Baugrenze
  - Fläche für den Gemeinbedarf
  - Unterirdische Fläche für den Gemeinbedarf
  - Straßenbegrenzungslinie
  - OK.G. Oberkante Gelände bezogen auf NN
  - OK.B. Oberkante Bauwerk bezogen auf NN
- Kenzeichnungen**
- Achse des Ringtunnels
  - Vorhandene Gebäude
- Hinweise**
- Maßgebend ist die Bauutzungsverordnung in der Fassung vom 15. September 1977 (Bundesgesetzblatt I Seite 1764)
- Längenangabe und Höhenangaben in Metern
- Der Kartenausschnitt (Katasterkarte) entspricht im Bereich der Gemeinbedarfsfläche (DES) dem Stand vom Juli 1980

**Gesetz**  
über den Bebauungsplan Bahrenfeld 9 / Lurup 50  
vom 5. Mai 1982

Hinwegendes Gesetz- und Verordnungsblatt Seite 110

**§ 1**  
Der Bebauungsplan Bahrenfeld 9 / Lurup 50 (11 Blätter) ist der Geltungsbereich, von dem die Flurstücke 1723, 1724, 1725, 





**Gesetz**  
**über den Bebauungsplan Bahrenfeld 9 / Lurup 50**

Vom 5. Mai 1982

Der Senat verkündet das nachstehende von der Bürgerschaft beschlossene Gesetz:

§ 1

(1) Der Bebauungsplan Bahrenfeld 9/Lurup 50 (11 Blätter) für den Geltungsbereich Notkestraße — über das Flurstück 3390 (Drögenkamp), Westgrenze des Flurstücks 3389, über das Flurstück 3390, Westgrenze des Flurstücks 3390, Südgrenzen der Flurstücke 3390, 346, 3431 und 354, Ostgrenze des Flurstücks 2086 der Gemarkung Groß Flottbek — Vorbeckweg — Flottbeker Drift — Südgrenze des Flurstücks 335, über das Flurstück 335, Südgrenzen der Flurstücke 336 und 337, Westgrenzen der Flurstücke 337 und 338, Südgrenze des Flurstücks 230, über das Flurstück 230, Südgrenzen der Flurstücke 230 und 2542 der Gemarkung Groß Flottbek — Stiefmütterchenweg — Nordgrenze des Flurstücks 218, Westgrenze des Flurstücks 220, über das Flurstück 3544 der Gemarkung Groß Flottbek — Blomkamp — Luruper Drift — Grandkuhlenweg — Kresenweg — Südgrenze des Flurstücks 3240, Ostgrenze des Flurstücks 1233 der Gemarkung Groß Flottbek, Südgrenzen der Flurstücke 1234 und 1238 der Gemarkung Osdorf — Flurstraße — Rugenbarg — Elbgaustraße — Westgrenze des Flurstücks 1063 der Gemarkung Lurup — Farnhornweg — Elbkamp — über das Flurstück 1757, Nordgrenze des Flurstücks 1757 der Gemarkung Bahrenfeld — Hellgrundweg — Farnhornstieg — Ostgrenze des Flurstücks 2798 der Gemarkung Bahrenfeld — Sylvesterallee — Schnackenburgallee — Nordgrenzen der Flurstücke 3039, 2588 und 3039 der Gemarkung Ottensen — Ottensener Straße — Schnackenburgallee — Am Volkspark — über das Flurstück 3049 der Gemarkung Ottensen — Nansenstraße — Ostgrenze des Flurstücks 1769 der Gemarkung Bahrenfeld — Schulgartenweg — Ostgrenzen der Flurstücke 1772, 1773 und 1778 der Gemarkung Bahrenfeld — Kielkamp — Luruper Chaussee (Bezirk Altona, Ortsteile 215, 216 und 219) wird festgestellt.

(2) Das maßgebliche Stück des Bebauungsplans und die ihm beigegebene Begründung werden beim Staatsarchiv zu kostenfreier Einsicht für jedermann niedergelegt.

(3) Es wird auf folgendes hingewiesen:

1. Ein Abdruck des Plans (11 Blätter) und die Begründung können beim örtlich zuständigen Bezirksamt während der Dienststunden kostenfrei eingesehen werden.

Soweit zusätzliche Abdrucke beim Bezirksamt vorhanden sind, können sie gegen Kostenerstattung erworben werden.

2. Wenn die in den §§ 39 j, 40 und 42 bis 44 des Bundesbaugesetzes in der Fassung vom 18. August 1976 mit den Änderungen vom 3. Dezember 1976 und 6. Juli 1979 (Bundesgesetzblatt I 1976 Seiten 2257, 3281 und 3617, 1979 Seite 949) bezeichneten Vermögensnachteile eingetreten sind, kann ein Entschädigungsberechtigter Entschädigung verlangen. Er kann die Fälligkeit des Anspruchs dadurch herbeiführen, daß er die Leistung der Entschädigung schriftlich bei dem Entschädigungspflichtigen beantragt. Ein Entschädigungsanspruch erlischt, wenn nicht innerhalb von drei Jahren nach Ablauf des Kalenderjahres, in dem die in Satz 1 bezeichneten Vermögensnachteile eingetreten sind, die Fälligkeit des Anspruchs herbeigeführt wird.
3. Eine Verletzung von Verfahrens- oder Formvorschriften des Bundesbaugesetzes bei der Aufstellung des Bebauungsplans ist unbeachtlich, wenn sie nicht schriftlich innerhalb eines Jahres seit dem Inkrafttreten des Bebauungsplans gegenüber dem örtlich zuständigen Bezirksamt geltend gemacht worden ist; der Sachverhalt, der die Verletzung begründen soll, ist darzulegen. Satz 1 gilt nicht, wenn die Vorschriften über die Verkündung verletzt worden sind.

§ 2

Für die Ausführung des Bebauungsplans gilt nachstehende Vorschrift:

Die oberirdischen Anlagen sind nur zulässig, sofern sie funktionell oder konstruktiv für die unterirdische Anlage erforderlich sind.

§ 3

Im Geltungsbereich des Bebauungsplans bleiben im übrigen die bisherigen planungsrechtlichen Festsetzungen bestehen.

Ausgefertigt Hamburg, den 5. Mai 1982.

Der Senat