

Verordnung
über die Erhaltung baulicher Anlagen in Alsterdorf
- Inselstraße - Kugelfang - Orchideenstieg -
 Vom 23. Dezember 2013

Auf Grund von § 172 Absatz 1 Satz 1 Nummer 1 des Baugesetzbuchs in der Fassung vom 23. September 2004 (BGBl. I S. 2415), zuletzt geändert am 11. Juni 2013 (BGBl. I S. 1548), in Verbindung mit § 4 und § 6 Absatz 1 des Bauleitplanfeststellungsgesetzes in der Fassung vom 30. November 1999 (HmbGVBl. S. 271), zuletzt geändert am 19. Juni 2013 (HmbGVBl. S. 306), sowie § 1 Satz 1 der Weiterübertragungsverordnung-Bau vom 8. August 2006 (HmbGVBl. S. 481), zuletzt geändert am 5. April 2013 (HmbGVBl. S. 142, 147), wird verordnet:

Einziges Paragraph

(1) Diese Verordnung gilt für die in der anliegenden Karte durch eine schwarze Linie abgegrenzten Flächen.

Die Gebiete im Bezirk Hamburg-Nord, Stadtteil Alsterdorf, Gemarkung Eppendorf, Ortsteil 407 werden wie folgt begrenzt:

1 Inselstraße:

Südwestgrenze des Flurstücks 13, Nordwestgrenzen der Flurstücke 12, 2731, 2512, 1691, 2773, 2687, 2750, 2873, 792, 2843, 2621, 2622, 2688, 2689, 2692, 2720, 2693, 2694, 2695, 2696, 2697 und 2623, Nordostgrenzen der Flurstücke 2623, 688 (Inselstraße) und 2510, Südostgrenzen der Flurstücke 2510, 2602, 2601, 2600, 2599, 2593, 2592, 2591, 2590, 2562, 2597, 2598, 3357, 3356, 3353, 3262, 3261, 2594, 2595, 2596, 2603 und 2604, Südwestgrenzen der Flurstücke 2604 und 688 (Inselstraße).

2 Kugelfang:

Südwestgrenzen der Flurstücke 2782 und 2785, Nordwestgrenzen der Flurstücke 2785, 2744, 2706, 2627, 2626, 2813, 2869, 2866, 2867, 2871, 2857 und 2797, Nordostgrenzen der Flurstücke 2797, 2743 (Straße Kugelfang) und 10, Südostgrenzen der Flurstücke 10, 2806, 2805, 2804, 2778, 2775, 2759, 2507, 2758, 2757, 2747, 2749 und 2746, Südwestgrenzen der Flurstücke 2746 und 2743 (Straße Kugelfang).

3 Orchideenstieg:

Nordwestgrenzen der Flurstücke 2628, 2629, 2630, 2631, 2632, 2633, 2634, 2635, 2636, 2637, 2638, 2639, 2640 und 2641, Nordostgrenzen der Flurstücke 2641, 2640, 2642, 2643, 2644, 2645, 2646, 2647, 2648, 2649, 2650, 2651, 2652, 2653, Ostgrenzen der Flurstücke 2654, 2655, 2656, 2657, 2658, 2659, Südostgrenzen der Flurstücke 2660, 2661, 2662, 2663 und 2664, Südgrenze des Flurstücks 2665, Südwest-

grenzen der Flurstücke 2665, 2666, 2667, 2668, 2669, 2670, 2671, 2672, 2673, 2674, 2675, 2676, 2677, 2678, 2679, 2680 und 2628.

(2) Zur Erhaltung der städtebaulichen Eigenart der Gebiete auf Grund ihrer städtebaulichen Gestalt bedürfen in den in Absatz 1 bezeichneten Gebieten der Rückbau, die Änderung, die Nutzungsänderung sowie die Errichtung baulicher Anlagen der Genehmigung, und zwar auch dann, wenn nach den bauordnungsrechtlichen Vorschriften eine Genehmigung nicht erforderlich ist. Die Genehmigung zum Rückbau, zur Änderung oder zur Nutzungsänderung darf nur versagt werden, wenn die bauliche Anlage allein oder im Zusammenhang mit anderen baulichen Anlagen das Ortsbild, die Stadtgestalt oder das Landschaftsbild prägt oder sonst von städtebaulicher, insbesondere geschichtlicher oder künstlerischer Bedeutung ist. Die Genehmigung zur Errichtung der baulichen Anlage darf nur versagt werden, wenn die städtebauliche Gestalt des Gebiets durch die beabsichtigte bauliche Anlage beeinträchtigt wird.

(3) Es wird auf Folgendes hingewiesen:

Unbeachtlich werden


- a) eine nach § 214 Absatz 1 Satz 1 des Baugesetzbuchs beachtliche Verletzung der dort bezeichneten Verfahrens- und Formvorschriften und
- b) nach § 214 Absatz 3 Satz 2 des Baugesetzbuchs beachtliche Mängel des Abwägungsvorgangs,

wenn sie nicht innerhalb eines Jahres seit Bekanntmachung dieser Verordnung schriftlich gegenüber dem örtlich zuständigen Bezirksamt unter Darlegung des die Verletzung begründenden Sachverhalts geltend gemacht worden sind.

Hamburg, den 23. Dezember 2013.

Das Bezirksamt Hamburg-Nord

Anlage zur Verordnung über die Erhaltung baulicher Anlagen in Alsterdorf – Inselstraße – Kugelfang – Orchideenstieg –

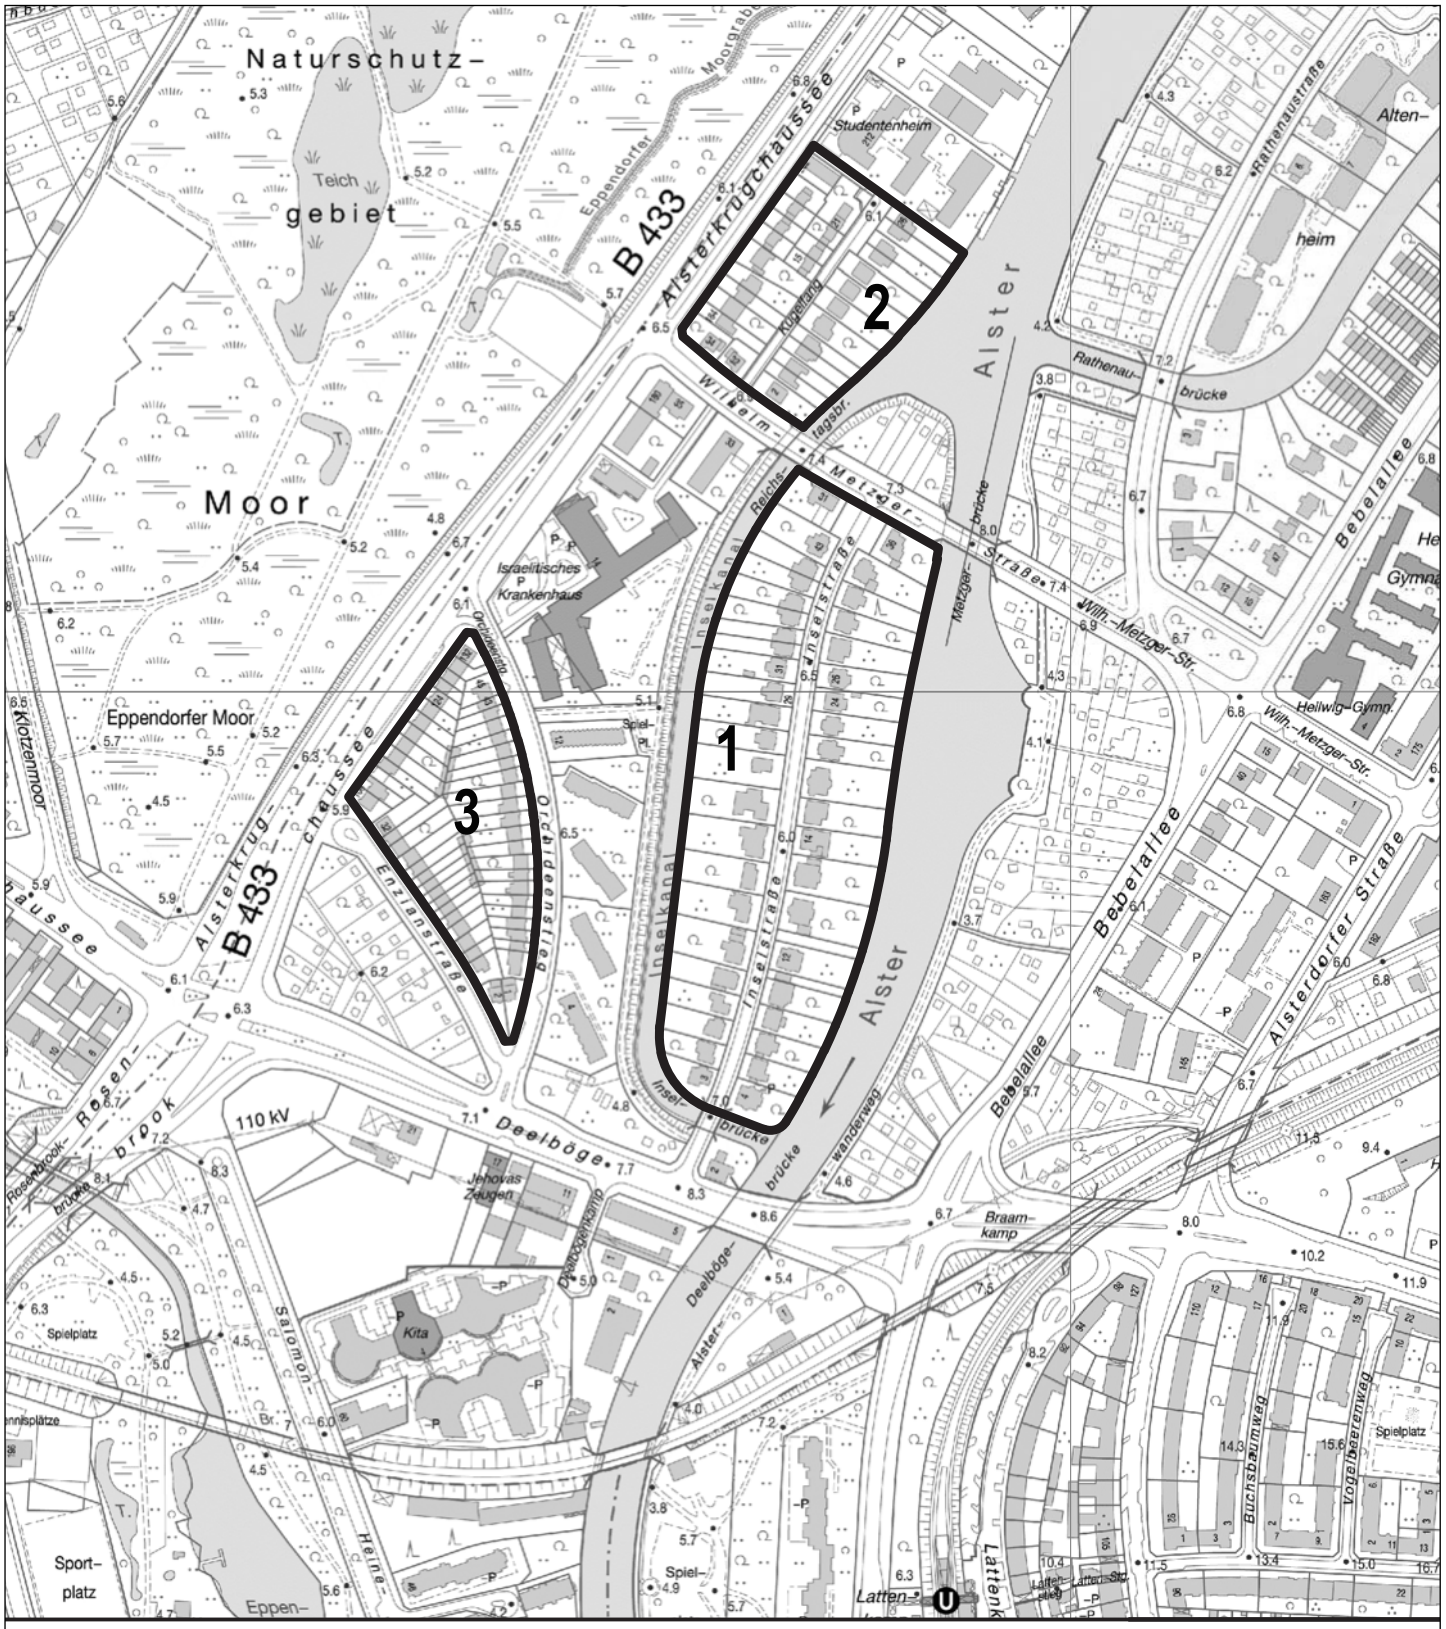

— Grenzen der Verordnungsgebiete



Lageplan M 1: 5000