




Freie und Hansestadt Hamburg

Flächennutzungsplan

1. Nachrichtliche Übernahme: Planfeststellung
U-Bahnlinie U4 Jungfernstieg - Hafen City

M 1 : 20 000

Aktueller Flächennutzungsplan

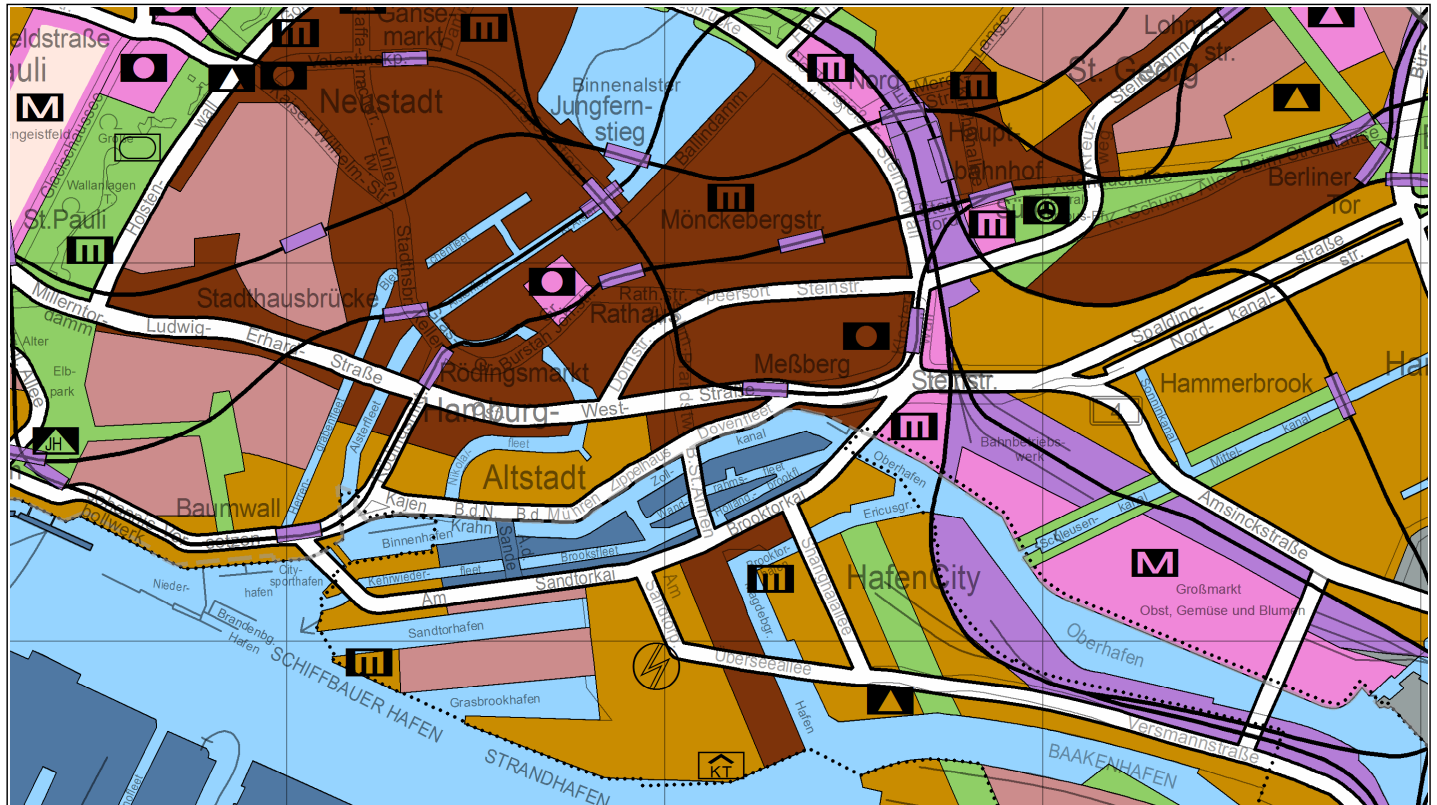

Angepasster Flächennutzungsplan

