




# Freie und Hansestadt Hamburg

## Flächennutzungsplan


2. Nachrichtliche Übernahme: Planfeststellung  
Start- und Landebahnverlängerung für das  
Airbus-Flugzeugwerk Am Rosengarten in Neuenfelde

M 1 : 20 000

Aktueller Flächennutzungsplan

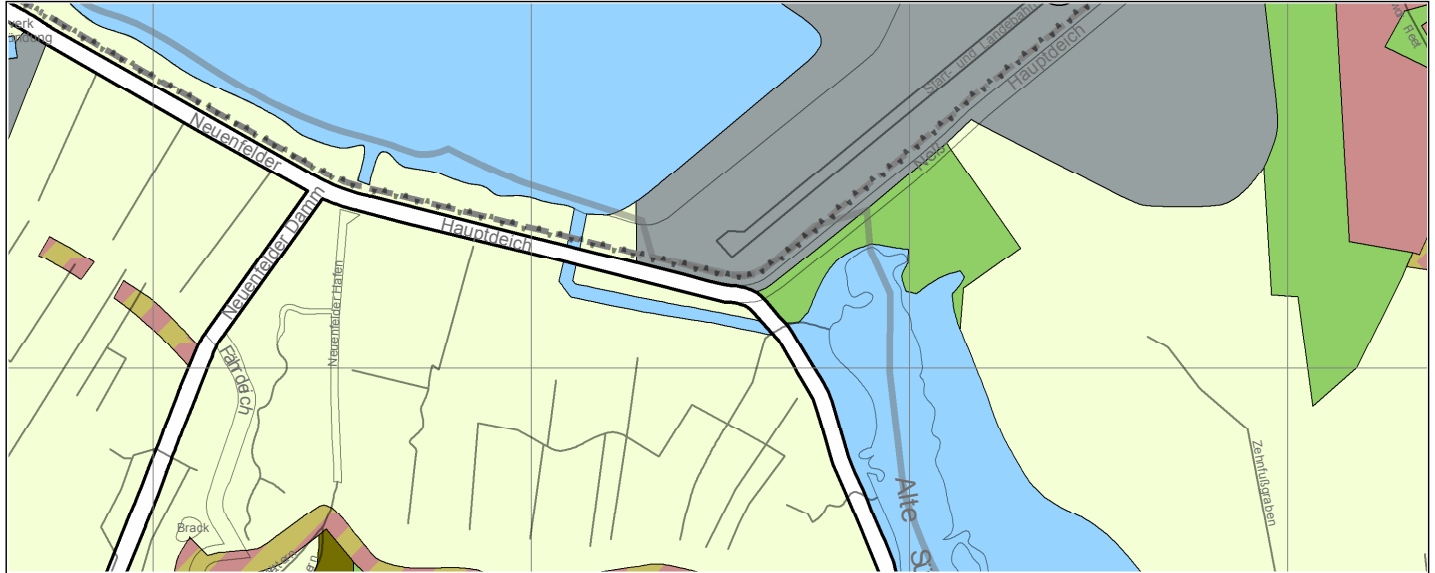

Flächennutzungsplananpassung

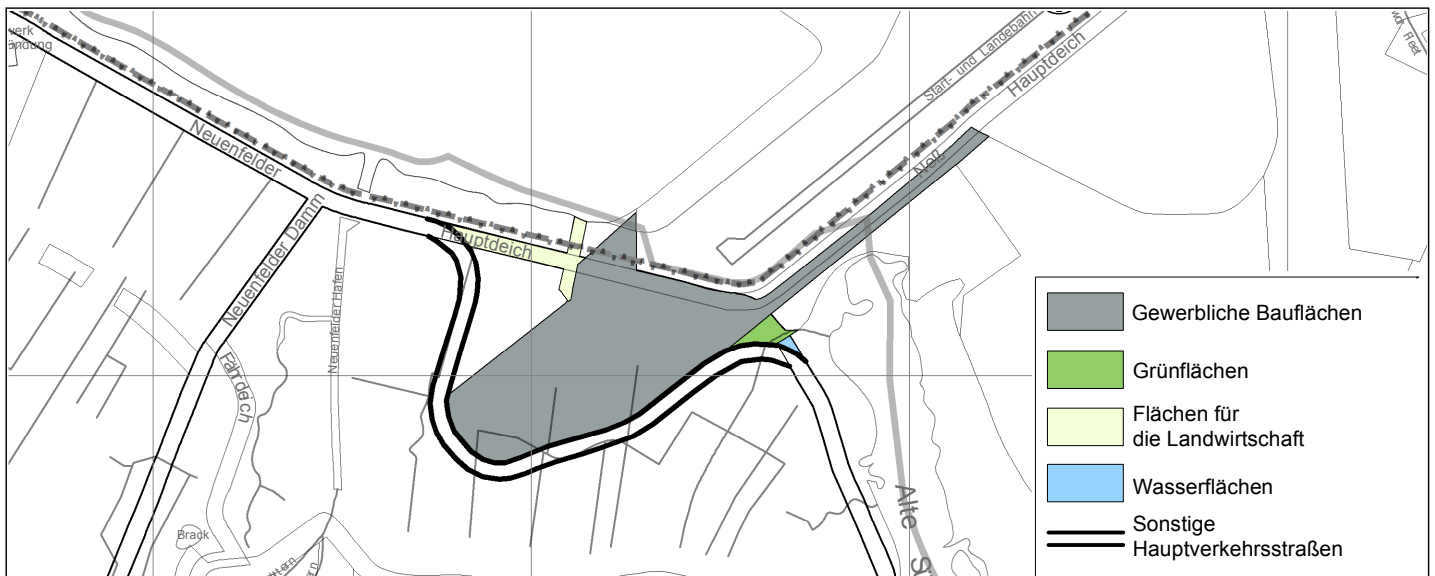

Angepasster Flächennutzungsplan

